


+13.910
Střecha

+7.680
3 NP

+3.840
2 NP

+0.000
1. NP-B

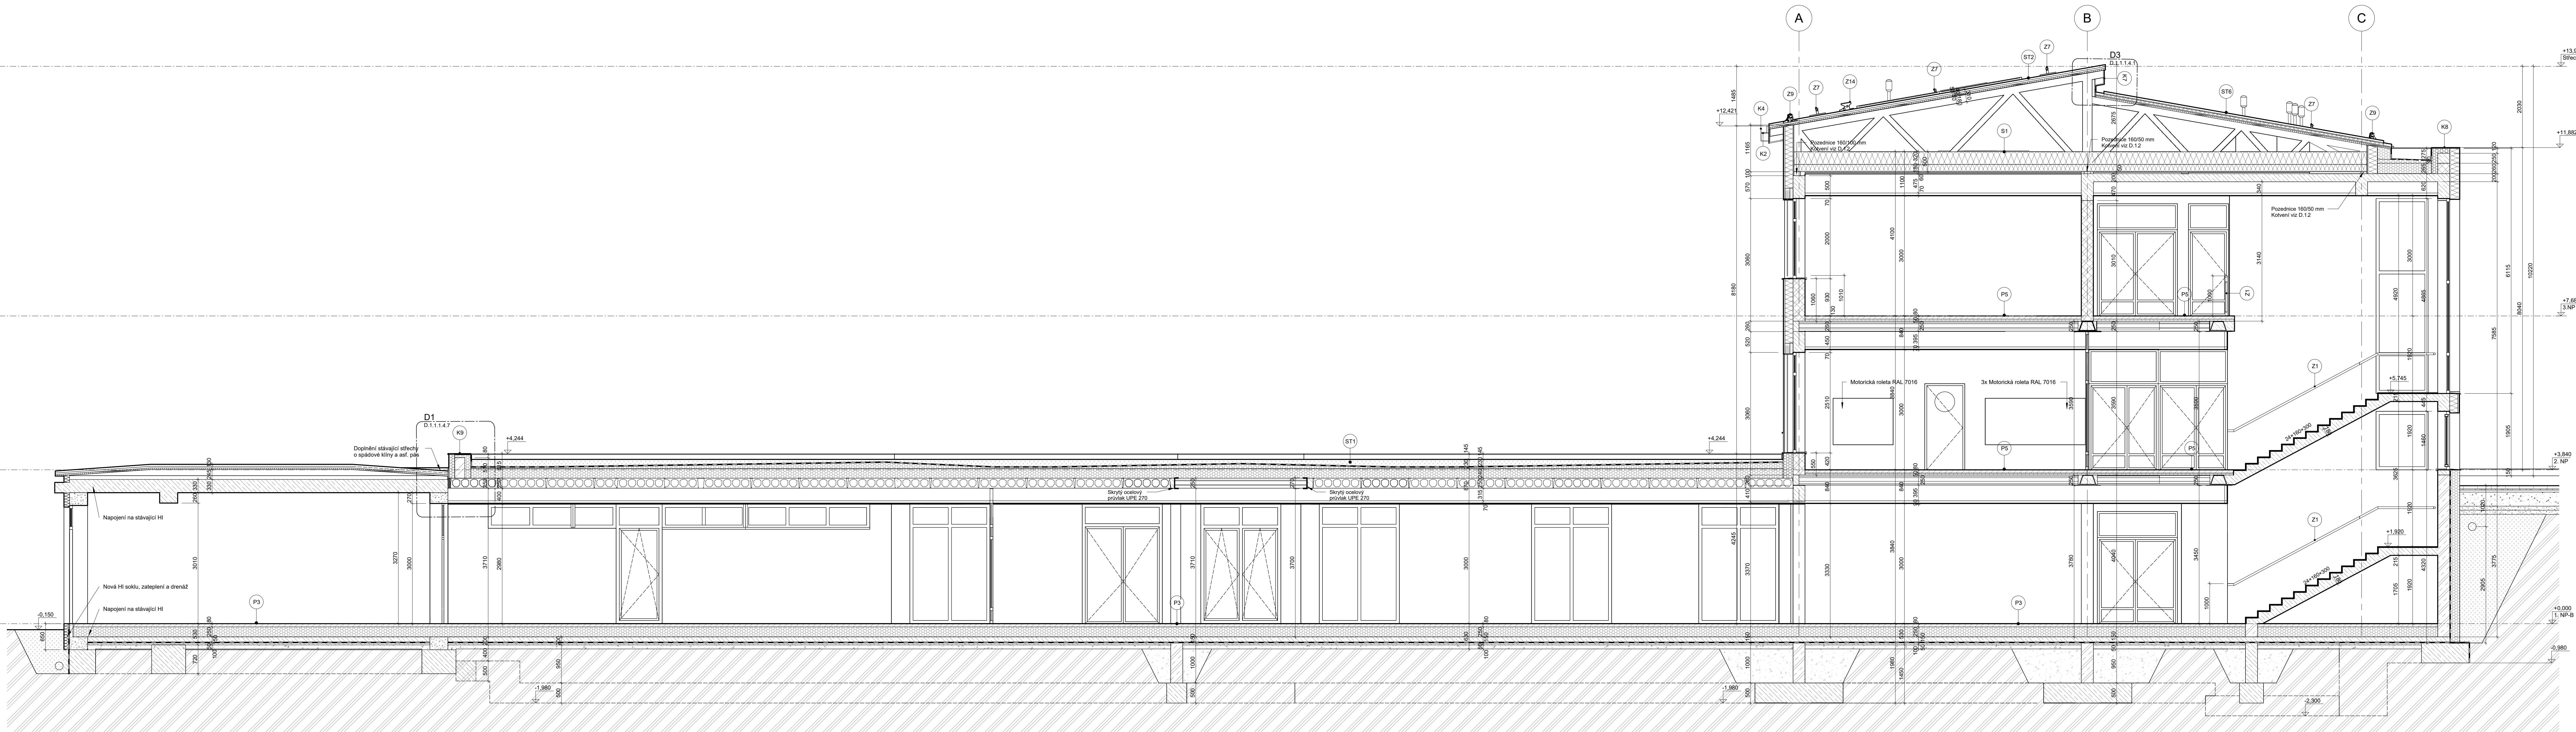

Legenda materiálů

- Stávající konstrukce - zdivo z pálených cihel
- Monolitický železobeton prostý beton
- Přefabrikovaný železobeton
- Tvarový ztraceného bednění, rozměr tvárnice 500-300-250 mm, třída betonu a vyzrnutí dle statického posouzení
- Obvodové a vnitřní nosné zdivo z keramických tvárnice tl. 250 mm, rozměr 247-300-249 mm, pevnost 10 MPa, Rw 43 dB, součinitel tep. vodivosti 0,159 W/mK
- Vnitřní nosné zdivo z keramických tvárnice tl. 175 mm, rozměr 497-175-249 mm, pevnost 10 MPa, Rw 43 dB, součinitel tep. vodivosti 0,242 W/mK
- Vnitřní nosné zdivo z keramických tvárnice tl. 140 mm, rozměr 497-175-249 mm, pevnost 10 MPa, Rw 43 dB, součinitel tep. vodivosti 0,252 W/mK
- Vnitřní nosné zdivo z keramických tvárnice tl. 115 mm, rozměr 497-115-249 mm, pevnost 10 MPa, Rw 45 dB, součinitel tep. vodivosti 0,252 W/mK
- Tepelná izolace z minerální vlny
- Tepelná izolace EPS
- Hutěný štrkovaný podpat
- Hydroizolace
- Konstrukce v rámci modernizace stávajícího objektu SO02

Poznámky

- Při provádění svislých nosných konstrukcí je nutno dodržovat technologický předpis výrobce zdiva.
- V případě rozporů v projektové dokumentaci prováděcí firma kontaktuje projektanta před zahájením prací.
- Nabídnuté vstupy podlah budou se souhlasem smykového tření min 0,5.
- Bezbariérové záchodové kabiny a přístupové komunikace budou v souladu s Vyhláškou 398/2009 Sb. o obecných technických požadavcích zabezpečující bezbariérové užívání staveb.
- Revizní dvířka v podhledech budou řešena dle požadavků dodavatele instalací, materiál revizních dvířek v podhledu - plast, barva - bílá.
- Přičný sklon vnějších zpevněných ploch, schodišť dle Vyhlášky 398/2009 Sb.
- Provedení fasády je navrženo v kombinaci hladké omítky v bílé a šedé barvě a provětrávané fasády z panelů v dekoru dřeva. Materiál panelů bude volen podle požadavků PRS - kombinace dřevěných desek a lakovaných pozinkovaných dilů.
- Barvené řešení fasády bude upřesněno v navazujícím stupni dokumentace.
- Hydroizolace soklu bude vyložena 300 mm nad terén, opatřena nenasáklým izolačním XPS a soklovou omítkou.
- Opechování je navrženo z poplávového plechu, barevnost bude volena v závislosti na barvě okenních a dveřních otvorů a bude upřesněna v navazujícím stupni dokumentace.

Výškový systém B.p.v. s 0,000 = 378.55 m n.m.

Zakázka č.: 20200801	Projektant: Ing. Daniela Diblíková	Vypracoval: Ing. Radim Ondra	Schválil: Ing. Daniela Diblíková	wellnetdesign s.r.o. Wellnetova 134/7, Olomouc, 77900 projekat@wellnetdesign.cz 50 688 73 44 77 iČ: 02650296
Investor: Obec Lipůvka, č.p. 146, 679 22 Lipůvka	Zakázka: Přístavba a modernizace Základní školy - Lipůvka p.č. 821, 822, 823, 825, 826, 828, k.ú. Lipůvka	Datum: 08/2024	Stupeň: DPS	Rozlišitel: DPS
Dokumentace: D.1.1 Architektonicko-stavební řešení - SO 01	Výkres: Řez D-D'	Index zm.: -	Číslo: D.1.1.2.4	Měřítko: 1:50