


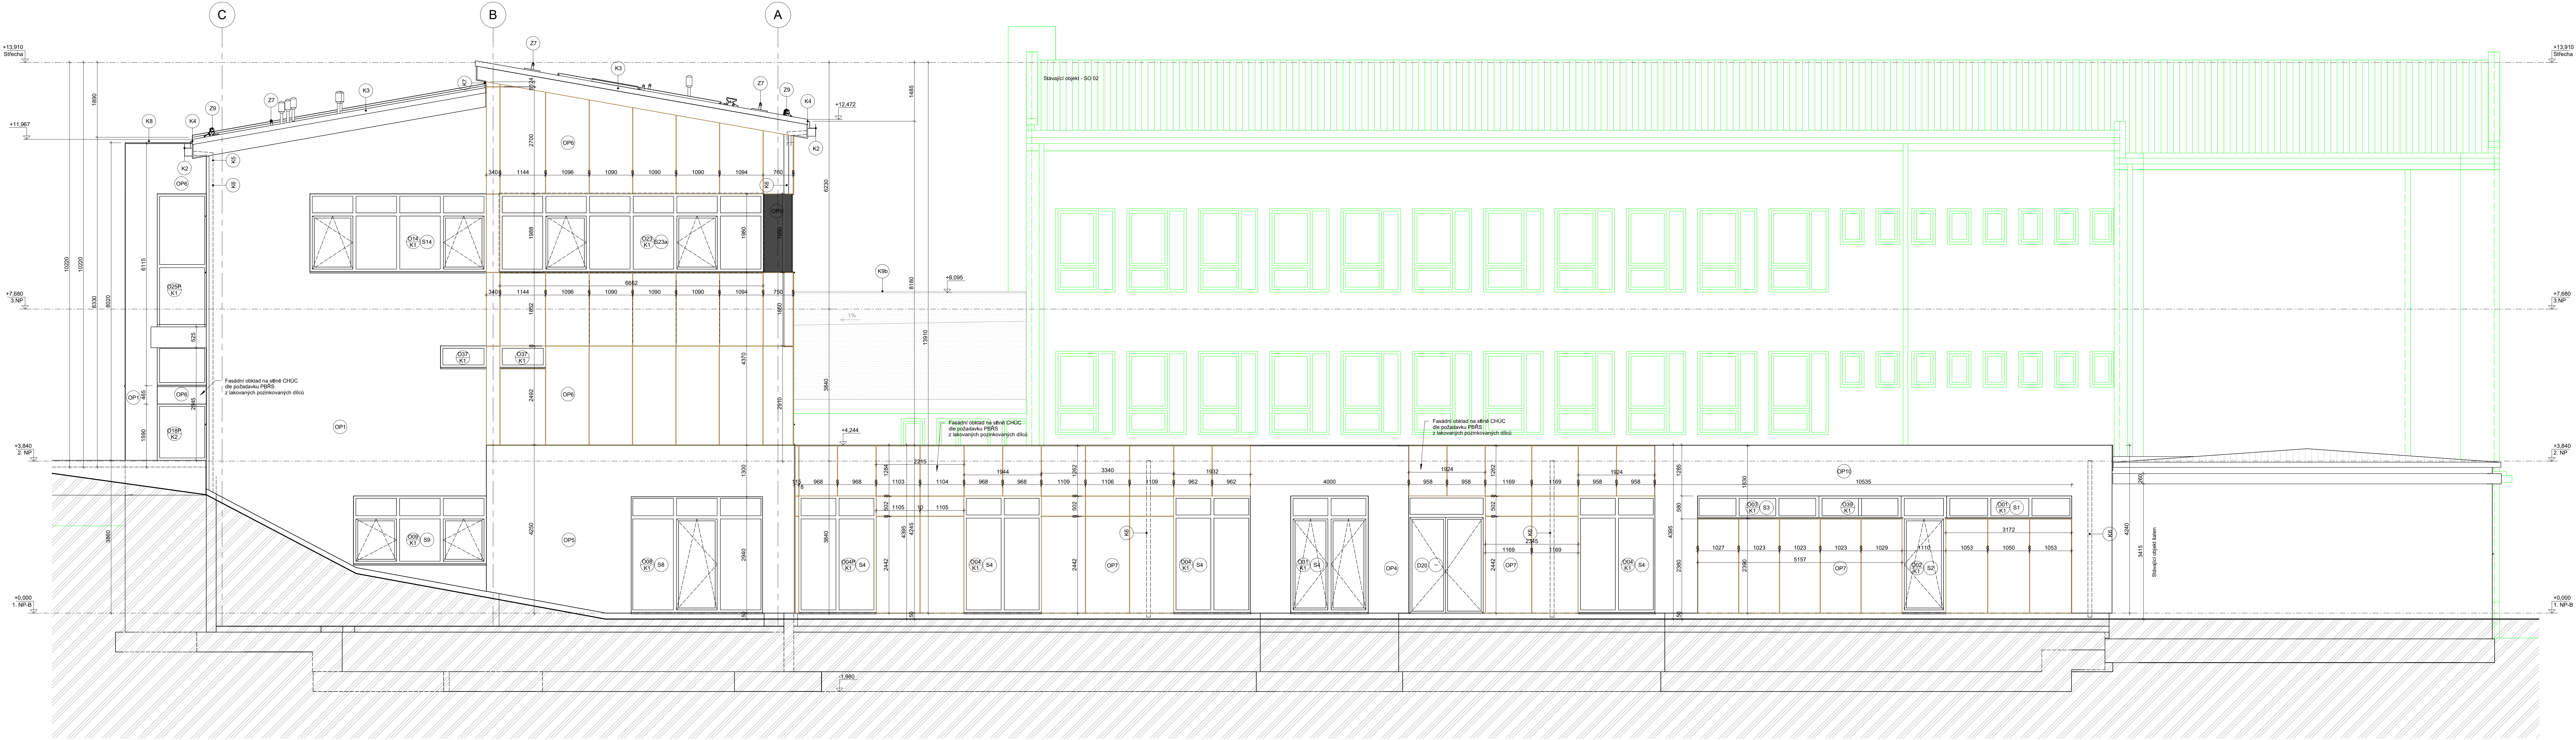

Poznámky

- V případě rozporů v projektové dokumentaci prováděcí firma kontaktuje projektanta před zahájením prací.
- Hydroizolace soklu bude vytyčena 300 mm nad terén, opatřena nenasáklým izolačním XPS a soklovou omítkou.
- Opechování je navrženo z pozinkovaného plechu, barevnost bude volena v závislosti na barevném sklenění a dveřních otvory a bude upřesněna v navazujícím stupni dokumentace.
- Omítka bude provedena pastovitá silikonakrylová omítka s obsahem karbonových a skelných vláken proti vzniku mikrotrhlin se zvýšenou odolností proti napadení fasády mikroorganismy pomocí tzv. zapouzdřených biocidů (v mikrokapslích), samočisticím efektem na principu fotokatalýzy a s možností snižování teploty celánného povrchu pomocí IR reflektivních Coolpigmentů.
- Provětrávání fasády bude obloženo fasádními deskami na bázi fenolové pryskyřice se skutečnou bezdřevovou dýhou na povrchu, tř. 8mm, dýha Gold.
- Vnitřní okenní plochy budou opatřeny ochrannými polepy proti nárazům ptáků v dostatečných rozestupech.
- Okna budou opatřena vnějšími žaluziemi s inteligentním řízením v rozsahu dle výpisu vnějších otvorů.

Výškový systém B.p.v ± 0,000 = 378,55 m n.m.

Zakázka č.: 20200801	Projektant: Ing. Daniela Diblíková	Vypracoval: Ing. Radim Ondra	Schválil: Ing. Daniela Diblíková	wellnetdesign s.r.o.
Investor: Obec Lipůvka, č.p. 146, 679 22 Lipůvka	Datum: 08/2024			Wellnetdesign 134/7, Olomouc, 77900 projekat@wellnetdesign.cz tel. 608 73 44 77
Zakázka: Přístavba a modernizace Základní školy - Lipůvka p.č. 821, 822, 823, 825, 826, 828, k.ú. Lipůvka	Stupeň: DPS			Index: DPS
Dokumentace: D.1.1 Architektonicko-stavební řešení - SO 01	Číslo: D.1.1.1.3.2			Ing. Daniela Diblíková
Výřez: Pohled západní	Měřítko: 1:50			Výřez