


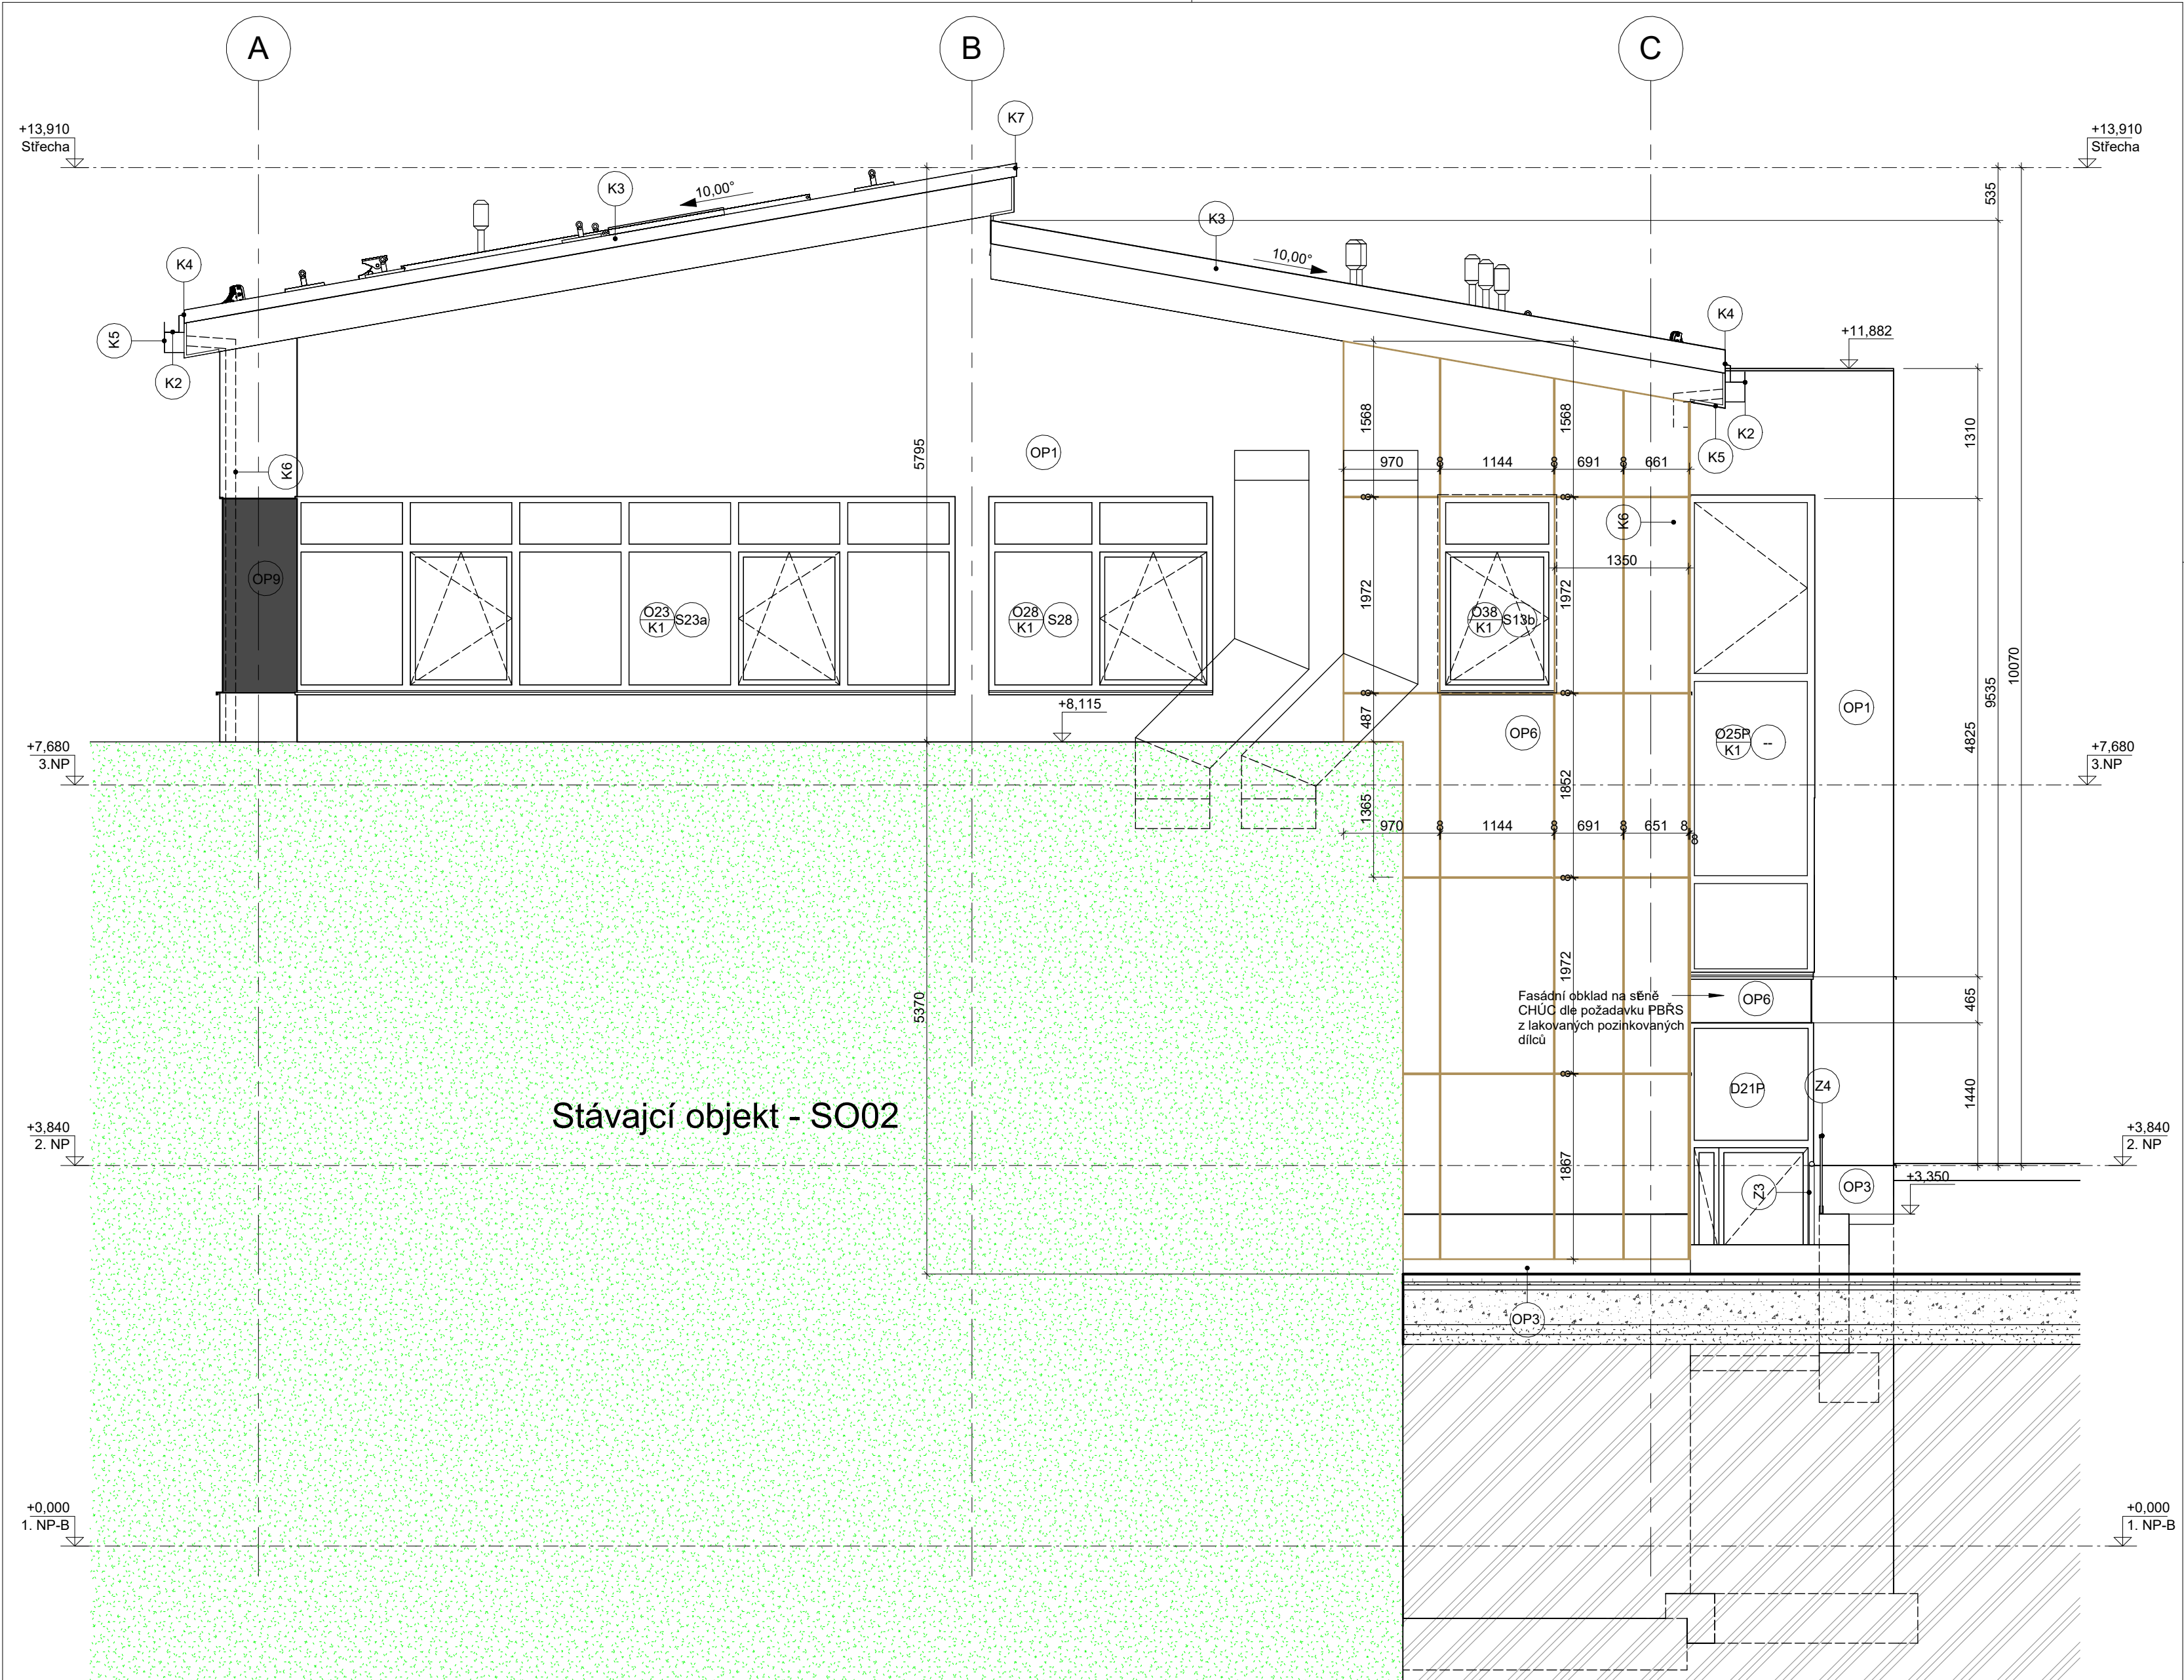

Poznámky

- V případě rozporů v projektové dokumentaci prováděcí firma kontaktuje projektanta před zahájením prací.
- Hydroizolace soklu bude vytažena 300 mm nad terén, opatřena nenasákavým izolačním XPS a soklovou omítkou.
- Oplechování je navrženo z poplastovaného plechu, barevnost bude volena v závislosti na barvě okenních a dveřních otvorů a bude upřesněna v navazujícím stupni dokumentace.
- Omítka bude probarvená pastovitá silikonsilikátová omítka s obsahem karbonových a skelných vláken proti vzniku mikrotrhlín se zvýšenou odolností proti napadení fasády mikroorganismy pomocí tzv. zapouzdřených biocidů (v mikrokapslích), samočisticím efektem na principu fotokatalýzy a s možností snižování teploty osluněného povrchu pomocí IR reflektivních Coolpigmentů.
- Provětrávaná fasáda bude obložena fasádními deskami na bázi fenolové pryskyřice se skutečnou bezdřážbovou dýhou na povrchu, tl. 8mm, dýha Gold.
- Větší okenní plochy budou opatřeny ochrannými polepy proti nárazům ptáků v dostatečných rozestupech
- Okna budou opatřena vnějšími žaluziemi s inteligentním řízením v rozsahu dle výpisu vnějších otvorů

Výškový systém B.p.v ± 0,000 = 378,55 m n.m.

Zakázka č.: 20200801			wellnetdesign s.r.o. Wellnerova 134/7, Olomouc, 77900 projekce@wellnetdesign.cz tel: 608 78 44 77 IČ: 02660296	
Projektant: Ing. Daniela Diblíková	Vypracoval: Ing. Radim Ondra	Schválil: Ing. Daniela Diblíková		
Investor: Obec Lipůvka, č.p. 146, 679 22 Lipůvka				
Zakázka: Přístavba a modernizace Základní školy - Lipůvka p.č. 821, 822, 823, 825, 826, 828, k.ú. Lipůvka			Datum: 08/2024	
			Stupeň: DPS	Razítko: Ing. Daniela Diblíková Vláčilová
Dokumentace: D.1.1 Architektonicko-stavební řešení - SO 01			Index zm.: --	
Výkres: Pohled východní			Číslo: D.1.1.1.3.3	
			Měřítko: 1:50	