


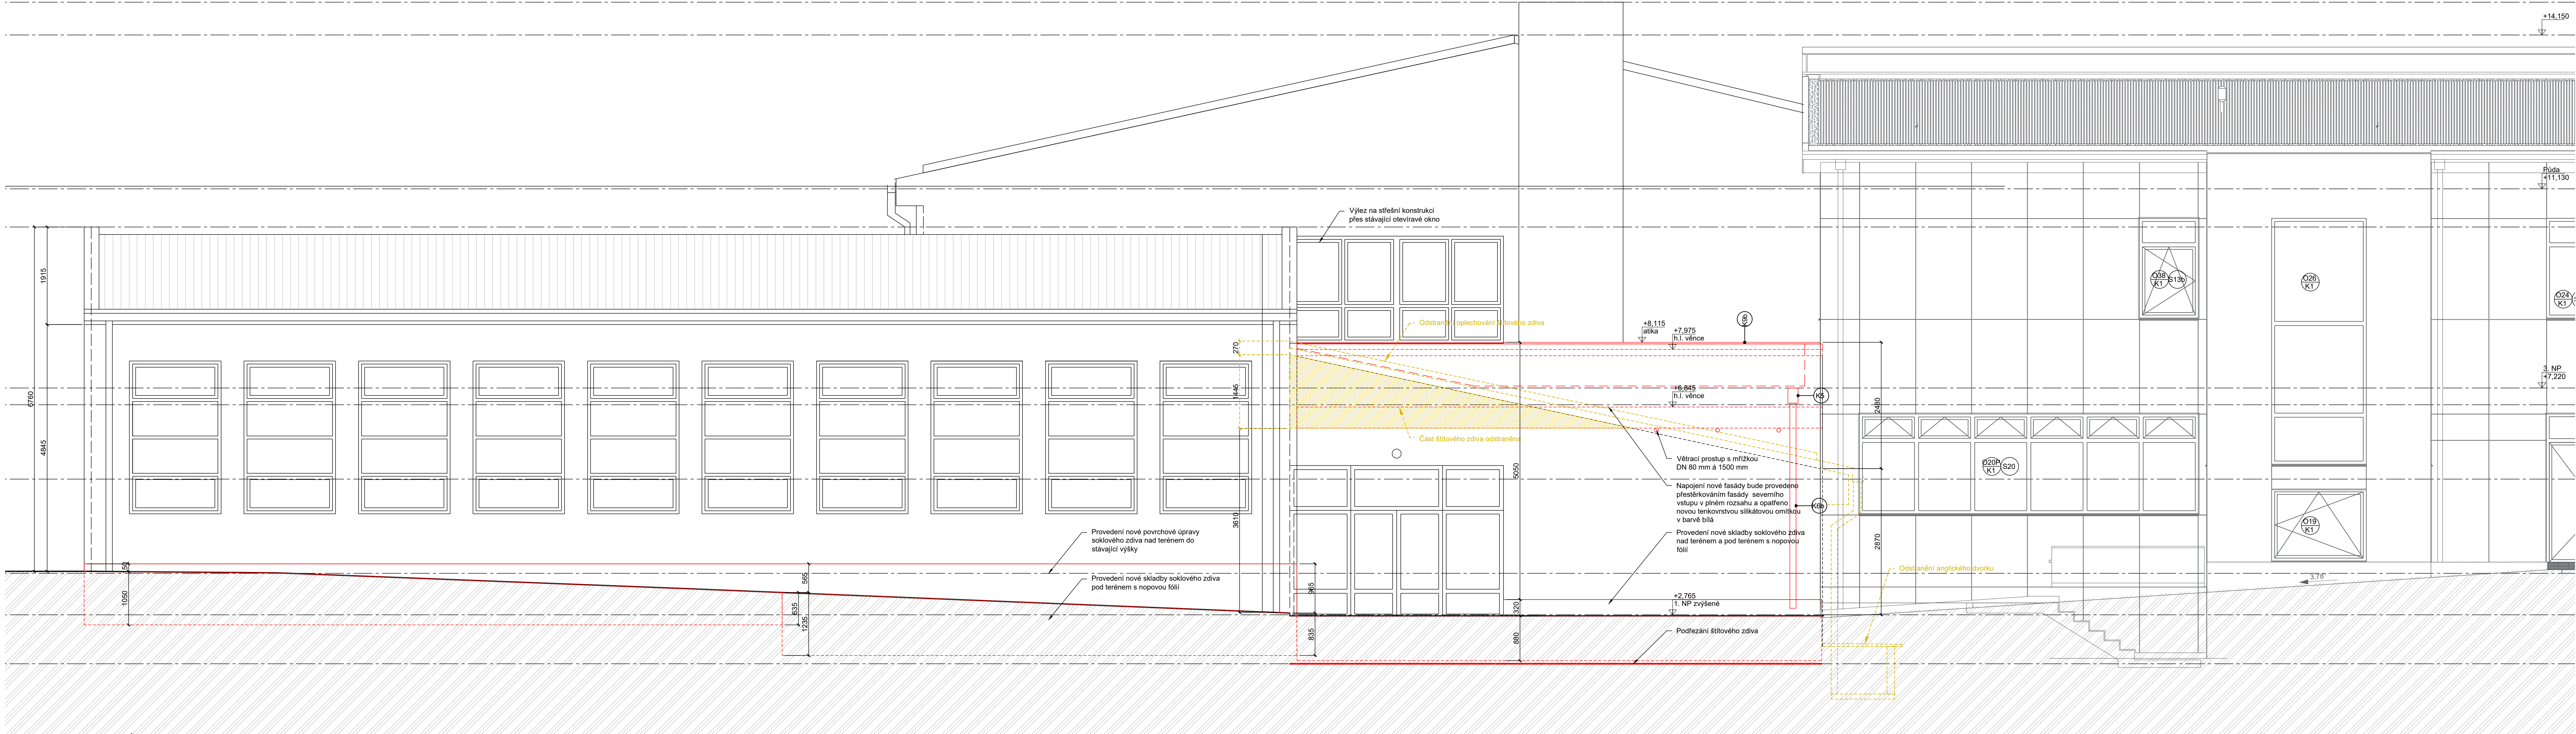

1 POHLED SEVERNÍ
MĚŘÍTKO: 1:50

Rozsah stavebních prací


- exteriér - suterén
- Odstranění stávajících sklepních světlíků - anglických dvorků
- Odstranění přesahů stávající pultové střechy SO 02 vč. betonových krokví - budou odřezány
- Stávající střešní plášť bude v místě nového věnce a HEB nosníku odstraněna
- Tepelná izolace Fasády z EPS SO 02 bude ve výšce přístavby odstraněna
- Odstranění části štítového zdiva severovýchodní fasády
- Vyznění štítového SV zdiva a atik
- Provedení nové střechy a nápojení na stávající konstrukci
- Podřezání suterénního štítového zdiva v úrovni hydroizolace 1. NP Přístavby
- Soklové zdivo SV fasády podsklepené části bude provedeno nové z XPS tl. 140 mm opatřené soklovou omítkou v barvě 7016
- Soklové zdivo SV fasády tělocvičny bude opatřené soklovou omítkou v barvě 7016
- Soklové zdivo SV fasády tělocvičny pod úrovní terénu bude opatřeno h.l. napojenou na vodorovnou stávající h.l., XPS tl. 140 mm, geotextilií a novou fólií

Legenda materiálů

- | | | | |
|--|---|--|--|
| | Stávající zdivo CPP na MVC | | Rostlý terén |
| | Fáze rekonstrukce školy SO02 | | Betonové konstrukce stávající |
| | Dozdívky z keramických tvárnic rozměru variabilního rozměru na maltu M10, objemová hm. zdících prvků 1020 kg/m³, char. pevnost zdiva v tlaku 6,80 MPa, Rw=53 dB, REI 120 min. DP1 | | Zdivo bourané |
| | Tepelná izolace suterénního zdiva XPS tl. 180 mm vlastnosti dle popisu příslušné skladby | | Bourané okenní a dveřní výplně |
| | Tepelná izolace z minerální vaty, vlastnosti dle popisu příslušné skladby | | Stávající zdivo podřezané hydroizolačními plechy |
| | Hydroizolace | | Stávající zdivo injektované hydroizolační směsí |

- + 3,320 Nová úroveň čisté podlahy
+ 3,155 Výška stropu vztažena k stávající výšce podlahy

SCHÉMA ŘEŠENÉ ČÁSTI STAVBY

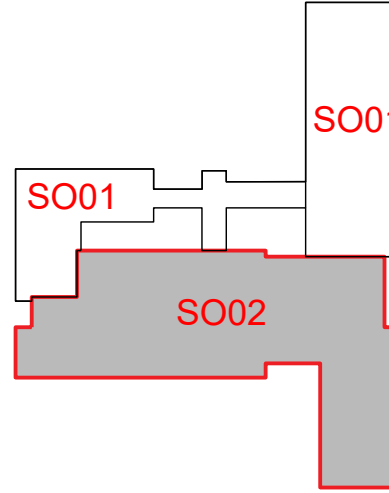

Výškový systém B.p.v. ±0.000 = 378,55			wellnetdesign s.r.o.	
Zakázka č.: 20210801			Wellnerova 134/7, Olomouc, 77900	
Projektant:	Ing. Radim Ondra	Vypracoval:	Ing. Radim Ondra	Schválil: Ing. Daniela Diblíková
Investor:	Obec Lipůvka, č.p. 146, 679 22 Lipůvka			
Zakázka: Přístavba a modernizace základní školy - Lipůvka p.č. 821, 822, 823, 825, 826, 828 k.ú. Lipůvka			Datum: 08/2024	Razítko:
Dokumentace: D.1.1 Architektonicko-stavební řešení - SO02 Fáze I			Stupeň: DPS	Index zm.: ..
Výkres: Pohled Severní - stávající budova			Číslo: D.1.1.1.3.5	Měřítko: 1:50
			Ing. Daniela Diblíková	
			Vlačková	