


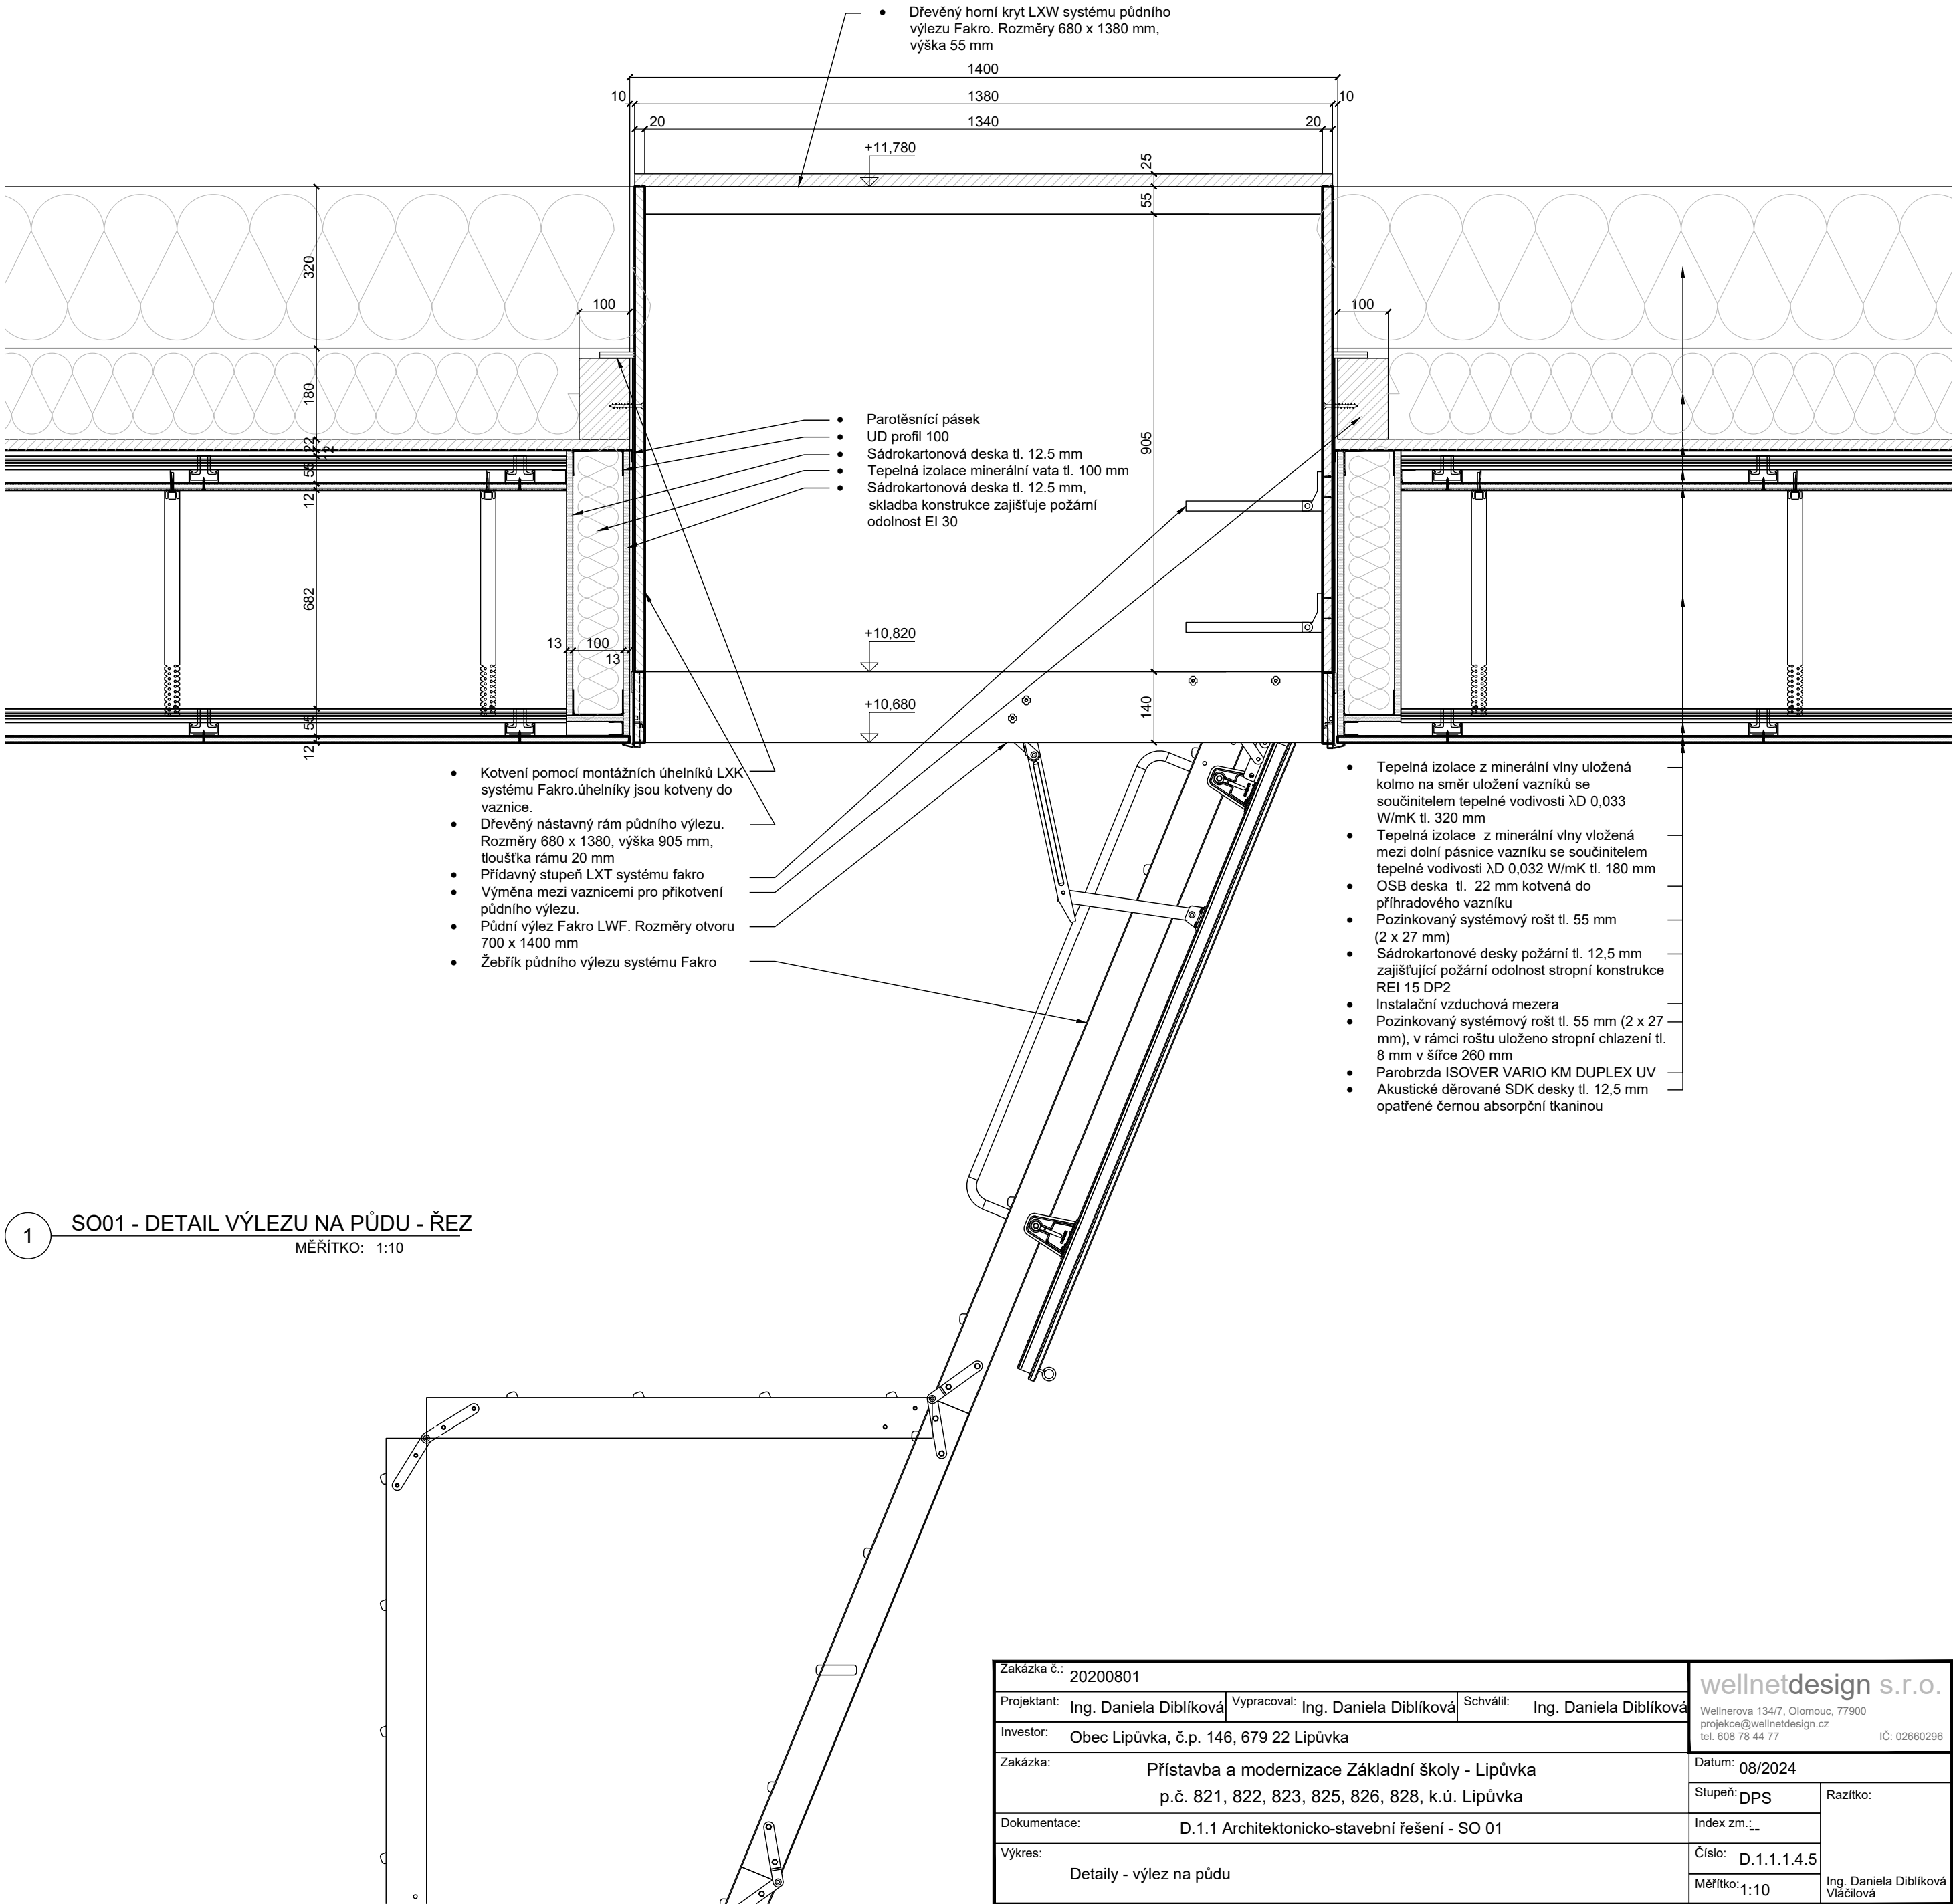

1 SO01 - DETAIL VÝLEZU NA PŮDU - ŘEZ
MĚŘÍTKO: 1:10

Zakázka č.: 20200801				wellnetdesign s.r.o. Wellnerova 134/7, Olomouc, 77900 projekce@wellnetdesign.cz tel. 608 78 44 77 IČ: 02660296	
Projektant:	Ing. Daniela Diblíková	Vypracoval:	Ing. Daniela Diblíková		
Investor:	Obec Lipůvka, č.p. 146, 679 22 Lipůvka				
Zakázka:	Přístavba a modernizace Základní školy - Lipůvka p.č. 821, 822, 823, 825, 826, 828, k.ú. Lipůvka				
Dokumentace:	D.1.1 Architektonicko-stavební řešení - SO 01				
Výkres:	Detaily - výlez na půdu				
Datum: 08/2024					
Stupeň: DPS					Razítko: Ing. Daniela Diblíková Vláčilová
Index zm.: ..					
Číslo: D.1.1.1.4.5					
Měřítko: 1:10					