
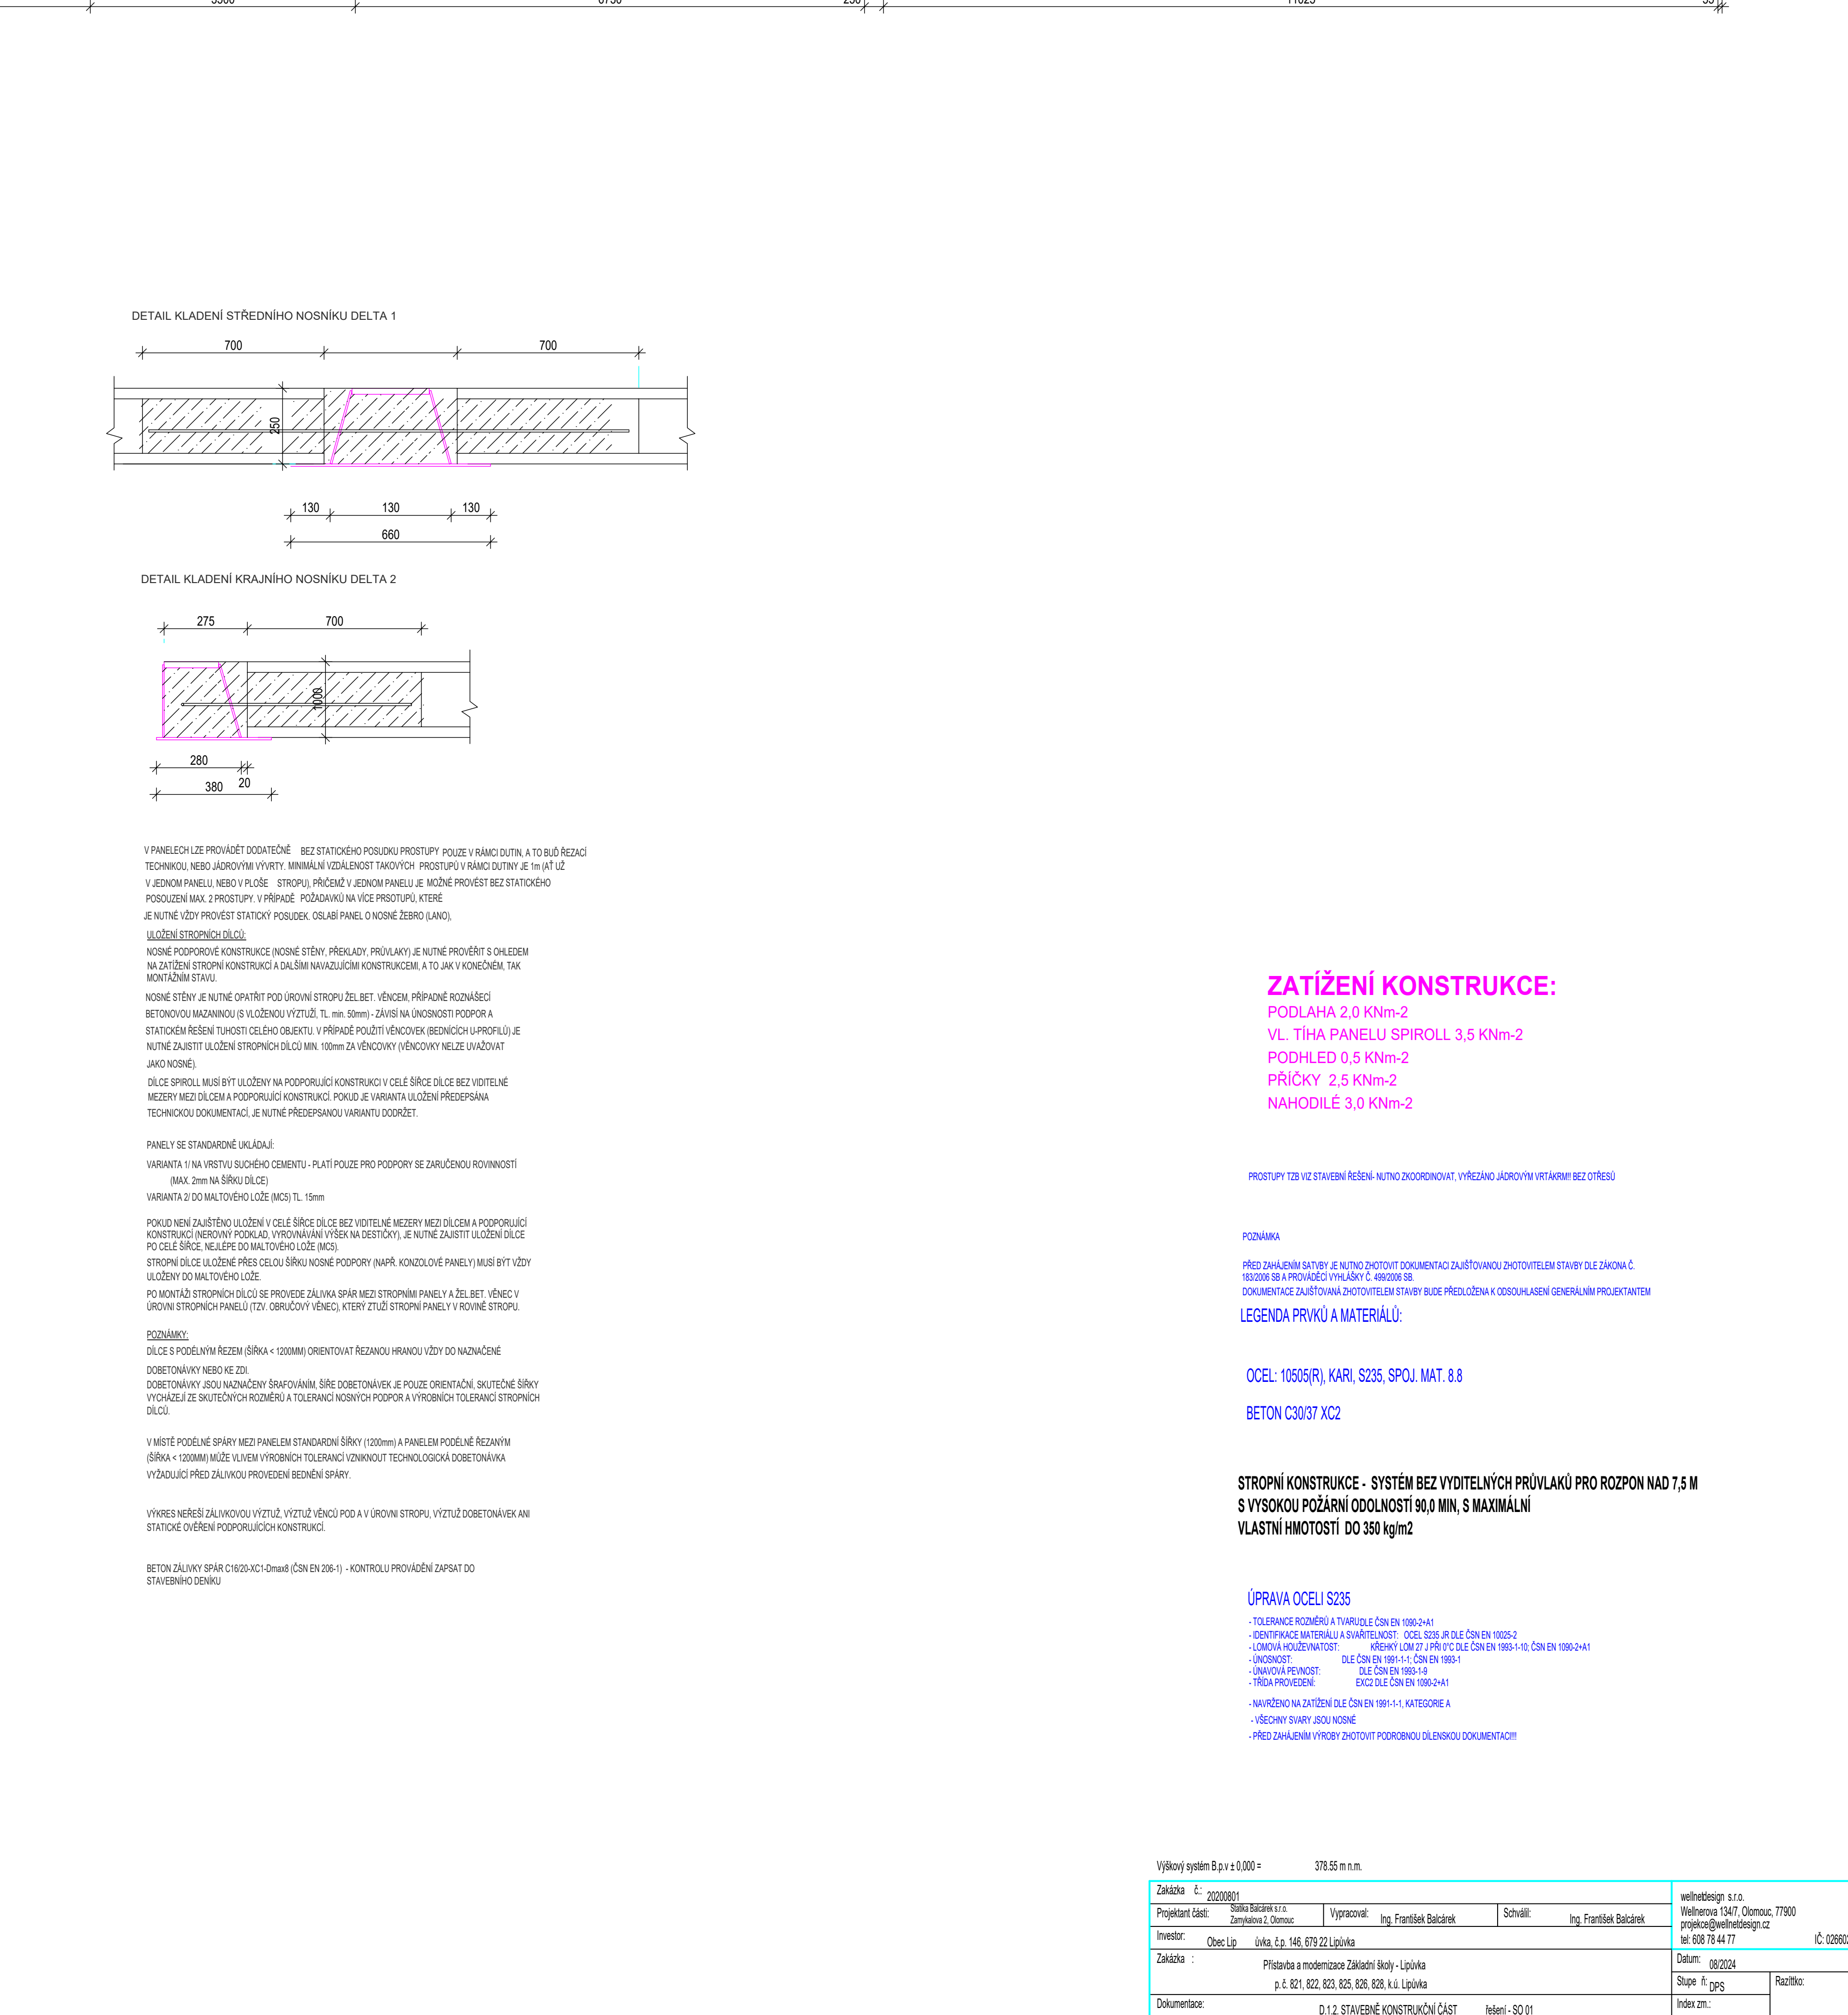


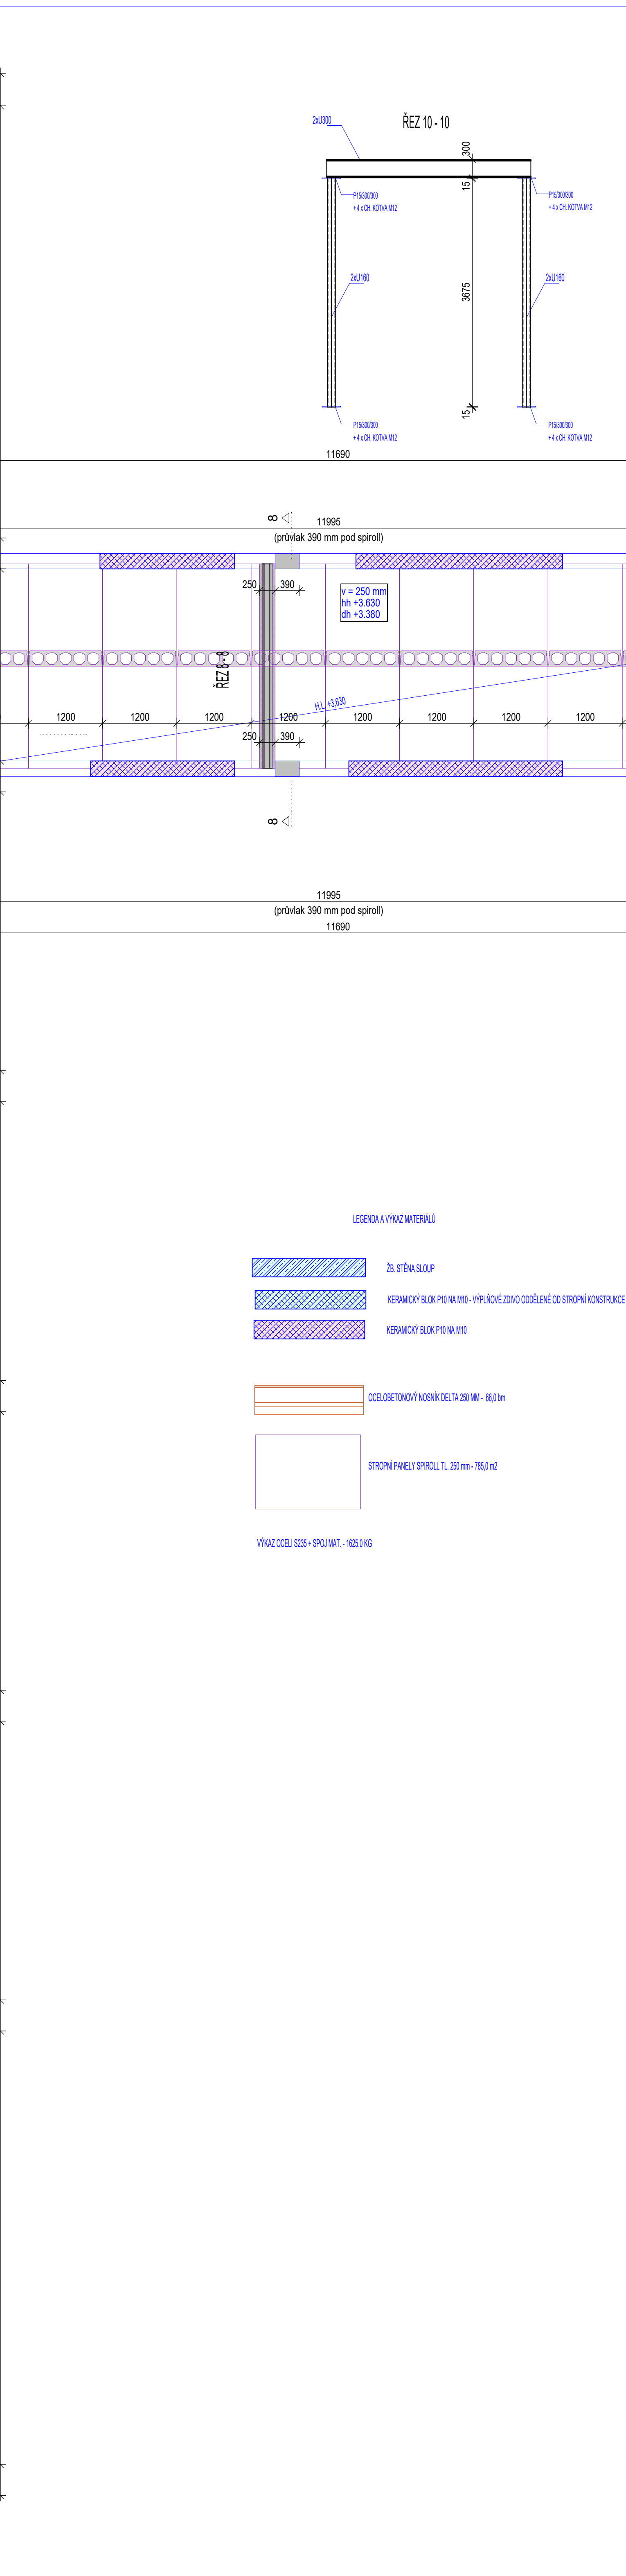

PODLAHA 2,0 KNm-2
VL. TÍHA PANELU SPIROLL 3,5 KNm-2
PODHLED 0,5 KNm-2
PŘÍČKY 2,5 KNm-2
NAHODILÉ 3,0 KNm-2

POZNÁMKA

LEGENDA PRVKŮ A MATERIÁLŮ:

LEGENDA PRVKŮ A MATERIÁLŮ




[illegible]

STROPNÍ KONSTRUKCE - SYSTÉM BEZ VYDÍTELNÝCH PR
S VYSOKOU POŽÁRNÍ ODOLNOSTÍ 90,0 MIN, S MAXIMÁLN
VLASTNÍ HMOTOSTÍ DO 350 kg/m²

ÚPRAVA OCELI S235


				Měřítko:	