
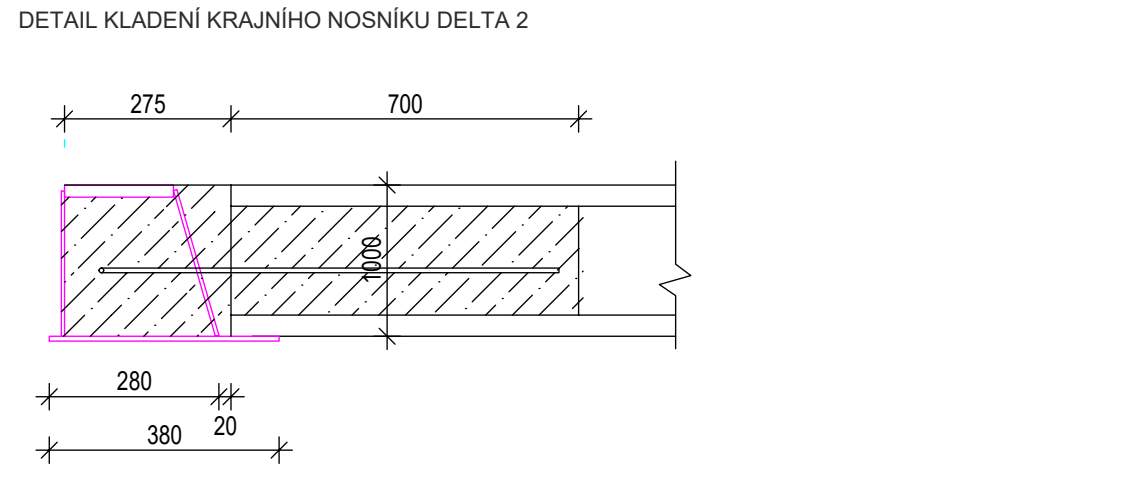
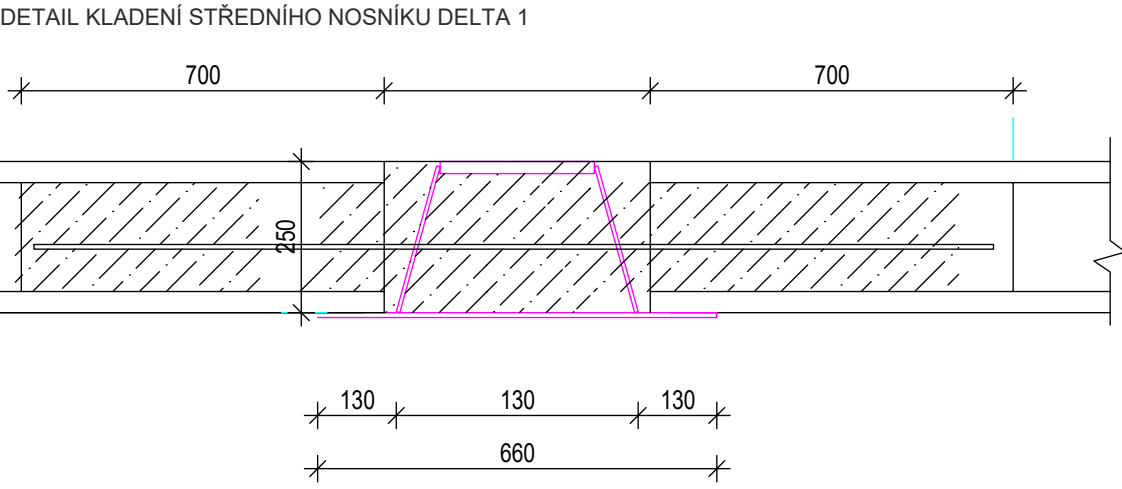
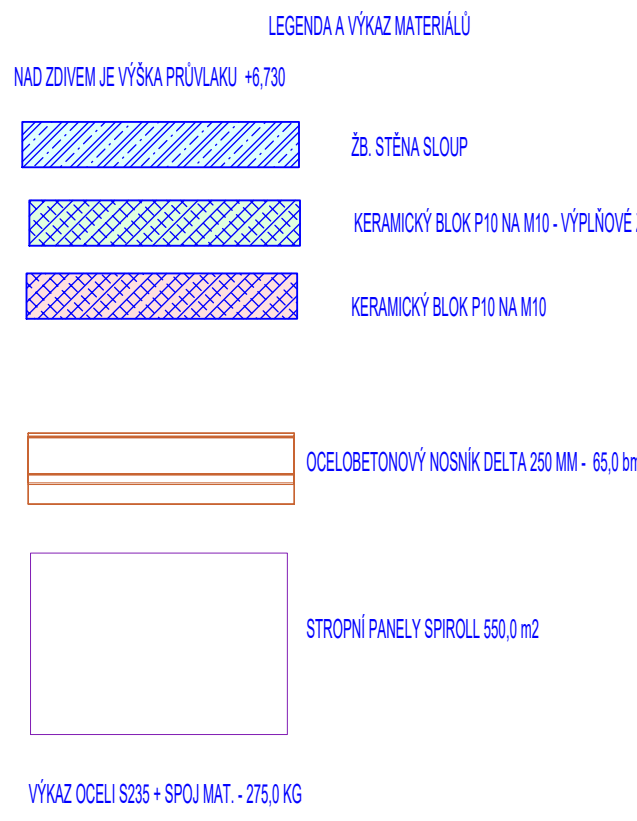
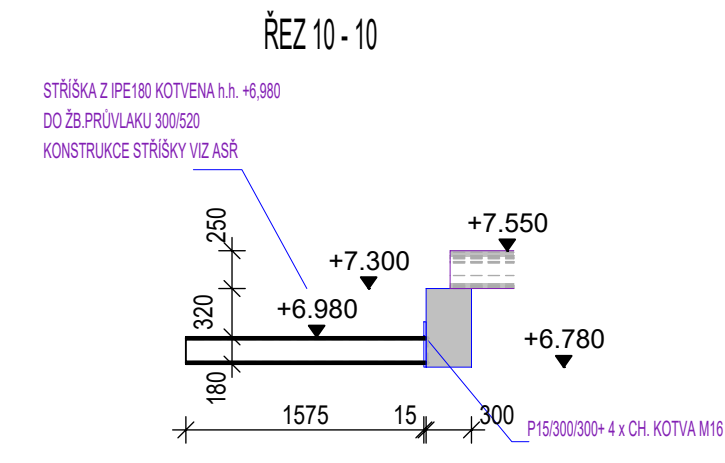
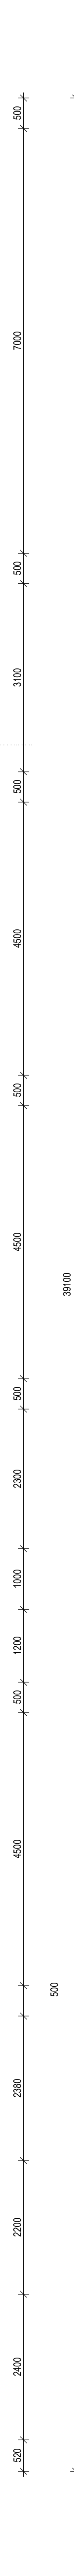


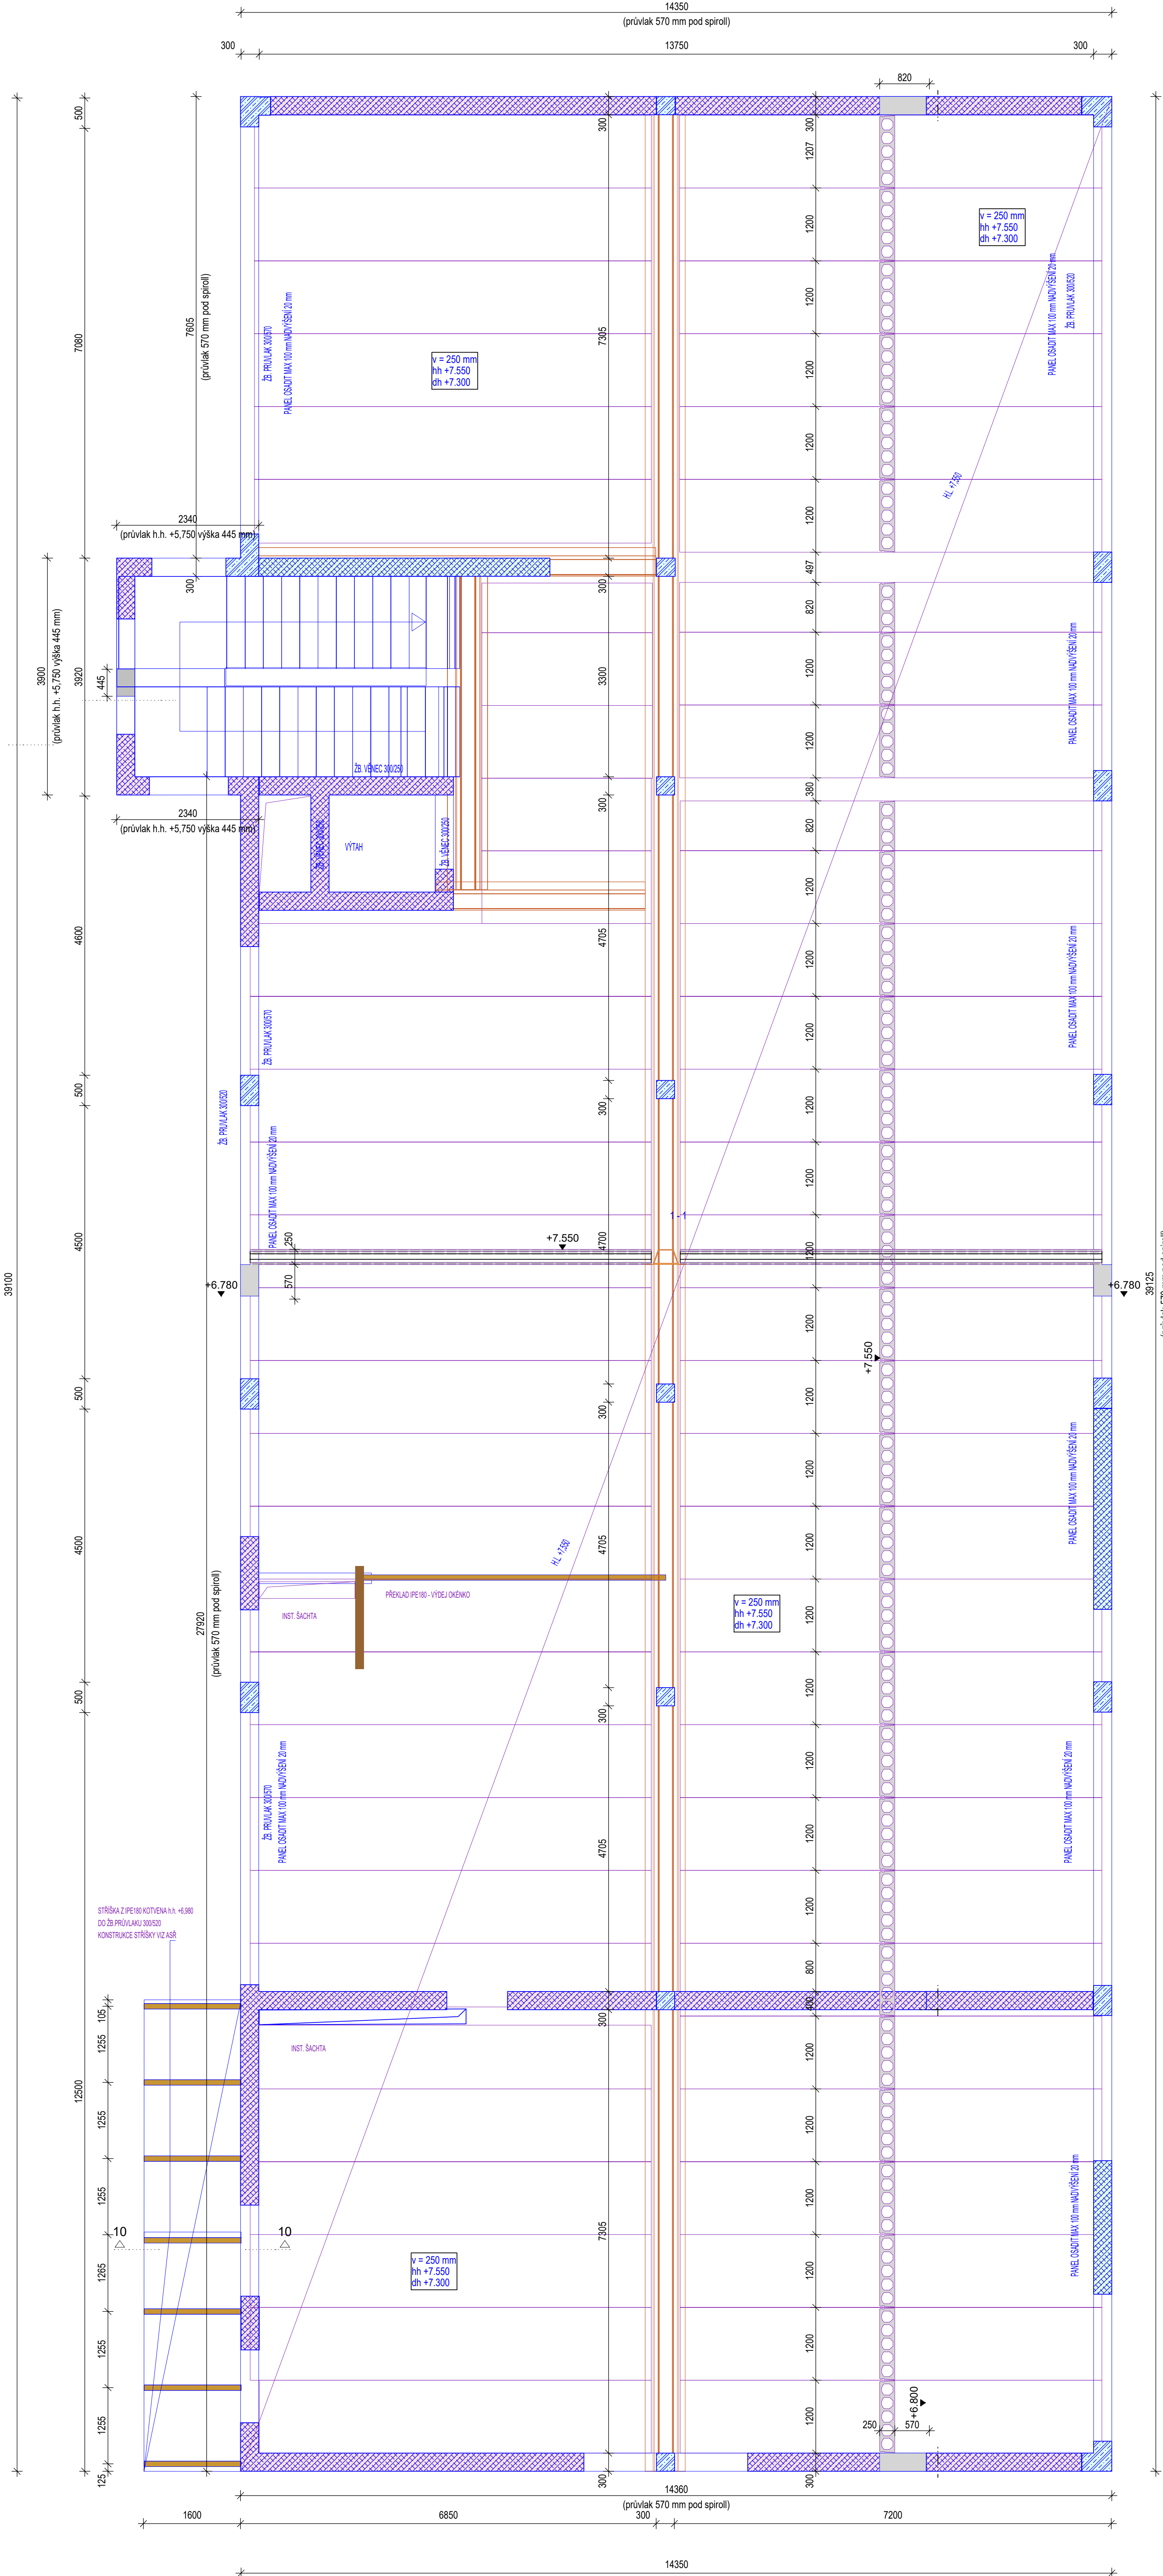

V PANELECH LZE PROVÁDĚT DODATEČNÉ...
V JEDNOM PANEU NEBO V JEDNOM PRŮVLAKU...
POLOŽENÍ MAX. Z. PRŮVLAKU...
JE NUTNÉ...
U LOŽENÍ STROPNÍCH DÍLCŮ...
NOSNÉ PODPOROVÉ KONSTRUKCE...
NOSNÉ STĚNY...
BETONOVÝ MAZANINOU...
DÍLEČ SPIROLL...
MEZERY MEZI DÍLCI...
TECHNICKOU DOKUMENTACI...

PANELY SE STANDARDNĚ UKLÁDAJÍ...
VARIANTA 1...
VARIANTA 2...
POKUD NENÍ...
STROPNÍ DÍLEČ...
PO MONTÁŽI...
POZNÁMKY...
DÍLEČ S...
DOBETONOVÁNÍ...
VÝKRES NERĚŠÍ...
BETON ZÁKLADY...

ZATÍŽENÍ KONSTRUKCE:
PODLAHA 2,0 KN/m²
VL. TÍHA PANELU SPIROLL 3,5 KN/m²
PODHLÉD 0,5 KN/m²
PŘÍČKY 2,5 KN/m²
NAHODILÉ 3,0 KN/m²

PROSTUPY TĚL VE STAVEBNÍ ŘEŠENÍ...
POZNÁMKA...
PŘED ZAHÁJENÍM STAVBY...
DOKUMENTACE...
LEGENDA PRVKŮ A MATERIÁLŮ:

OCEL: 10505(R), KARI, S235, SPOJ. MAT. 8.8
BETON C30/37 XC2

STROPNÍ KONSTRUKCE - SYSTÉM BEZ VÝDĚLNÝCH PRŮVLAKŮ PRO ROZPOČET NAD 7,5 M
S VYSOKOU POŽÁRNÍ ODOLNOSTÍ 90,0 MIN. S MAXIMÁLNÍ
VLASTNÍ HMOTNOSTÍ DO 350 kg/m²

ÚPRAVA OCELI S235
- TOLERANCE ROZMĚRŮ...
- IDENTIFIKACE MATERIÁLŮ...
- LOKALIZAČNÍ VÝKRESY...
- VÝKRESY...
- PŘED ZAHÁJENÍM STAVBY...

Výkresový systém 8 p r z 0,000 = 378,55 m m.m.				wvh@design s.r.o. WVH@DESIGN s.r.o.<	
--	--	--	--	--	--