


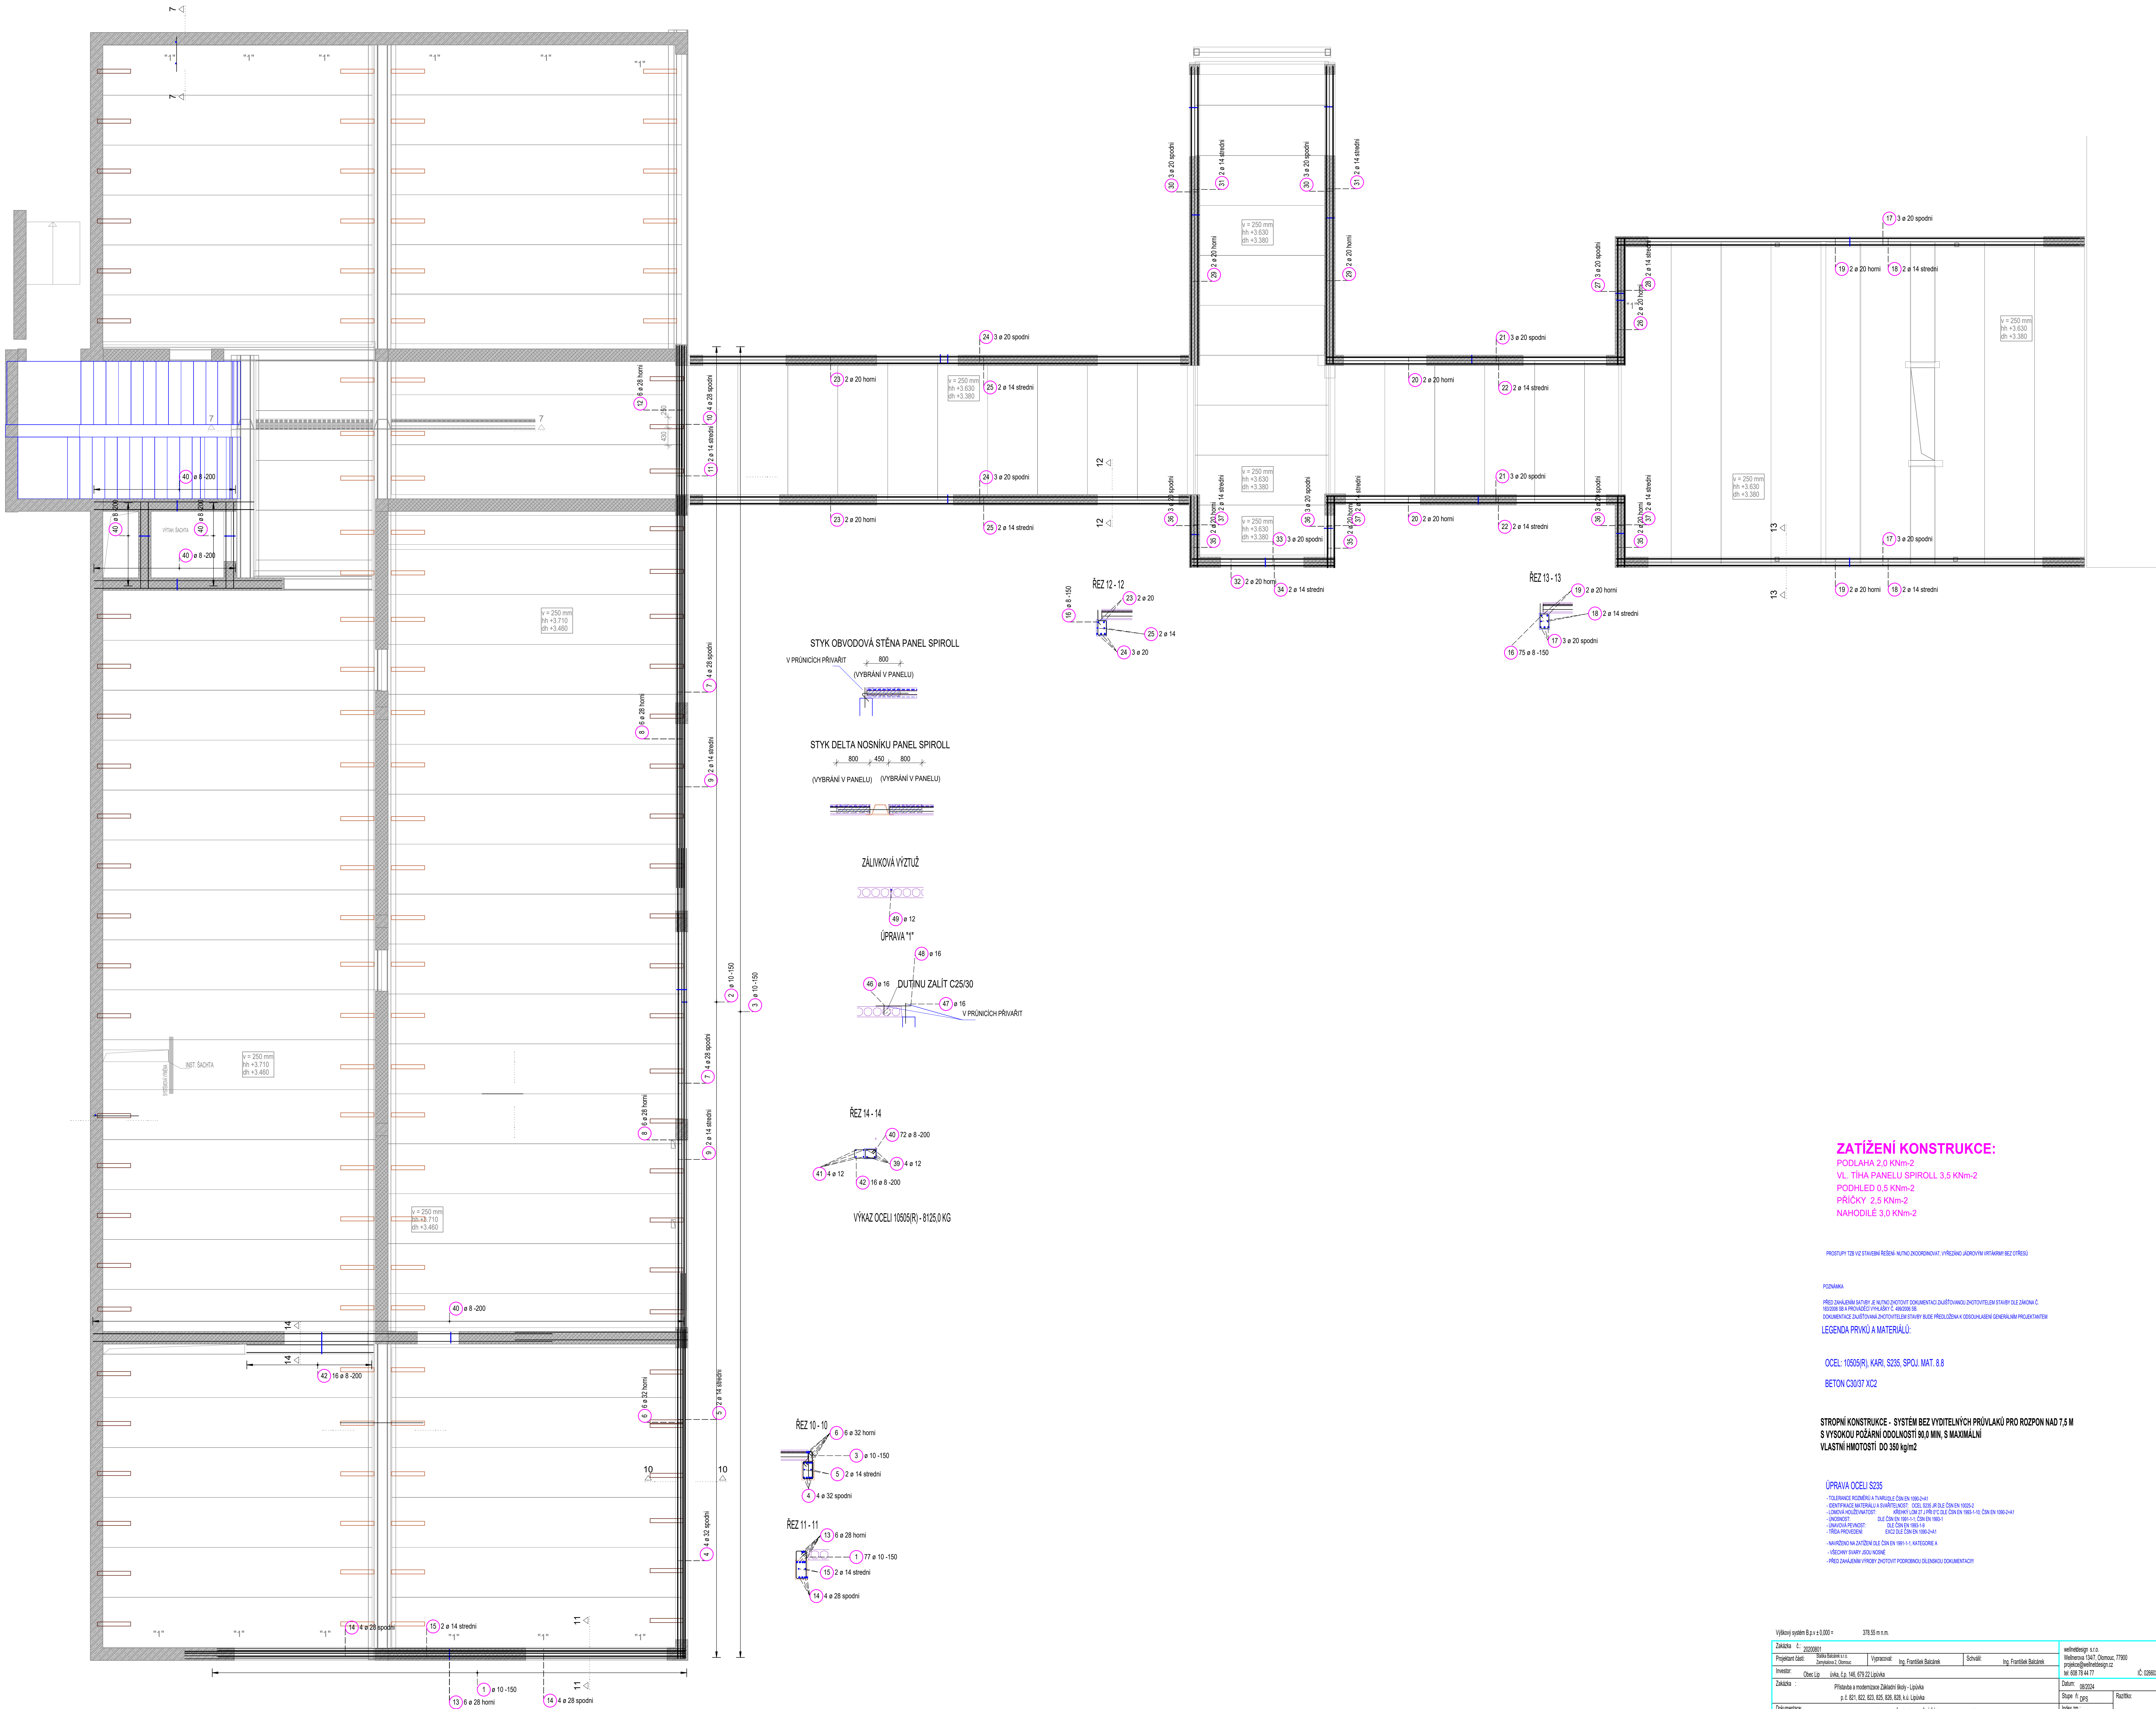

ZATÍŽENÍ KONSTRUKCE:

PODLAHA 2,0 KNm-2
VL. TÍHA PANELU SPIROLL 3,5 KNm-2
PODHLÉD 0,5 KNm-2
PŘÍČKY 2,5 KNm-2
NAHODILÉ 3,0 KNm-2


DOKUMENTACE ZÁSTAVOVÁ ZHOTOVITELNÝMI STAVBY BUDE PŘEDLOŽENA K ODOBRÁNÍ A GENERÁLNÍM PROJEKTANTŮM
LEGENDA PRVKŮ A MATERIÁLŮ:

OCEL: 10505(R), KARI, S235, S235, S235, MAT. 8.8
BETON C30/37 XC2

STROPNÍ KONSTRUKCE - SYSTÉM BEZ VYDITELNÝCH PRŮVLAKŮ PRO ROZPOD NAD 7,5 M
S VYSOKOU POŽÁRNÍ ODOLNOSTÍ 90,0 MIN, S MAXIMÁLNÍ
VLASTNÍ HMOTNOSTÍ DO 350 kg/m2

ÚPRAVA OCELI S235

- TOLERANCE ROZMĚRŮ A TVARU DLE ČSN EN 1090-2-41
