



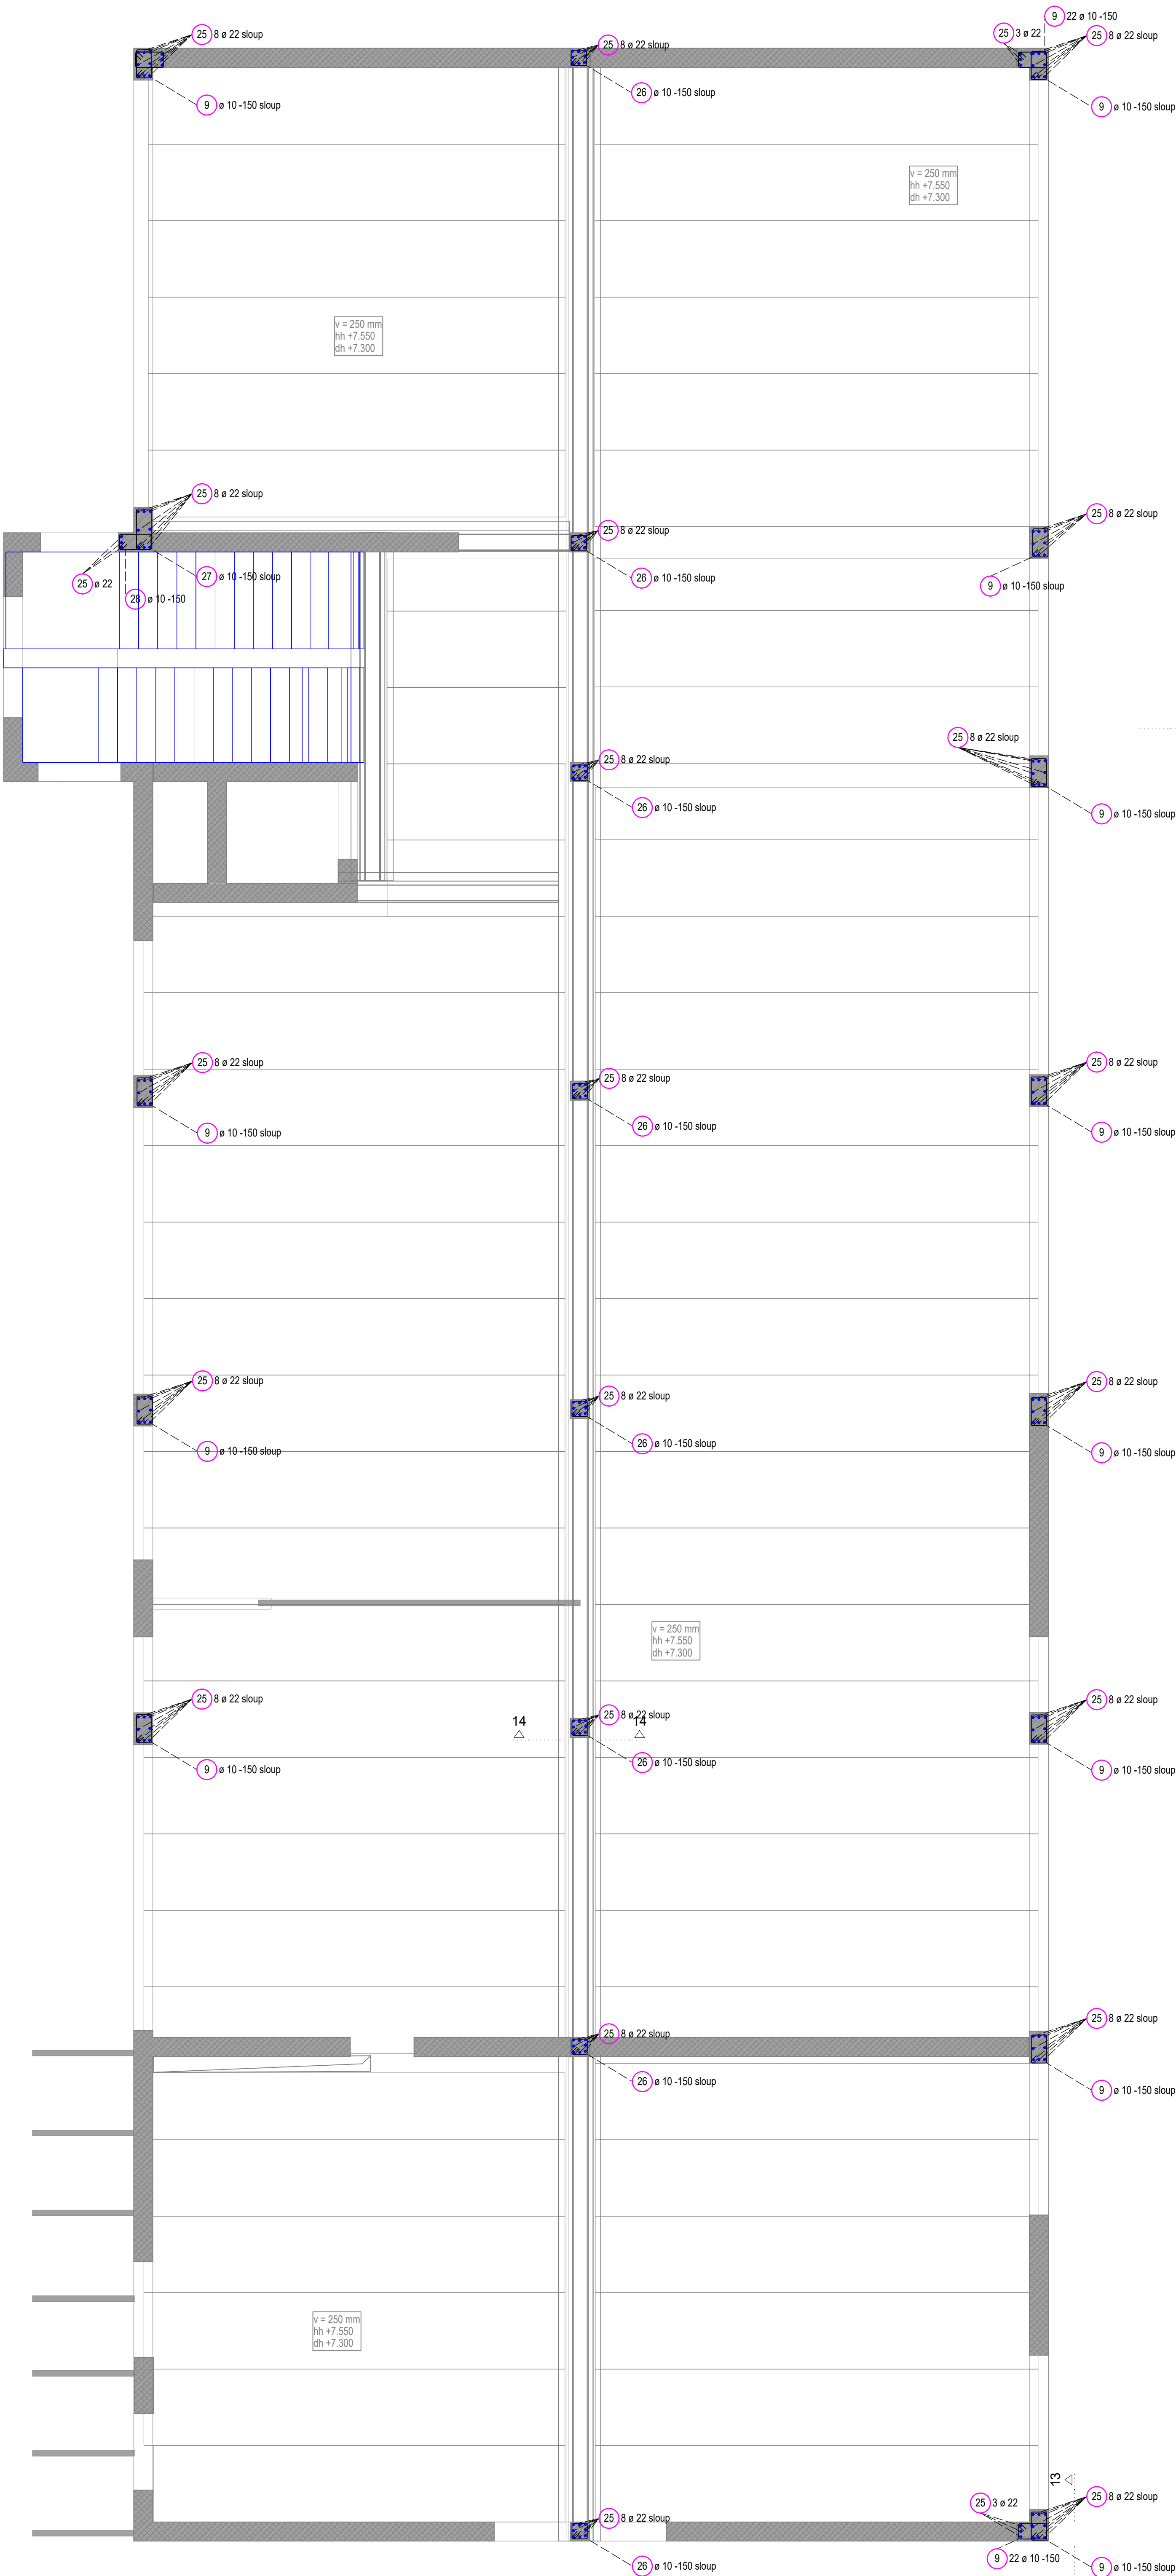

VYKAZ OCELI 10505(R), KARI
OCEL 10505(R) - 4550,0 KG

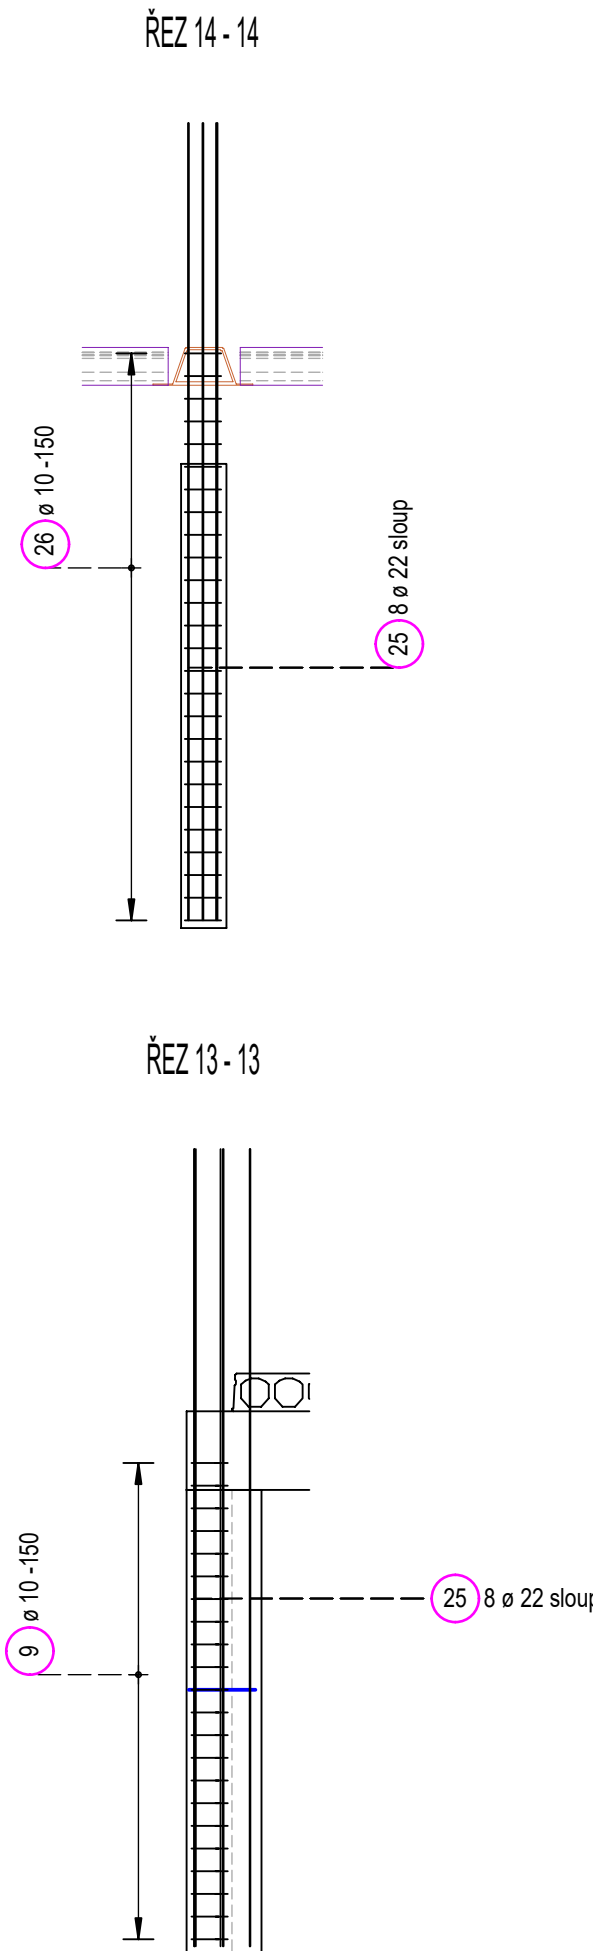

ZATÍŽENÍ KONSTRUKCE:

- PODLAHA 2,0 KNm-2
- VL. TÍHA PANELU SPIROLL 3,5 KNm-2
- PODHLÉD 0,5 KNm-2
- PŘÍČKY 2,5 KNm-2
- NAHODILÉ 3,0 KNm-2

PROSTUPY T2B VZD STAVEBNÍ ŘEŠENÍ NUTNO ZKORDINOVAT, VÝŘEZÁVO JAKOVÝM VRTÁKEM BEZ OTŘESU

POZNÁMKA

PŘED ZAHÁJENÍM STAVBY JE NUTNO ZHOTOVIT DOKUMENTACI ZAJIŠŤOVANOU ZHOTOVITELEM STAVBY DLE ZÁKONA Č. 183/2003 Sb. A PŘI VÝKONU PRÁCE V Č. 48/2004 Sb. DOKUMENTACE ZAJIŠŤOVANÁ ZHOTOVITELEM STAVBY BUDE PŘEDLOŽENA K ODSOUHLASNÍ GENERALNÍM PROJEKTANTEM

LEGENDA PRVKŮ A MATERIÁLŮ:

- OCEL: 10505(R), KARI, S235, SPOJ. MAT. 8.8
- BETON C30/37 XC2

STROPNÍ KONSTRUKCE - SYSTÉM BEZ VIDITELNÝCH PRŮVLAKŮ PRO ROZPON NAD 7,5 M
S VYSOKOU POŽÁRNÍ ODOLNOSTÍ 90,0 MIN, S MAXIMÁLNÍ
VLASTNÍ HMOTOSTÍ DO 350 kg/m²

ÚPRAVA OCELI S235

- TOLERANCE ROZMĚRŮ A TOLERANCE ČSN EN 1090-2:41
- IDENTIFIKACE MATERIÁLŮ A SVĚTLAČNOSTI OCEL S235 JR DLE ČSN EN 10025-2
- LOKALNÍ KOROZNÍ VYKLENKOVANOST KATEGORIE LOW 2nd PŘI 10°C DLE ČSN EN 1993-1-10 ČSN EN 1090-2:41
- ÚNOSNOST: DLE ČSN EN 1993-1-1 ČSN EN 1993-1
- ÚNOSNOST PŘEMOSŤ: DLE ČSN EN 1993-1-3
- VÝKONOVÝ ROZPOČET: DLE ČSN EN 1993-1-1 ČSN EN 1993-1-1
- NAVRHOVÁNÍ ZATÍŽENÍ DLE ČSN EN 1991-1-1 KATEGORIE A
- VŠECHNY SVARÝ JAKO KOSNÉ
- PŘED ZAHÁJENÍM VÝROBY ZHOTOVIT PODROBNOU ÚLEHNOU DOKUMENTACI

Výkresový systém 8 p r ± 0,000 ± 378,55 m n.m.					
Zakázka č.: 20200801				wieltheiss s.r.o.	
Projektant část: Sálka Balažek s.r.o. Jezyněves 2, Olomouc		Vypracoval: Ing. František Balažek		Schválil: Ing. František Balažek	
Investor: Obec Lipá, Lipá, č.p. 148, 679 22 Lipá				Wieltheiss s.r.o. Velhořova 1347, Olomouc, 77900 projekty@wieltheiss.cz tel. 602 78 44 77 IČ: 02869236	
Zakázka: Přístavba a modernizace Základní školy - Lipá p č. 021, 022, 023, 025, 026, 028, k.ú. Lipá				Datum: 08/2024	
Dokumentace: D.1.2 STAVEBNÍ KONSTRUKČNÍ ČÁST		Jednotlivý: SO 01		Stupeň: II DPS	
Výkres: VÝZTUŽ STĚN 2 NP				Rozměr: 11	