
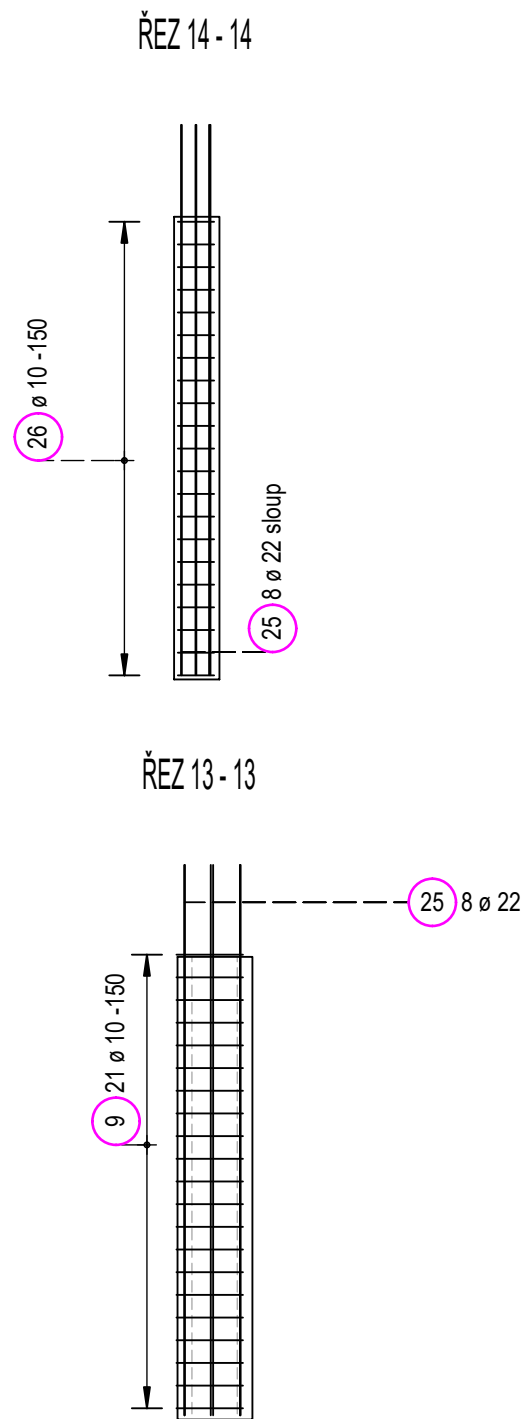


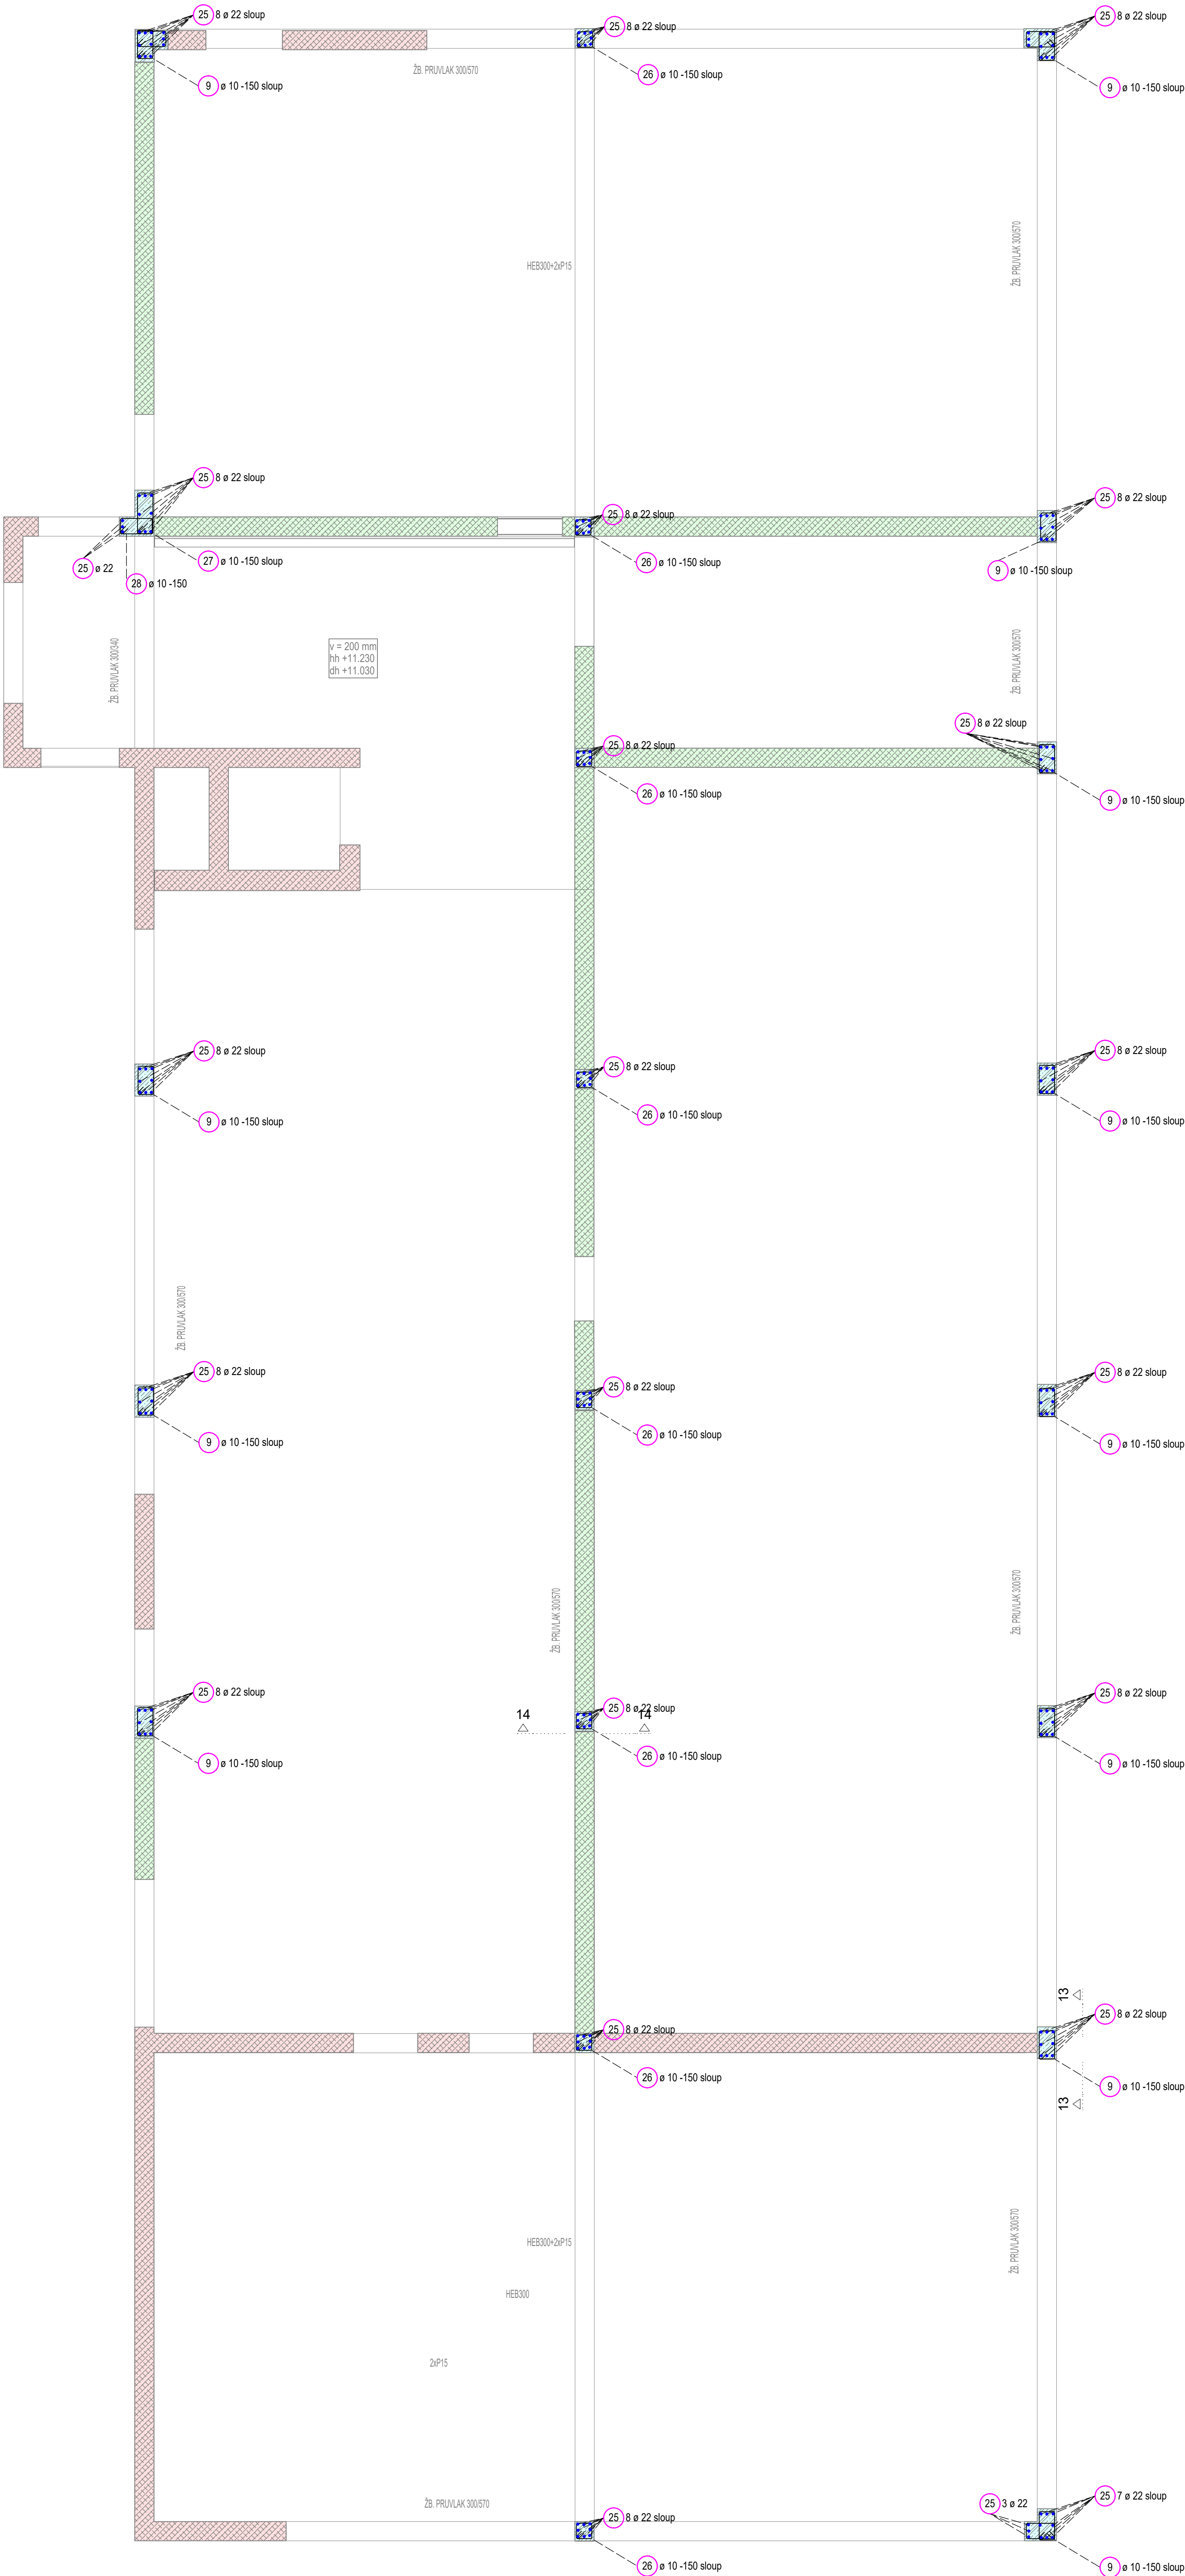

VÝKAZ OCELI 10505(R), KARI
OCELI 10505(R) - 3550,0 KG

PROSTUPY TĚL VZ STAVEBNÍ ŘEŠENÍ: NUTNO ZODPOVÍDAT, VÝŘEŽKY JÁDROVÝM VRTÁKEM BEZ OTŘESU

POZNÁMKA
PŘED ZAHÁJENÍM STAVBY JE NUTNO ZHOTOVIT DOKUMENTACI ZAJIŠŤOVANOU ZHOTOVITELEM STAVBY DLE ZÁKONA Č. 183/2003 Sb. A PROVÁDĚCÍ VÝKRESY Č. 480/2004 Sb. DOKUMENTACE ZAJIŠŤOVANÁ ZHOTOVITELEM STAVBY BUDE PŘEDLOŽENA K ODSOUHLASĚNÍ GENERÁLNÍM PROJEKTANTEM
LEGENDA PRVKŮ A MATERIÁLŮ:

OCELI: 10505(R), KARI, S235, SPOJ. MAT. 8.8
BETON C30/37 XC2

STROPNÍ KONSTRUKCE - SYSTÉM BEZ VYDITELNÝCH PRŮVLAKŮ PRO ROZPON NAD 7,5 M
S VYSOKOU POŽÁRNÍ ODOLNOSTÍ 90,0 MIN, S MAXIMÁLNÍ
VLASTNÍ HMOTOSTÍ DO 350 kg/m²

ÚPRAVA OCELI S235
- TOLERANCE ROZMĚRŮ A TVARŮ DLE ČSN EN 1090-2:41
- IDENTIFIKACE MATERIÁLŮ A SVÁŘENOST: OCELI S235 JR DLE ČSN EN 10025-2
- LOKALNÍ KLASIFIKACE MATERIÁLŮ: KATEGORIE LOM/27, PŘI 10°C DLE ČSN EN 1993-1-10, ČSN EN 1090-2:41
- ÚNOSNOST: DLE ČSN EN 1993-1-1, ČSN EN 1993-1-1
- ÚNOSNOST: DLE ČSN EN 1993-1-1
- VÝDAVY PROJEKTU: ČSN EN 1993-1-1, ČSN EN 1993-1-1
- NAVRŽENO NA ZATÍŽENÍ DLE ČSN EN 199-1-1, KATEGORIE A
- VŠECHNY SVÁRY JSOU KOVNĚ
- PŘED ZAHÁJENÍM VÝROBY ZHOTOVIT PODROBNOU ÚLEHNOU DOKUMENTACI

Výkresový systém 8 p v ± 0,000 ± 378,55 m n.m.				wielheteign s.r.o. Velhartice 1347, Olomouc, 77900 projekty@wielheteign.cz tel. 602 78 44 77 iČ: 26860268	
Zakázka č.: 20200801	Stavba: Kari s.r.o. Jemnická 3, Olomouc		Vypracoval: Ing. František Balažek	Schválil: Ing. František Balažek	Datum: 18/02/2024 Stupeň: d_pgs Index: cm: Číslo: 13 Měřítko:
Investor: Obec Lipá	Úhla, č.p. 148, 679 22 Lipová				
Zakázka:	Přístavba a modernizace Zastávkové školy - Lipová p. č. 827, 823, 825, 826, 828, 829, 831, Lipová				
Dokumentace:	D.1.2. STAVEBNÍ KONSTRUKČNÍ ČÁST		Jednotlivé - SO 01		
Výkres:	VÝZTUŽ STĚN 3. NP				