


OBJEKT S0-02 - STAVEBNÍ ÚPRAVY 2. NP - NOVÁ KONSTRUKCE STŘECHY

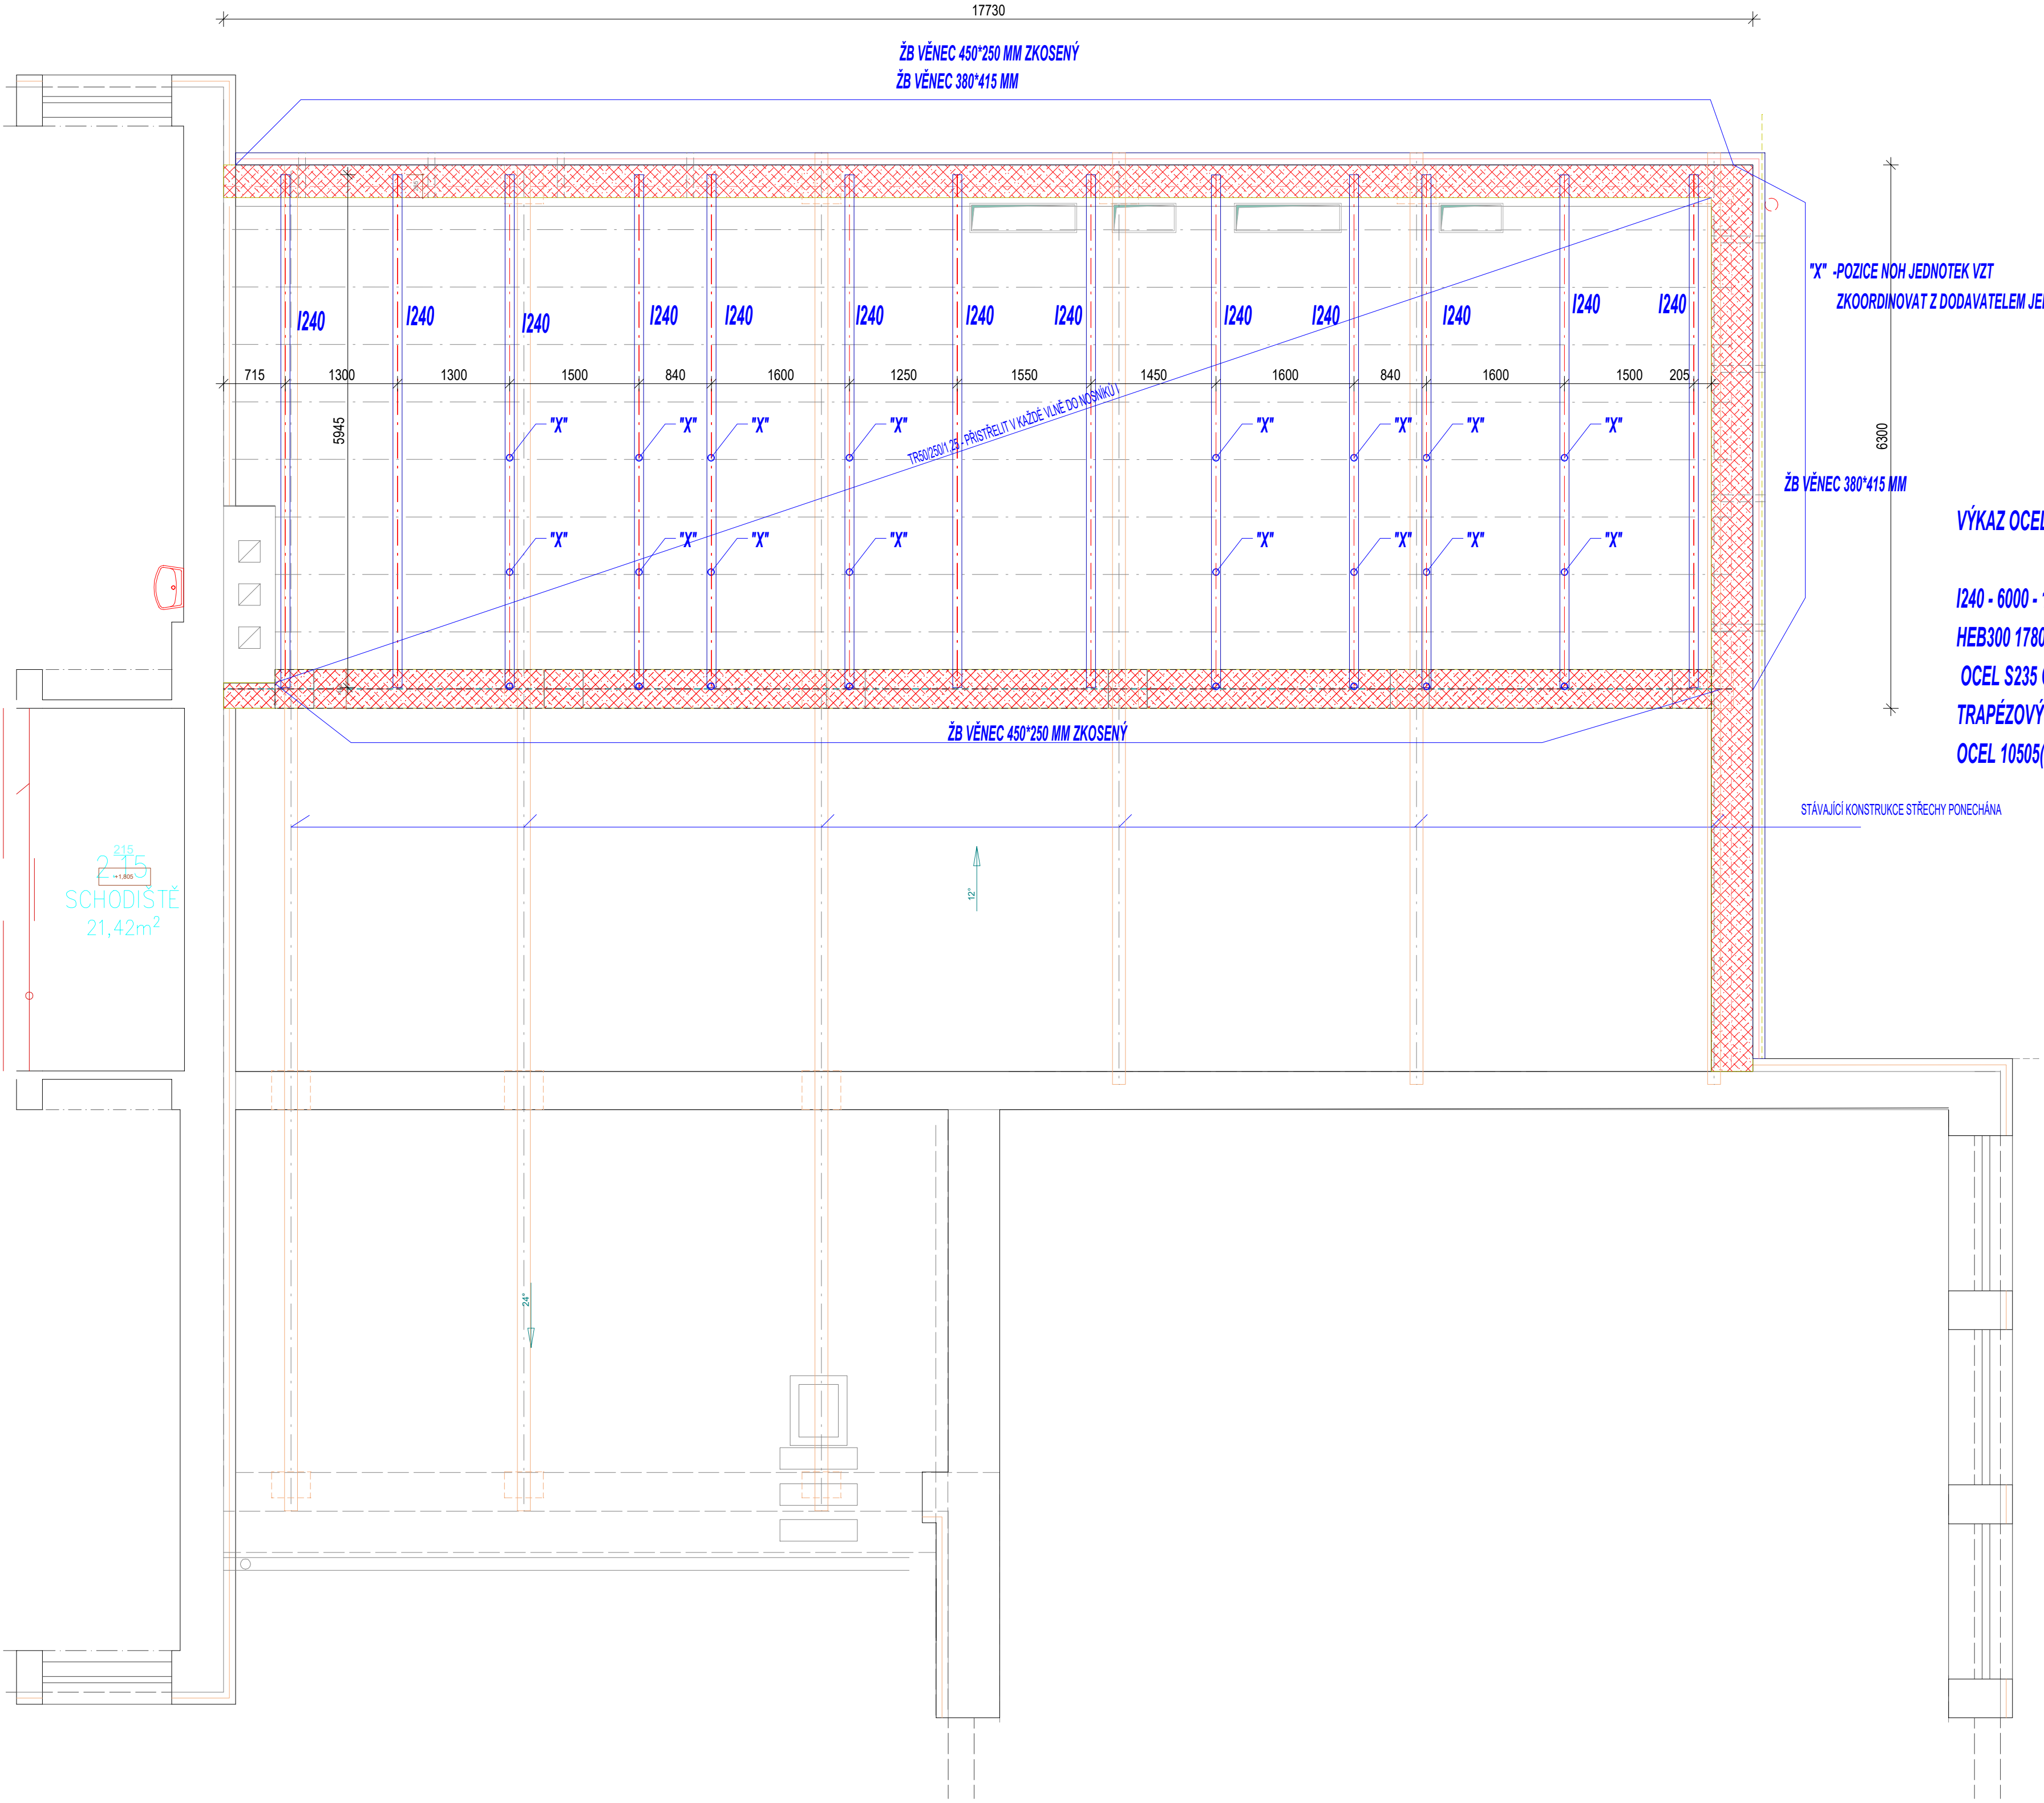

VÝKAZ OCELI S235 VČETNĚ PRŮŘEZU A SPOJ MATERIÁLU

1240 - 6000 - 13 K9

HEB300 17800 -1 KS

OCEL S235 CELKEM - 6125,0 KG

TRAPÉZOVY PLECH TR50/250/1.25 - 140.0 m²

OCEL 10505(R) - 855,0 KG

STÁVAJÍCÍ KONSTRUKCE STŘECHY PONECHÁM

POZNÁMKA
TATO DOKUMENTACE JE ZPRACOVÁVÁNA V ROZSAHU DANÉH VYHLÁŠKOU Č. 499/2006 SB.
PŘED ZAHÁJENÍM STAVBY JE NUTNÉ ZHOTOVIT DOKUMENTACI ZAJIŠŤOVANOU ZHOTOVITELEM STAVBY DLE ZÁKONA
183/2006 SB. A PROVÁDĚCÍ VYHLÁŠKY Č. 499/2006 SB.

- TOLERANCE ROZMĚRŮ A TVARŮ DLE ČSN EN 1090-2+A1
 - IDENTIFIKACE MATERIÁLU A SVĚDČENÍ: OCEĽ S235JR DLE ČSN EN 10025-2
 - LOMOVÁ HOUDŽEVNOST: KŘEHKÝ LOM ZT J PRI 0°C DLE ČSN EN 10003-1-10; ČSN EN 1090-2+A1
 - ÚNOSNOST: DLE ČSN EN 1991-1-1; ČSN EN 1993-1
 - ÚNAVOVÁ PEVNOST: DLE ČSN EN 1993-1-9
 - TRŽDA PŘEVODENÍ: EXC2 DLE ČSN EN 1090-2+A1

- BETON C30/37 XF2

- OCEL S235, 10505(

- REZIVO C24

- NAVRŽENO NA ZATÍŽENÍ DLE

• PŘED ZAHÁJENÍM JEDNÁNÍ DOPOLODNE PŘI PRÁZDNÉ POKOJNÉ DOKUMENTACI

Výkresový systém B p v a 0/00 =		378 555 n.m.	
Základka č.: 20200801			
Projedatelská ústředna:	Slovenská Základka S. o.s. Základková 2, Olomouc	Vypracoval:	Ing. František Batáček
Investitor:	Obec Lipka	Škvalil:	Ing. František Batáček
Základka: Přístavba a modernizace Základní školy - Lipovka p. č. 621, 822, 823, 825, 826, 828, 831 k.ú. Lipovka		wneht@seznam.cz Wnehtova 1347, Olomouc, 77900 projekce@wneht.cz tel: 608 78 44 77 IČ: 02860202	
Documentace:	D.1.2 STAVEBNÉ KONSTRUKČNÍ ČÁST	list č.:	50 01
Výkres:	OCELOVÁ KONSTRUKCE STŘEDY Stupeň: ps Index: 15 Číslo: 15 Měřítko:		