


VÝKRESOVÁ PŘÍLOHA Č.1

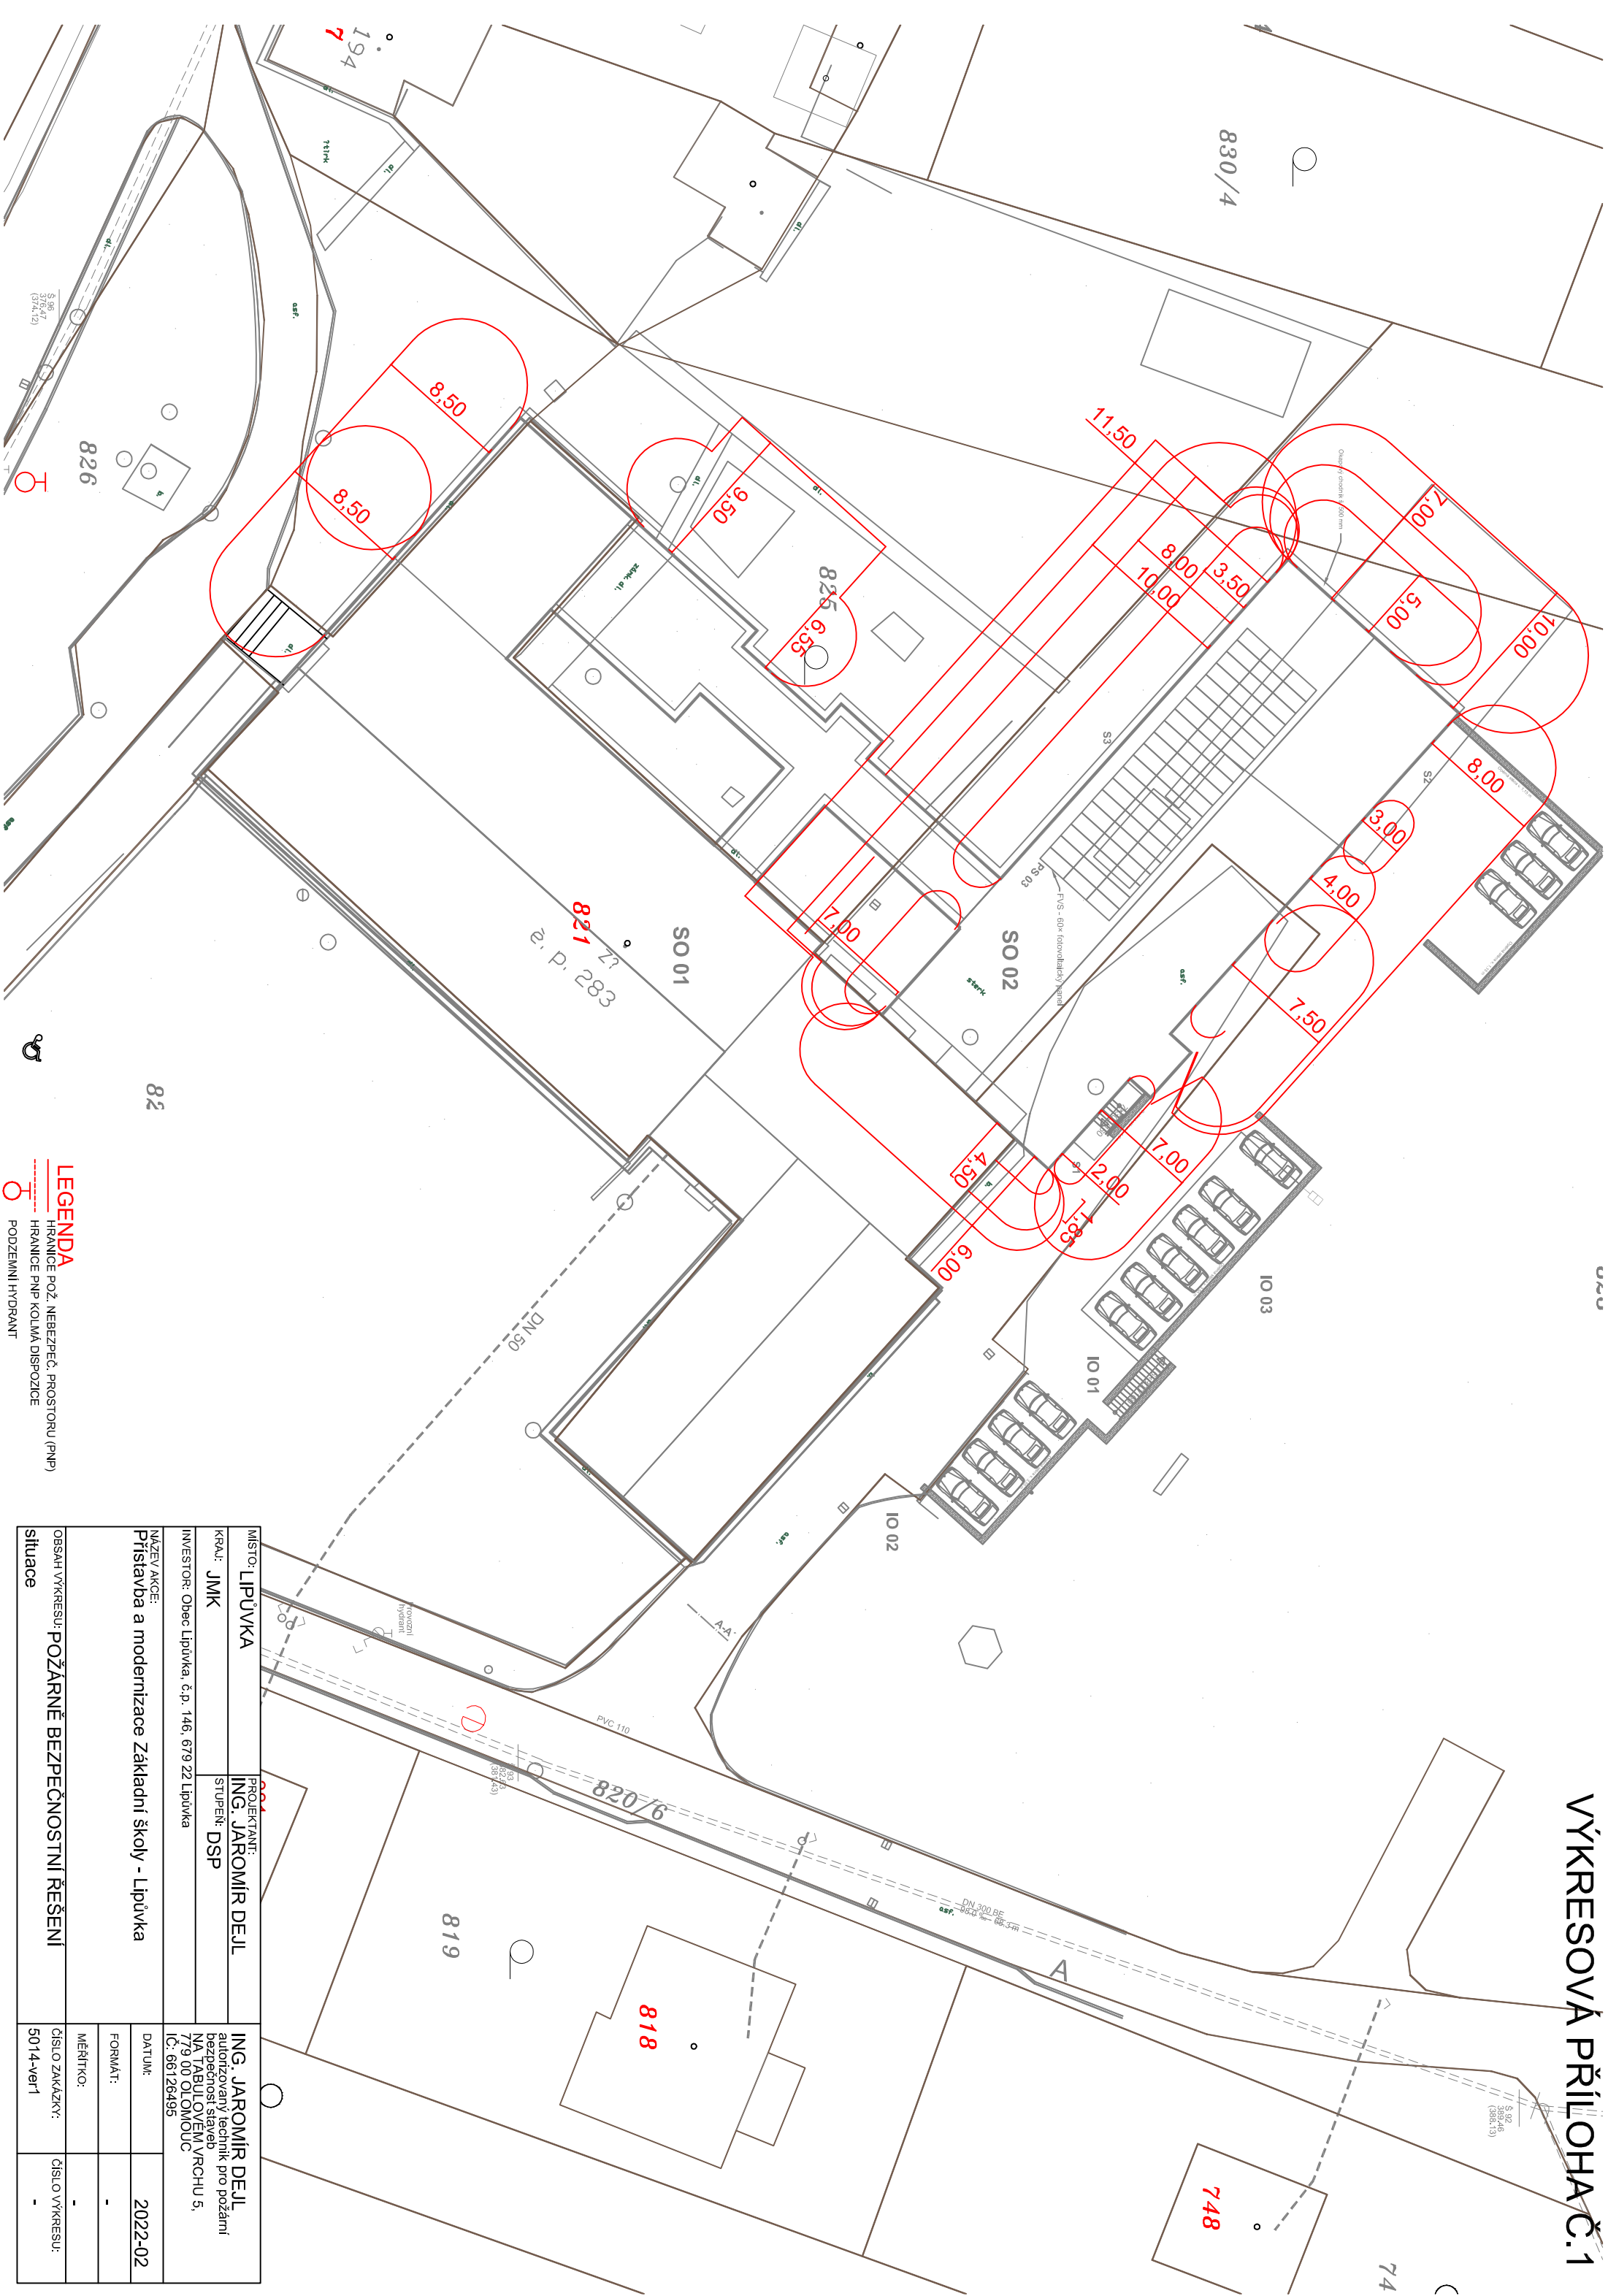

MÍSTO: LIPŮVKA	PROJEKTANT: ING. JAROMÍR DEJL	ING. JAROMÍR DEJL autORIZOVANÝ technik pro požární bezpečnost staveb NA TABULOVÉM VRCHU 5, 779 00 OLOMOUČ IČ: 66126495
KRAJ: JMK	STUPEŇ: DSP	
INVESTOR: Obec Lipůvka, č.p. 146, 679 22 Lipůvka		
NÁZEV AKCE:		
Přístavba a modernizace Základní školy - Lipůvka		
	DATUM: 2022-02	
	FORMÁT: -	
	MĚŘÍTKO: -	
OBSAH VÝKRESU: POŽÁRNĚ BEZPEČNOSTNÍ ŘEŠENÍ	ČÍSLO ZAKAZKY: 5014-ver1	ČÍSLO VÝKRESU: -
situace		