
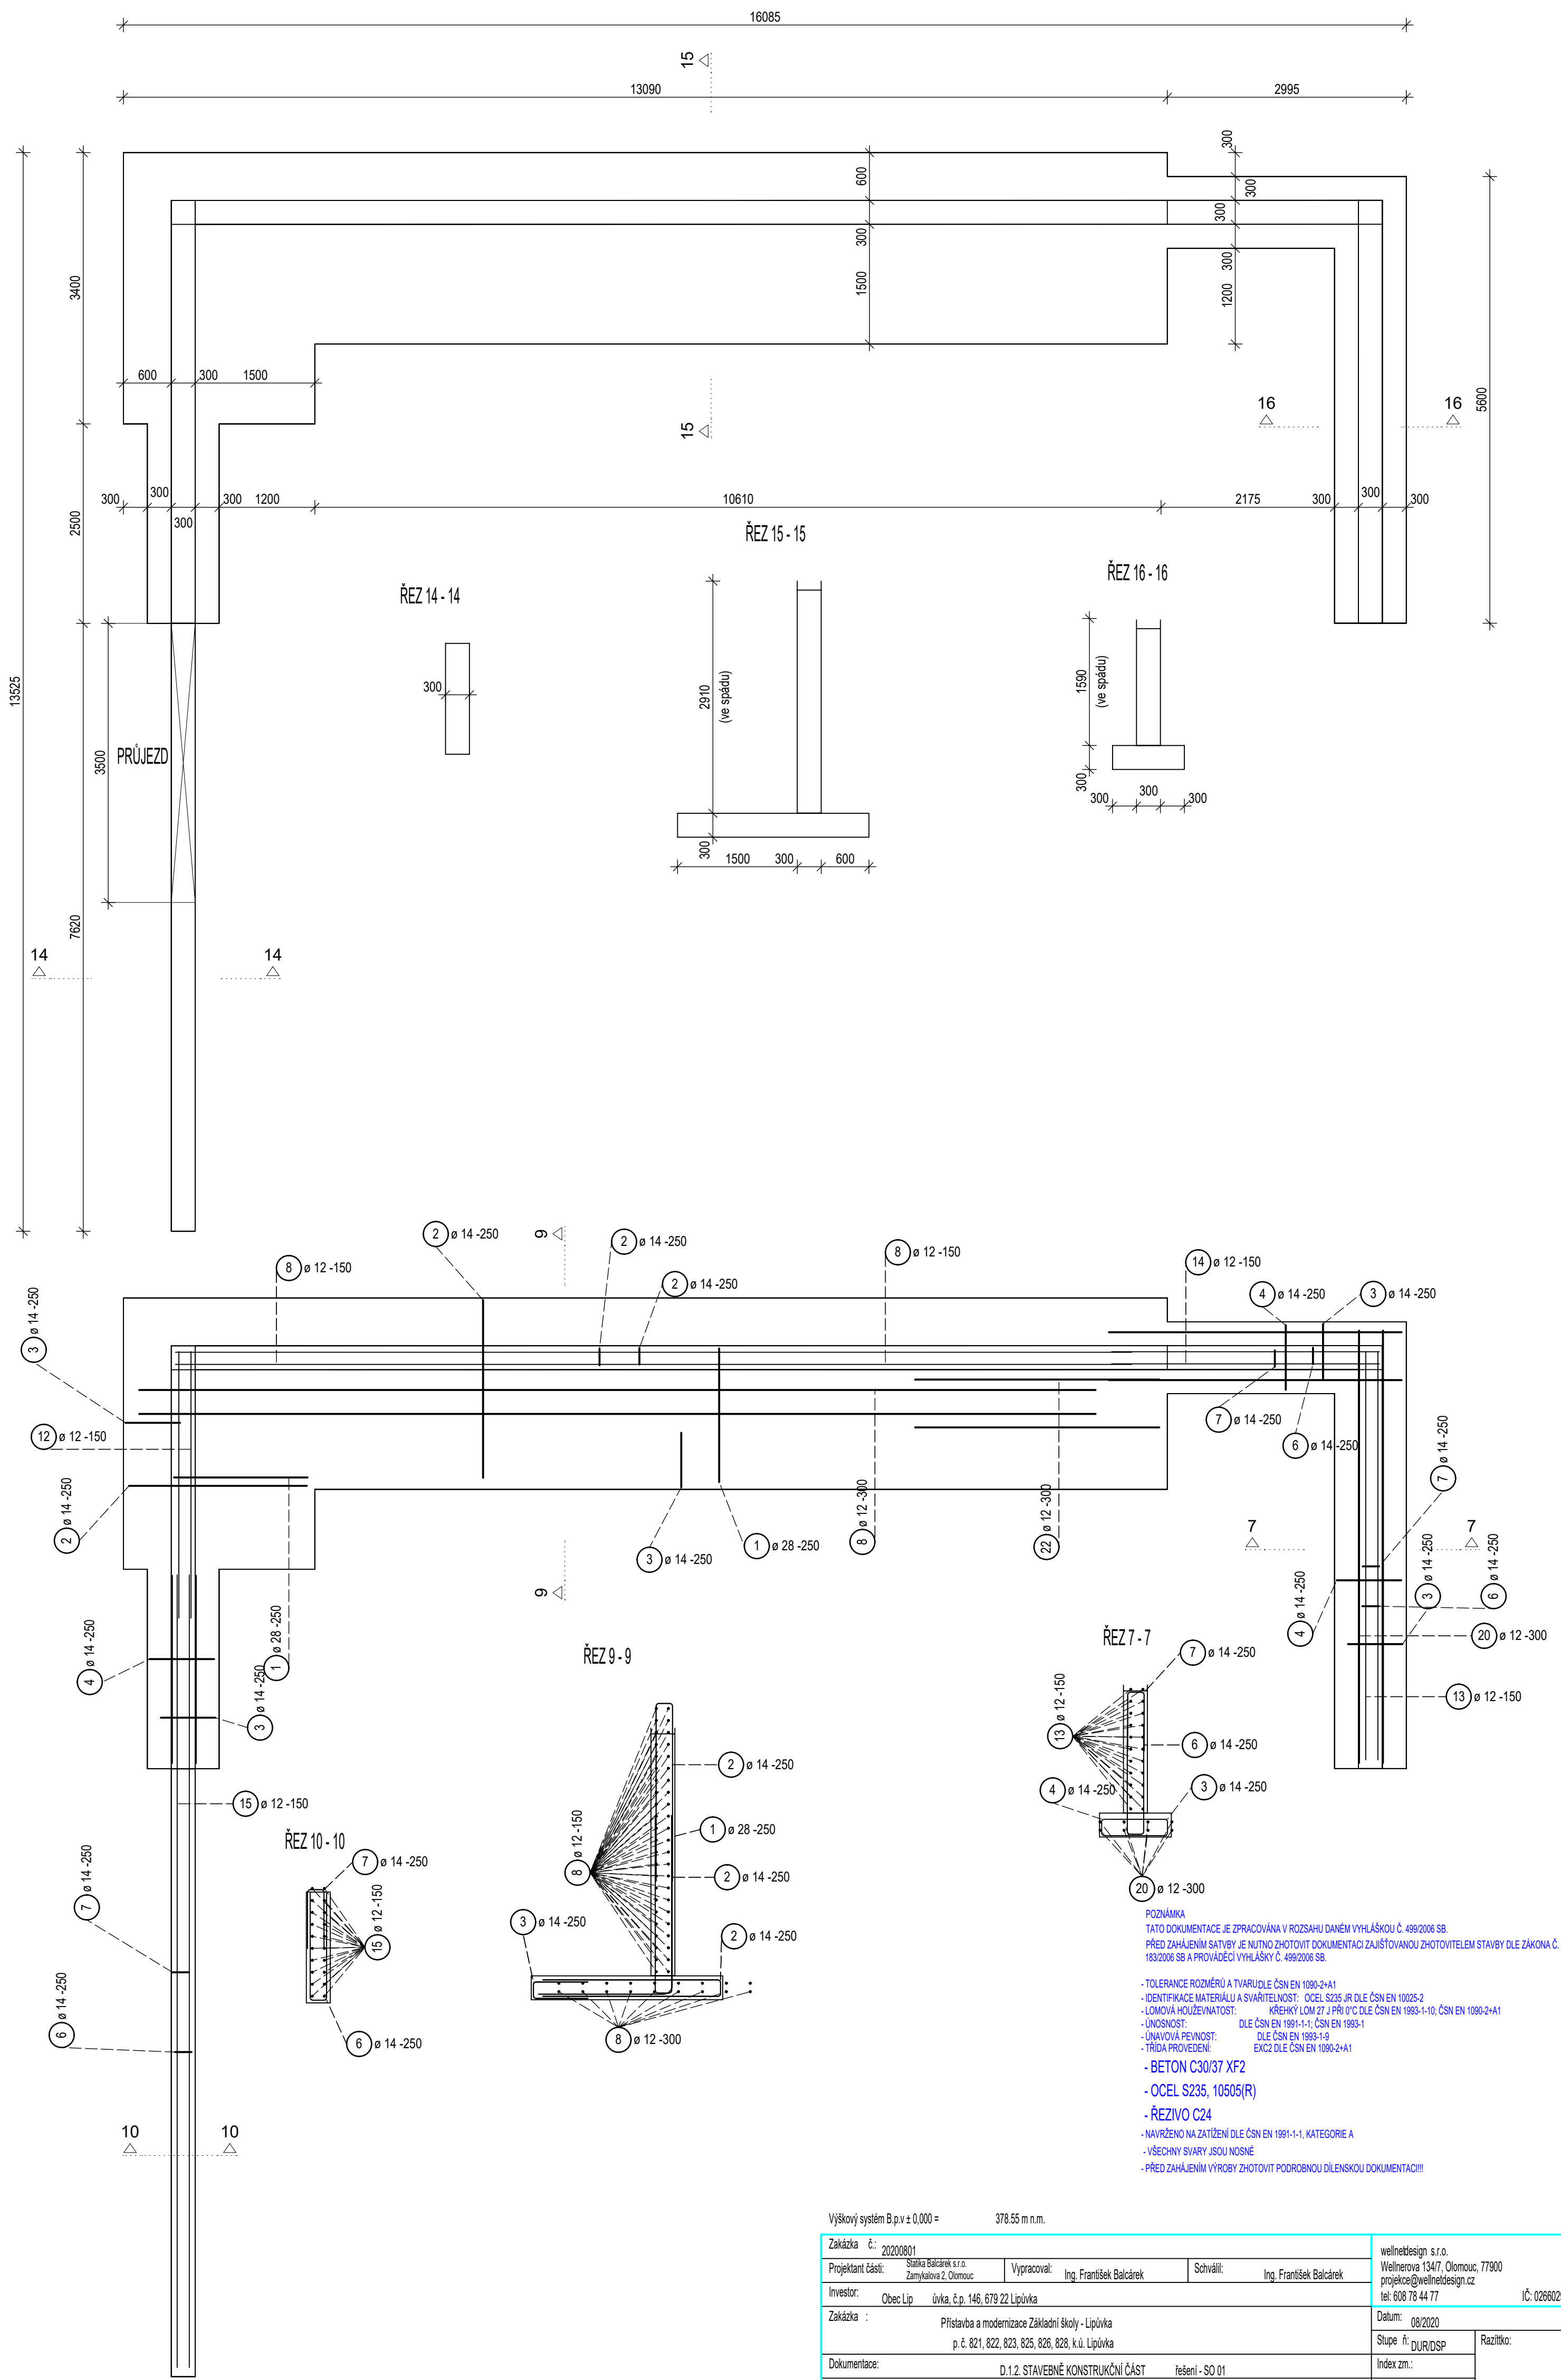
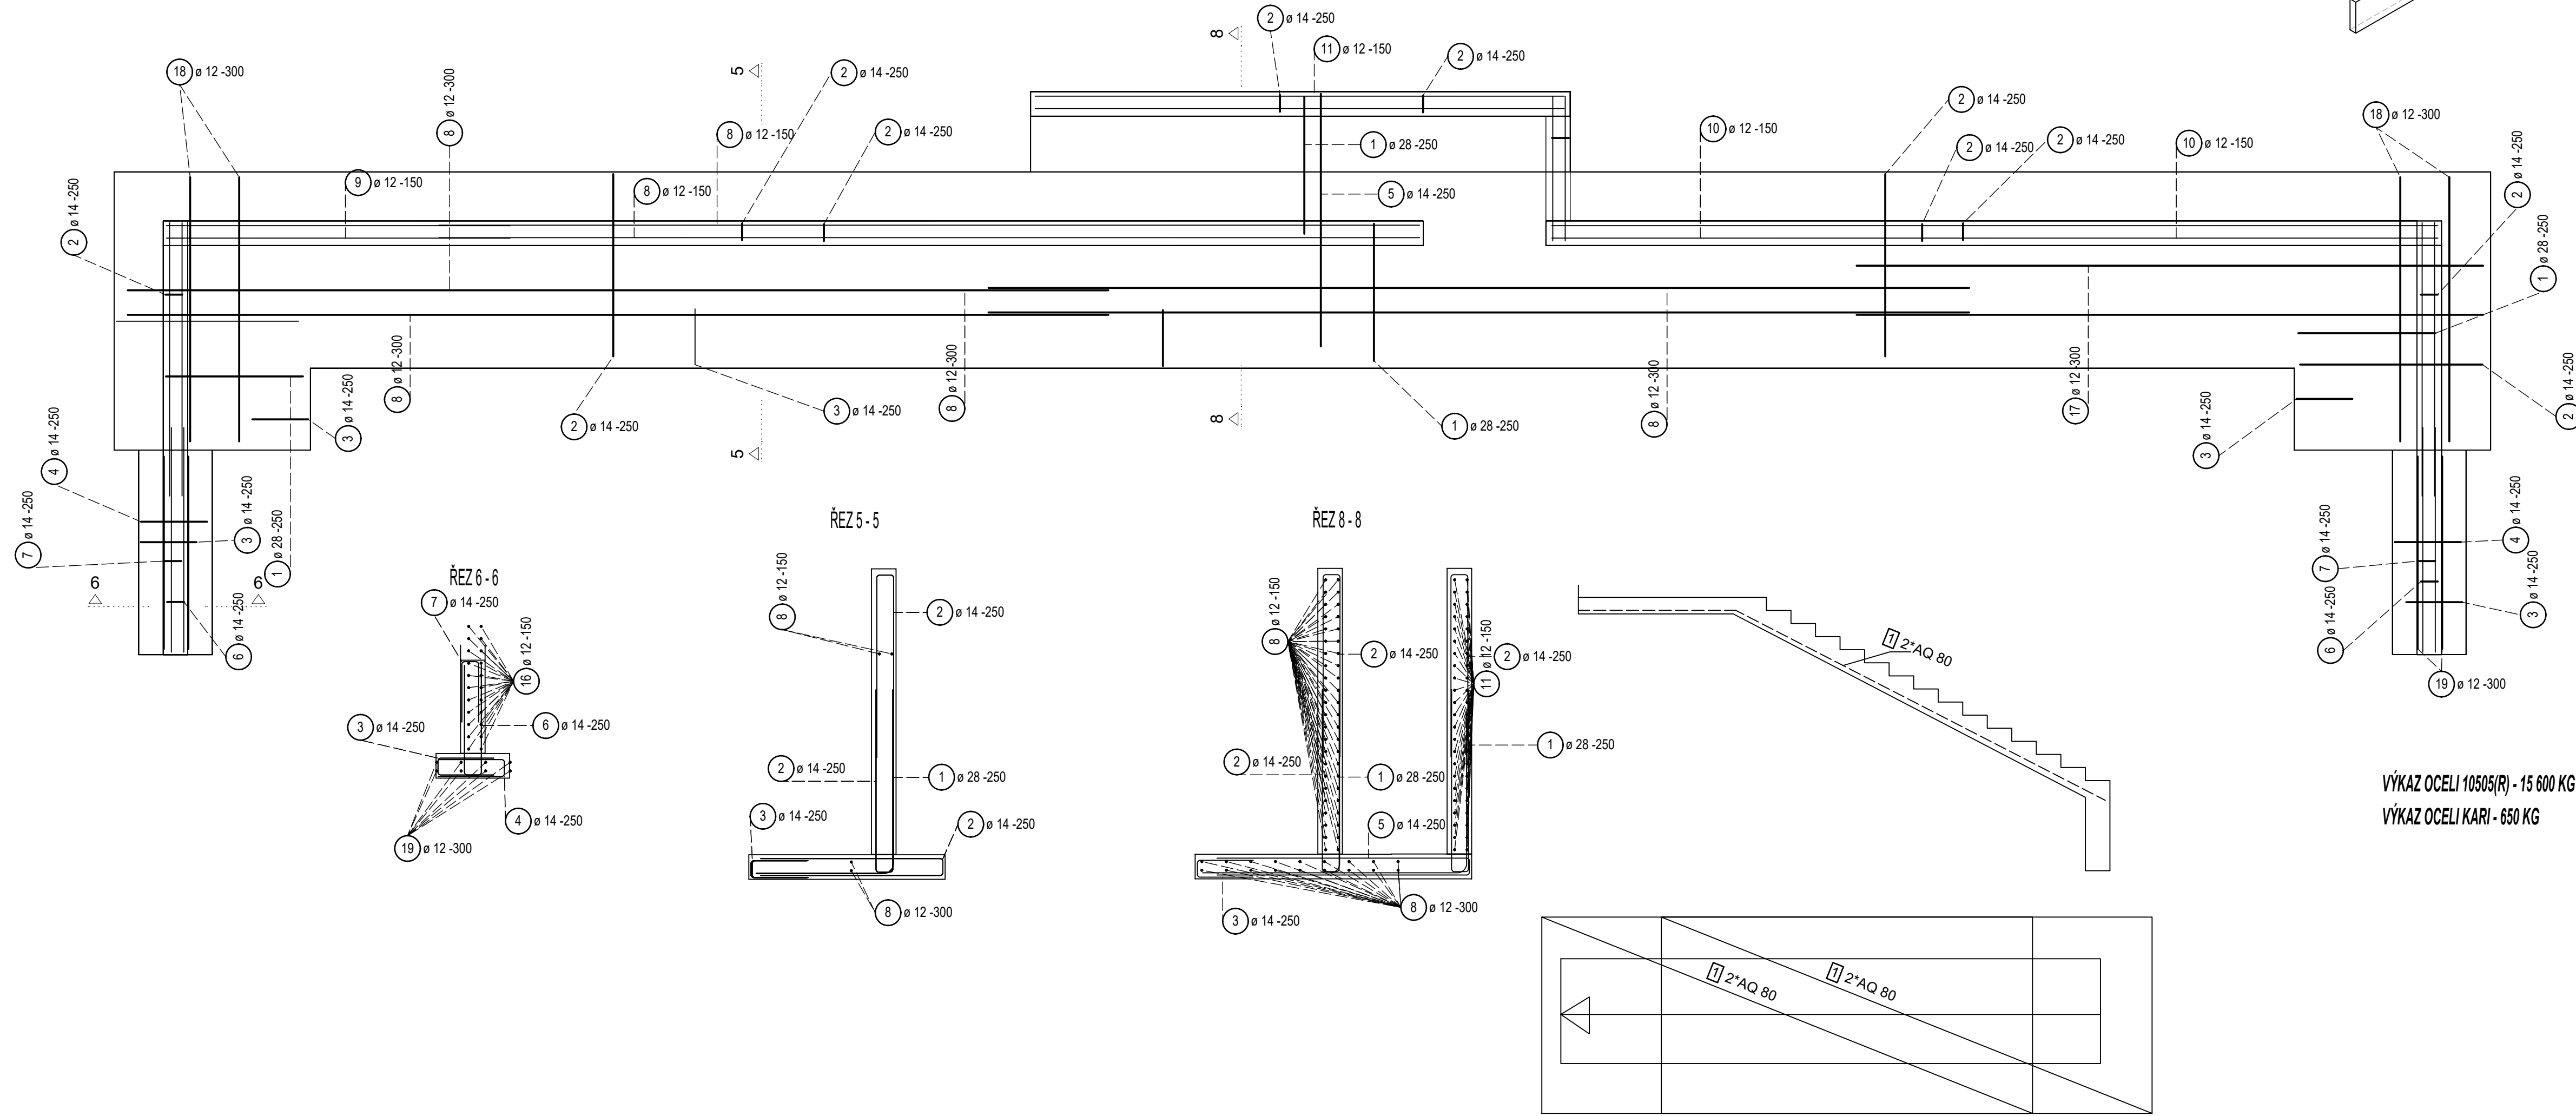


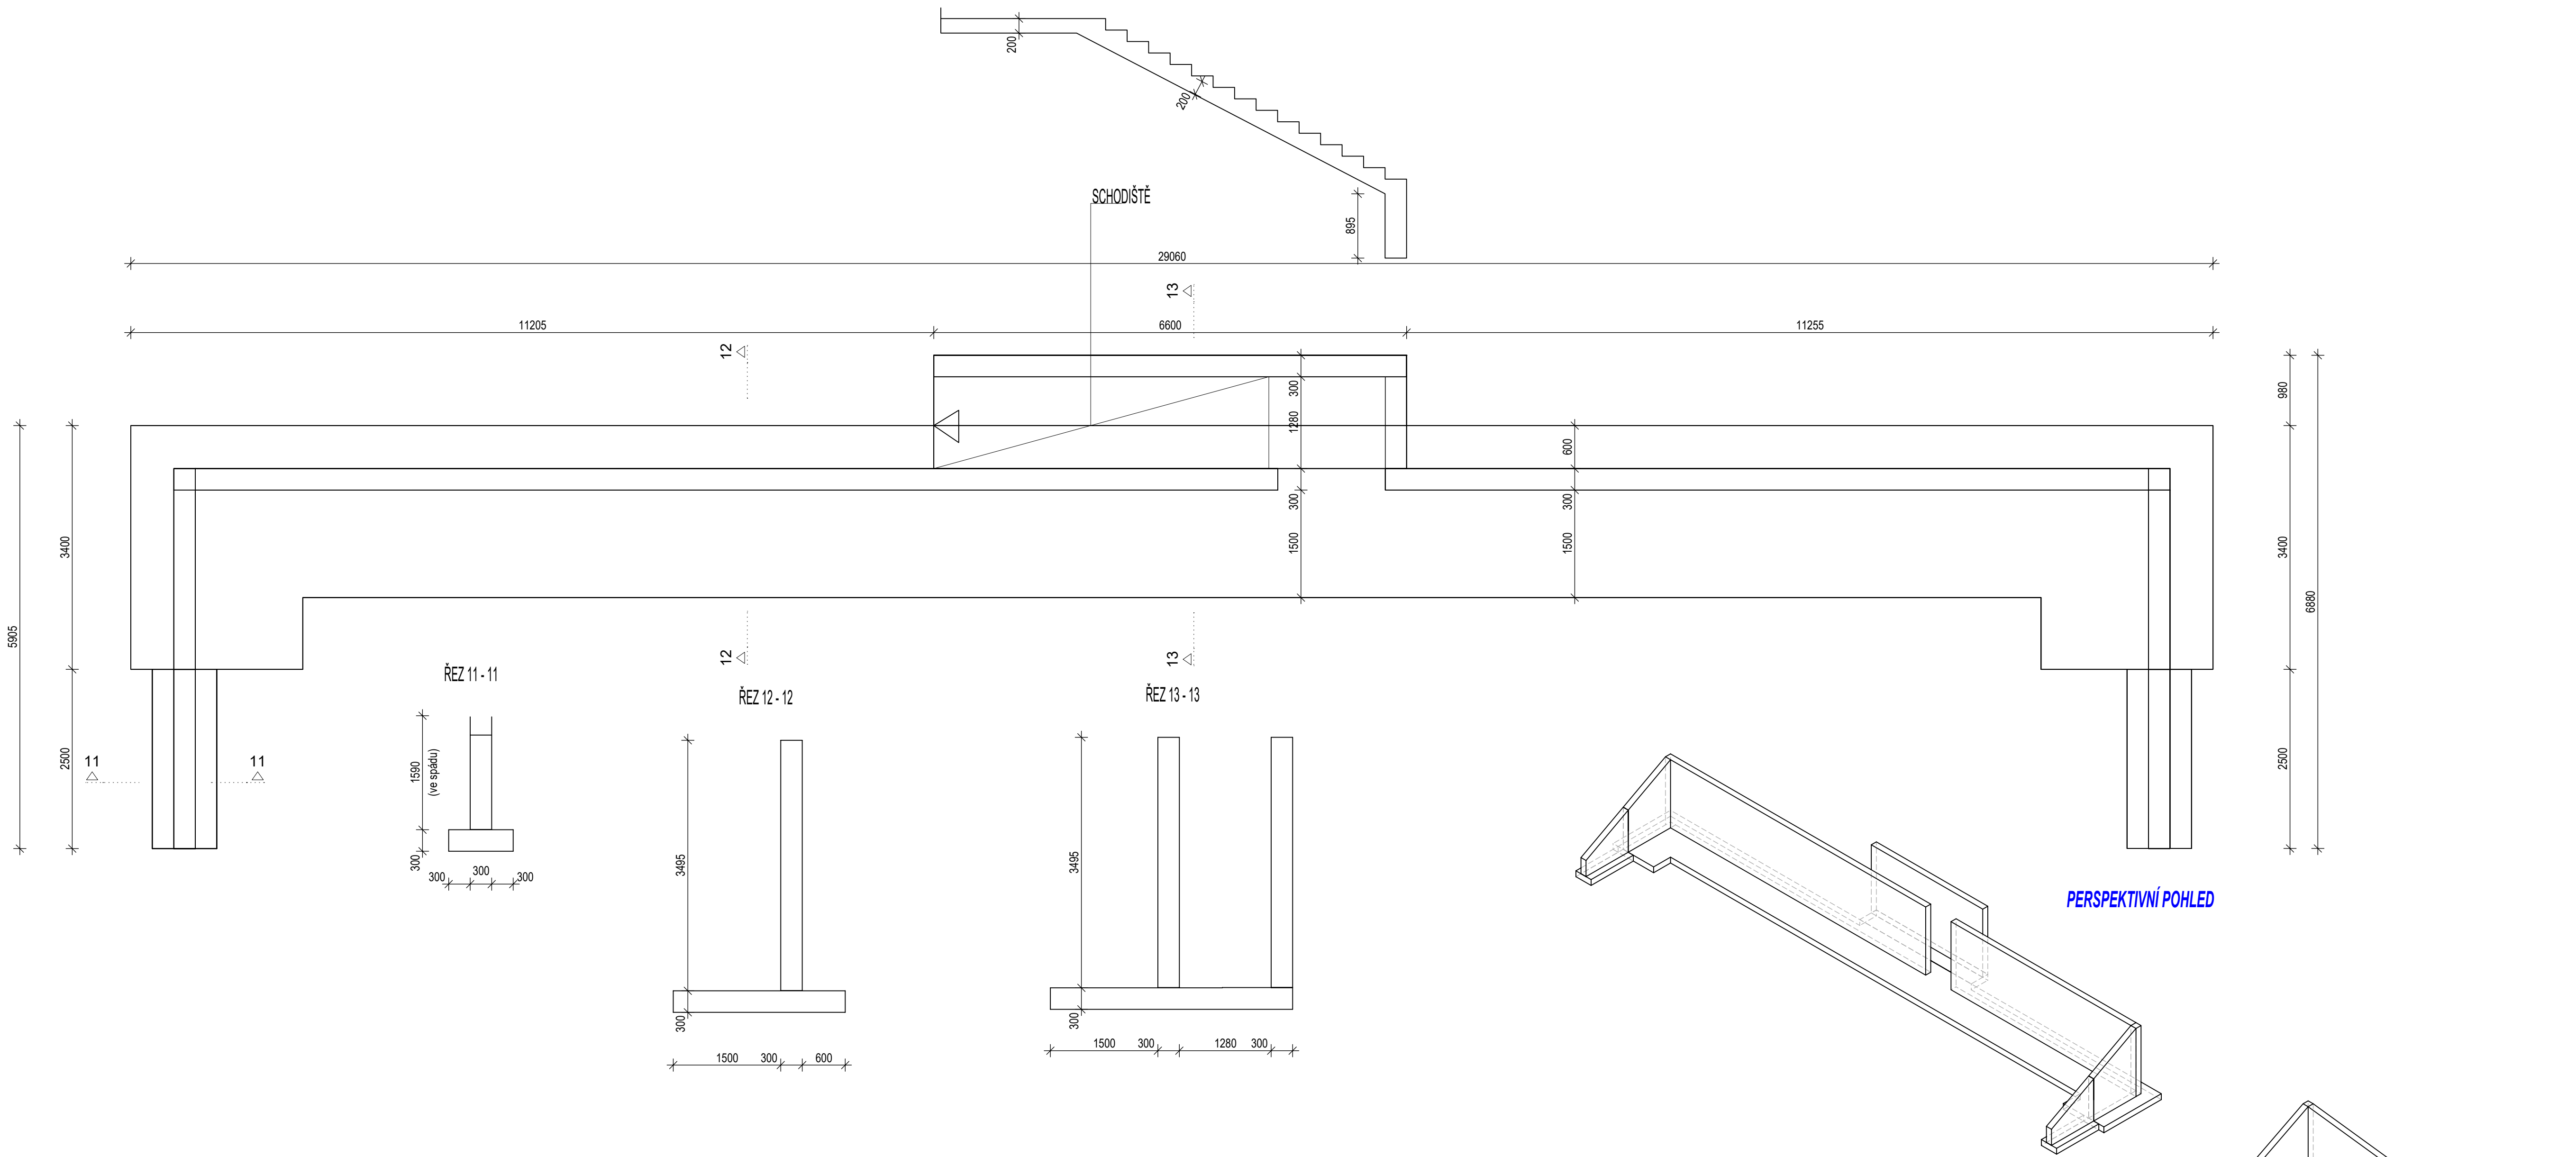

Výkový systém Bp ± 0.000 = 378.55 m n.m.			
Dokumentace: D.1.2. STAVEBNÍ KONSTRUKČNÍ ČÁST	Inženýr: SO 01		
Výkres: OPĚRNÉ STĚNY	Index: 06		
Výkres: OPĚRNÉ STĚNY			