



Projektant	Ing. Stanhoj	Vypracoval	Ing. Kaubek
Místo stavby:	Brno-Starý Lískovec	Stav. úřad:	Brno-Starý Lískovec
Stavebník:	Stavění město Brno, Městské těži Brno - Starý Lískovec	Objednatel:	Brno - Starý Lískovec
Název akce:	Stavění úpravy administrativní budovy	Účel PD:	PPS
	Klobásova 9, Brno-Starý Lískovec	Zakázkové č.:	
		Měřítko:	1:75
		Výkres č.:	D 3.2-3

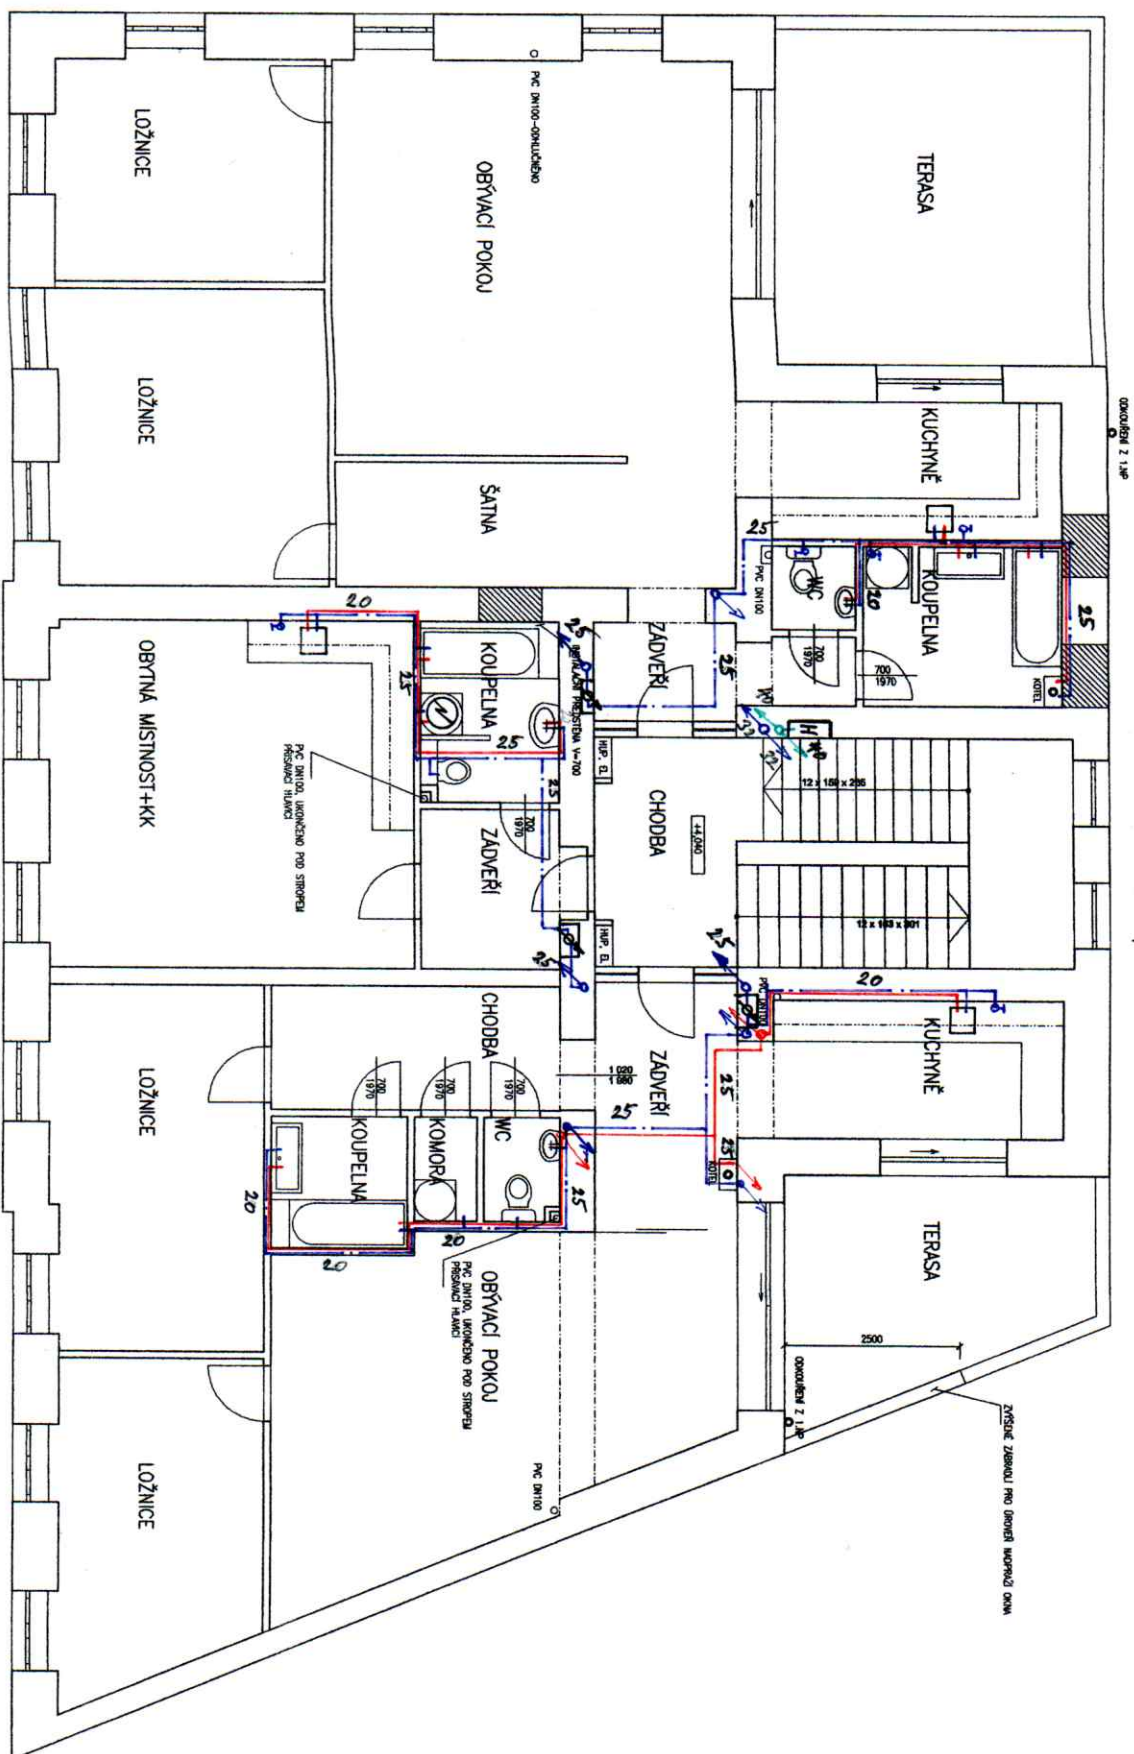

Projektant	Ing. Štáňhoř	Vypracoval	Ing. Koubek
Místo stavby:	Brno - Starý Lískovec	Stav. úřad:	Brno - Starý Lískovec
Stavebník:	Stavutání město Brno, Městské úřady Brno - Starý Lískovec	Formát:	A3
Název akce:	Stavební úpravy administrativní budovy Klobásova 9, Brno - Starý Lískovec	Datum:	05/2018
		Účel PD:	DPS
		Zakázkové č.:	
		Měřítko:	1:75
		Výkres č.:	D 3.1-6

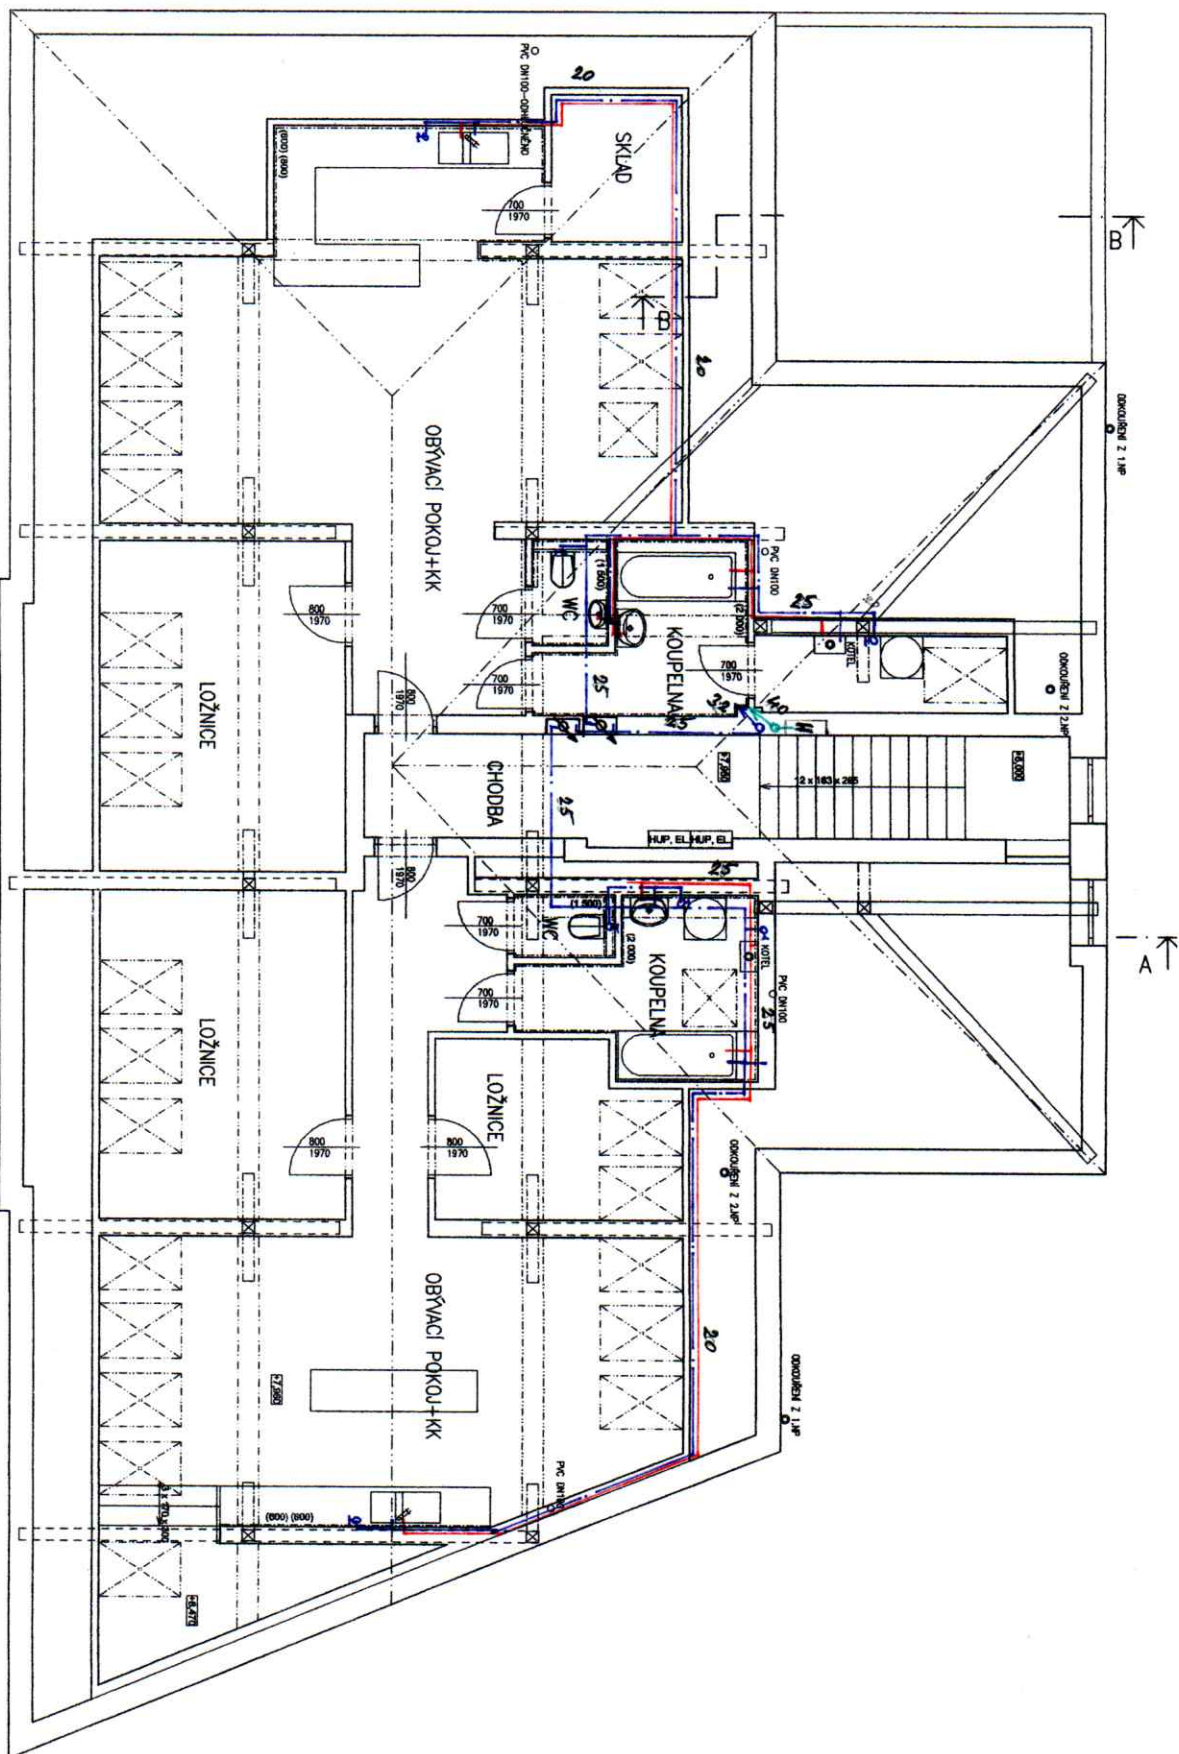

Projektant	Ing. Stanislav	Vypracoval	Ing. Koubek
Adresa: Stavební úpravy administrativní budovy	Stav. úřad: Brno - Starý Lískovec	Datum: 05/2018	
Klobásova 9, Brno - Starý Lískovec	Stav. úřad: Brno - Starý Lískovec	Účel PD: DPS	
		Zakázkové č.: 1:75	Výkres č.: D 3.1-7