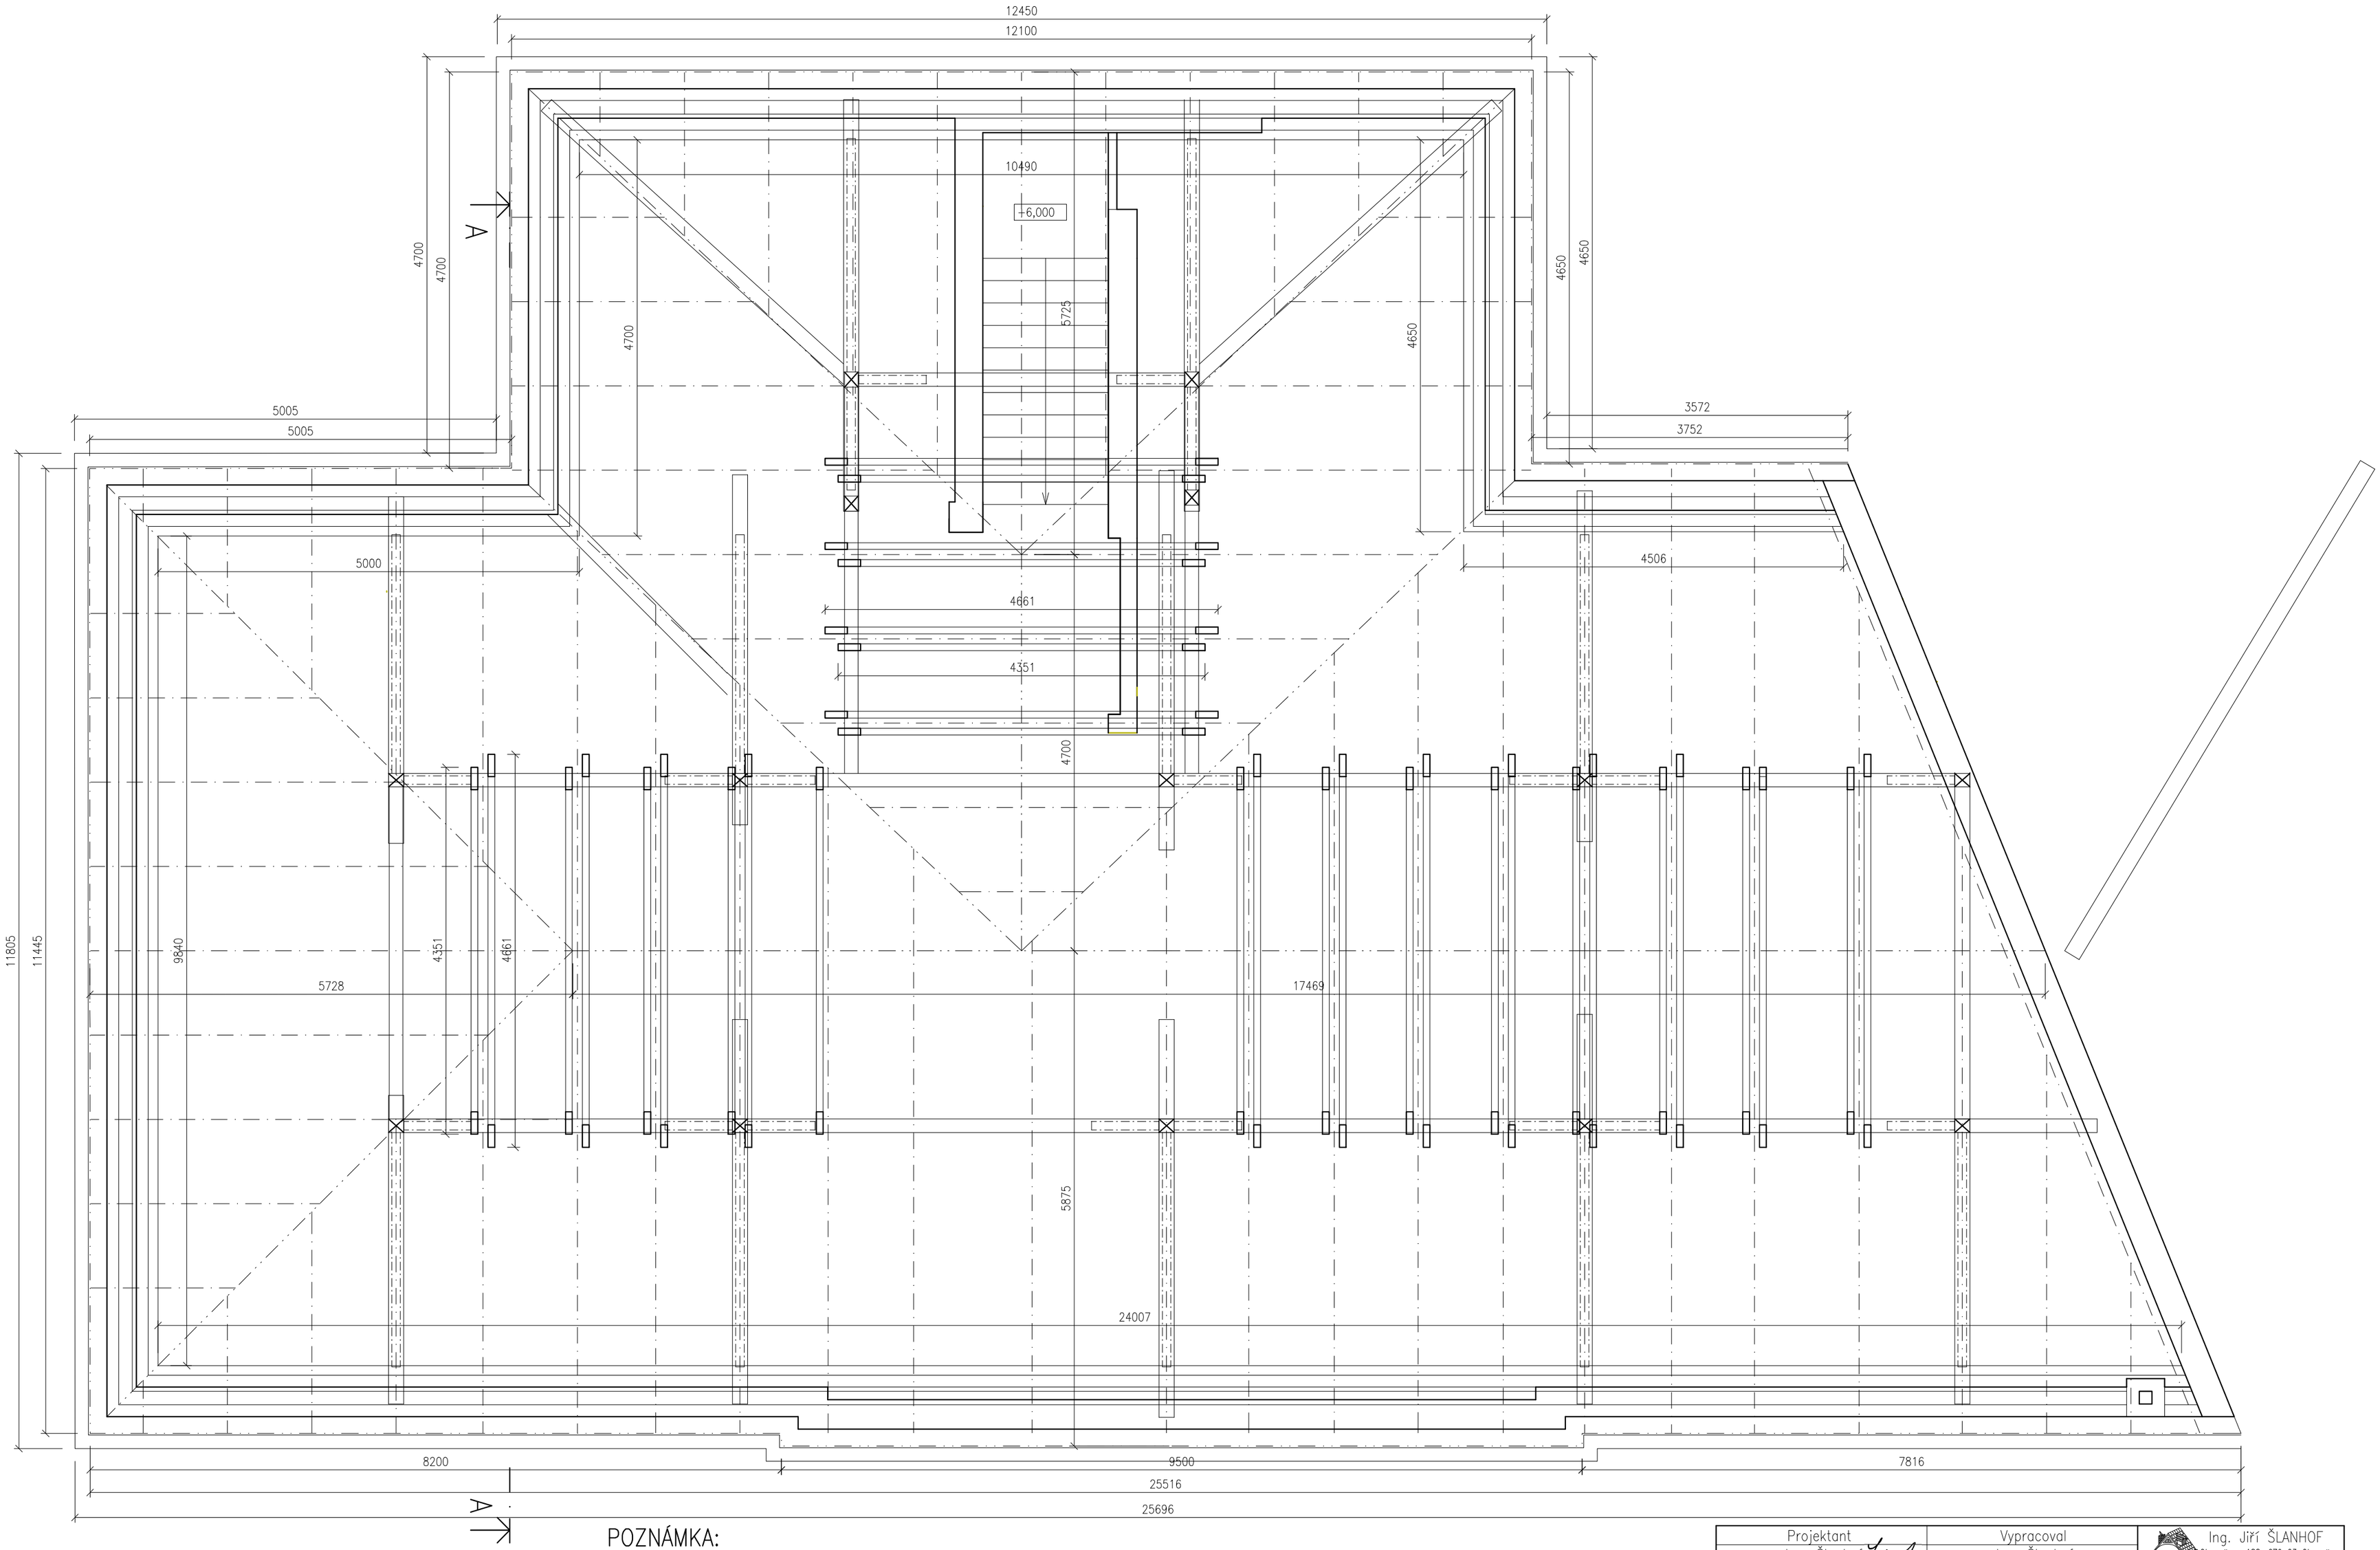

POZNÁMKA:

–KAŽDÁ KROKEV BUDE ZESÍLENA JEDNOSTRANNĚ PŘÍLOŽKOU 60x200
–VŠECHNY KLEŠTINY BUDOU PROVEDENY NOVĚ, DÍKY ZESÍLENÍ KROKVÍ Z JEDNÉ STRANY PŘÍLOŽKOU BUDE DVOJICE KLEŠTIN RŮZNĚ DLOUHÁ

Projektant: Ing. Šlanhof	Vypracoval: Ing. Šlanhof	Ing. Jiří ŠLANHOF, Olomučany 188, 679 03 Olomučany, projekty a inženýrská činnost
Místo stavby: Brno–Starý Lískovec	Stav. úřad: Brno–Starý Lískovec	
Stavebník:	Statutární město Brno, Městská část Brno – Starý Lískovec, Oderská 4, 625 00 Brno – Starý Lískovec	Formát: A2
		Datum: 05/2018
Název akce:	Stavební úpravy administrativní budovy Klobásova 9, Brno–Starý Lískovec	Účel PD: DPS
		Zakázkové č.:
Schéma krovu–nový stav		Měřítko: 1:50 / Výkres č.: D.1.14