



 Ing. Jiří SLANHOFF Gornický 188, 679 03 Dobruška projekt a interaktivní činnost	
Formát:	A3
Datum:	05./2018
Učel PD:	DPS
Zakázkové č.:	
Měřítko:	Výkres č.: D 5.2-2
1:75	

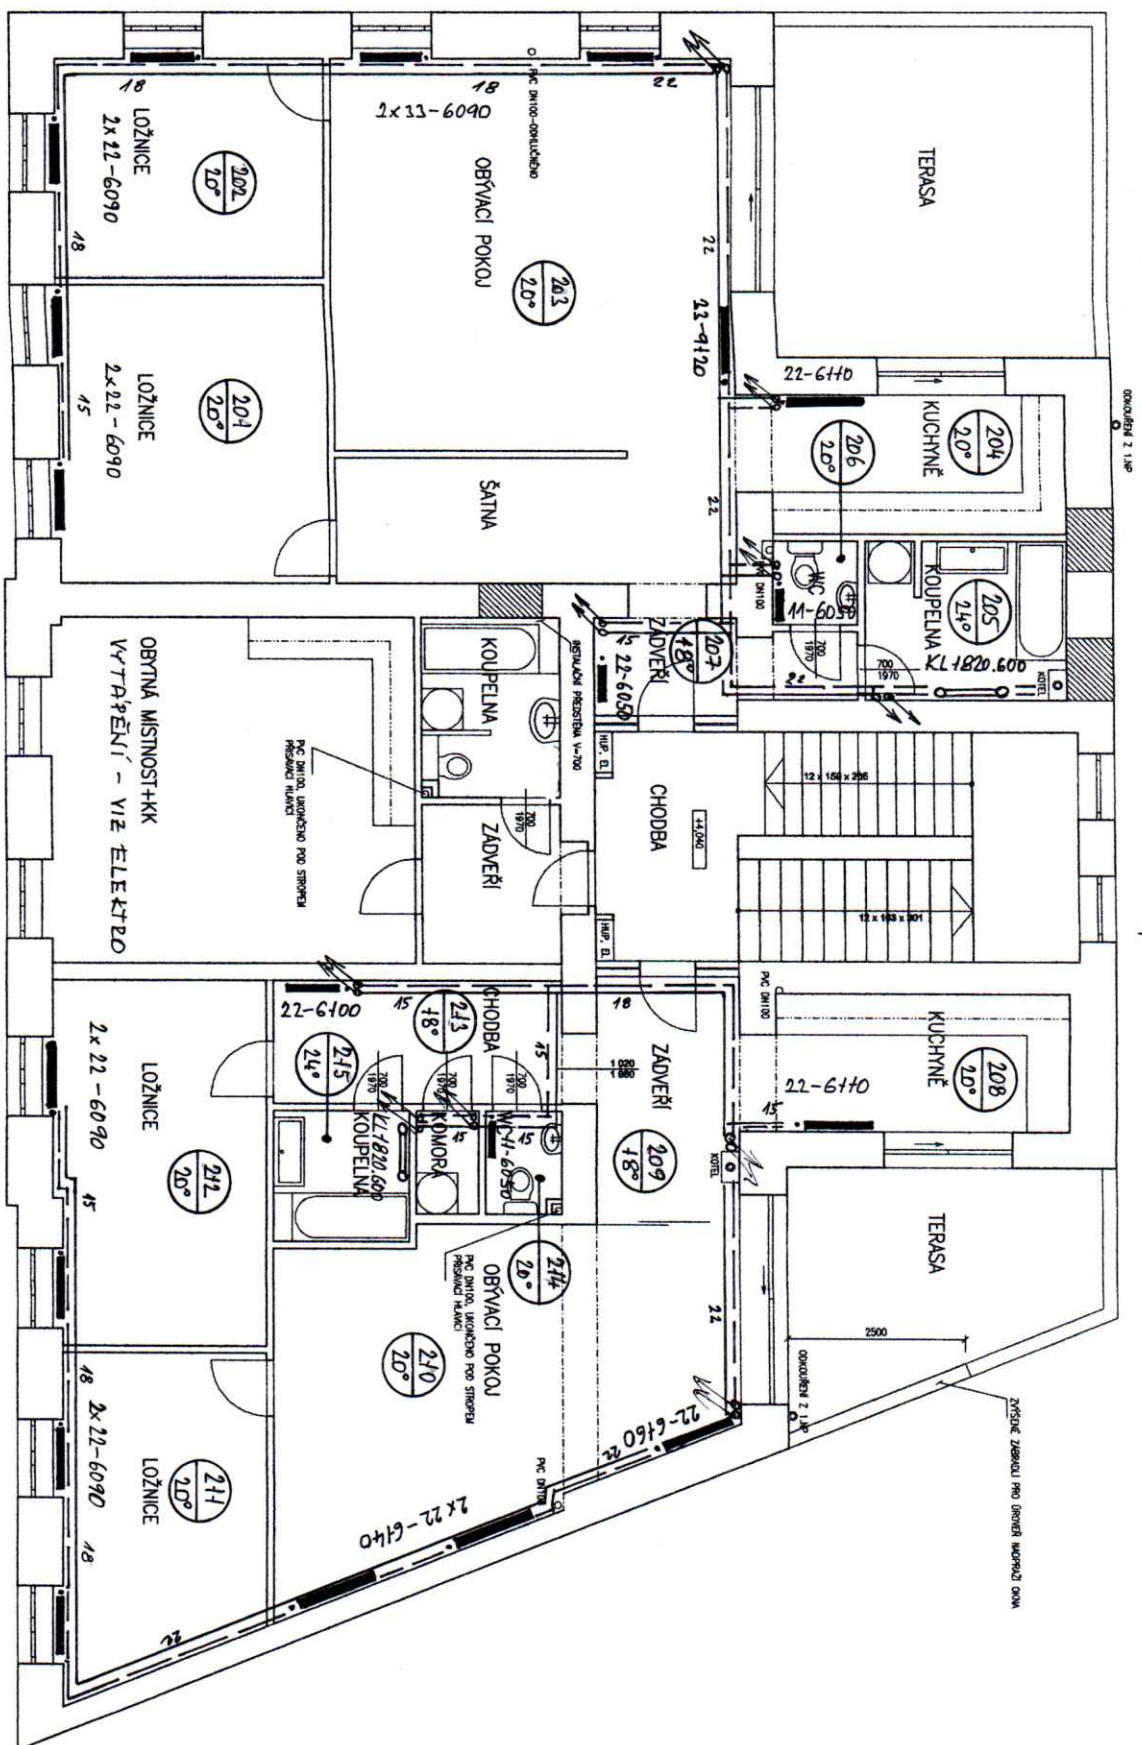

Měřítko:	1:75	Výkres č.:	D 5.1-2



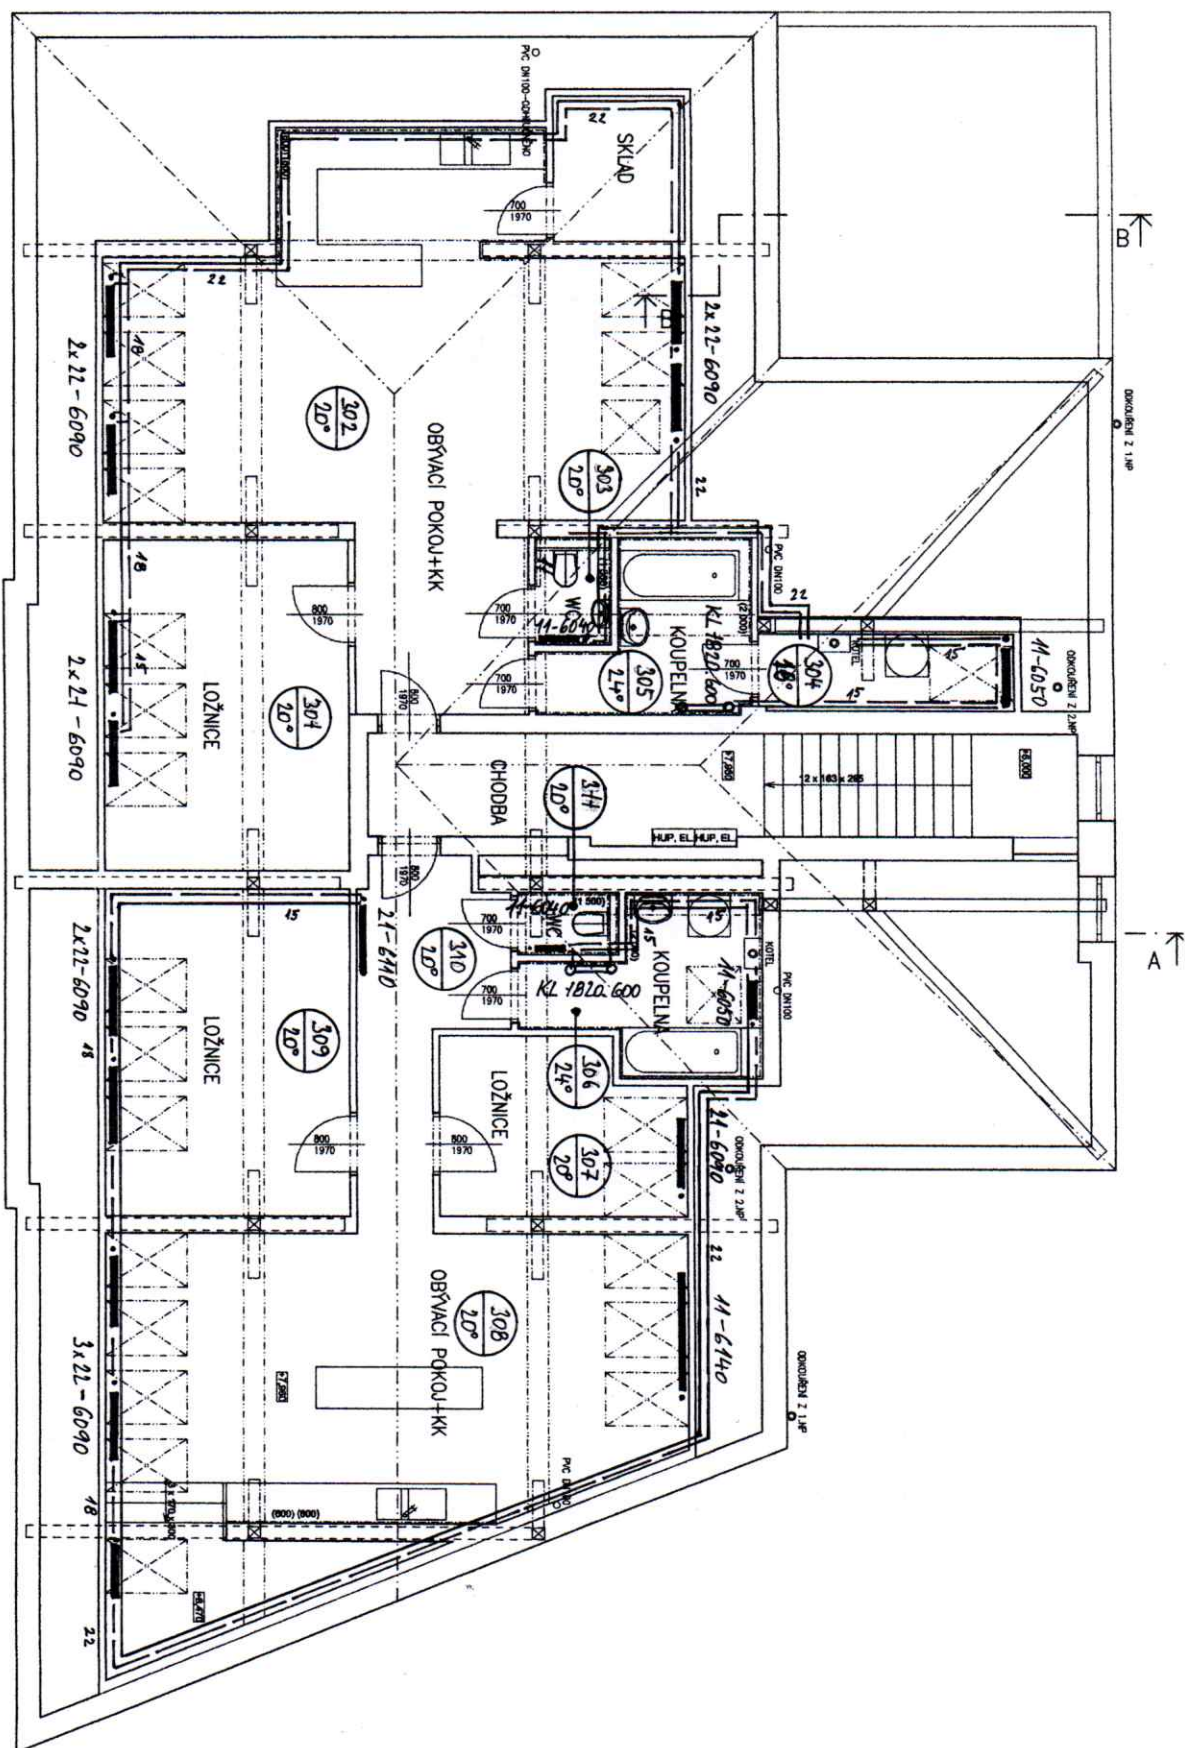

Měřítko:	1:75	Výkres č.:	D 5.1-3