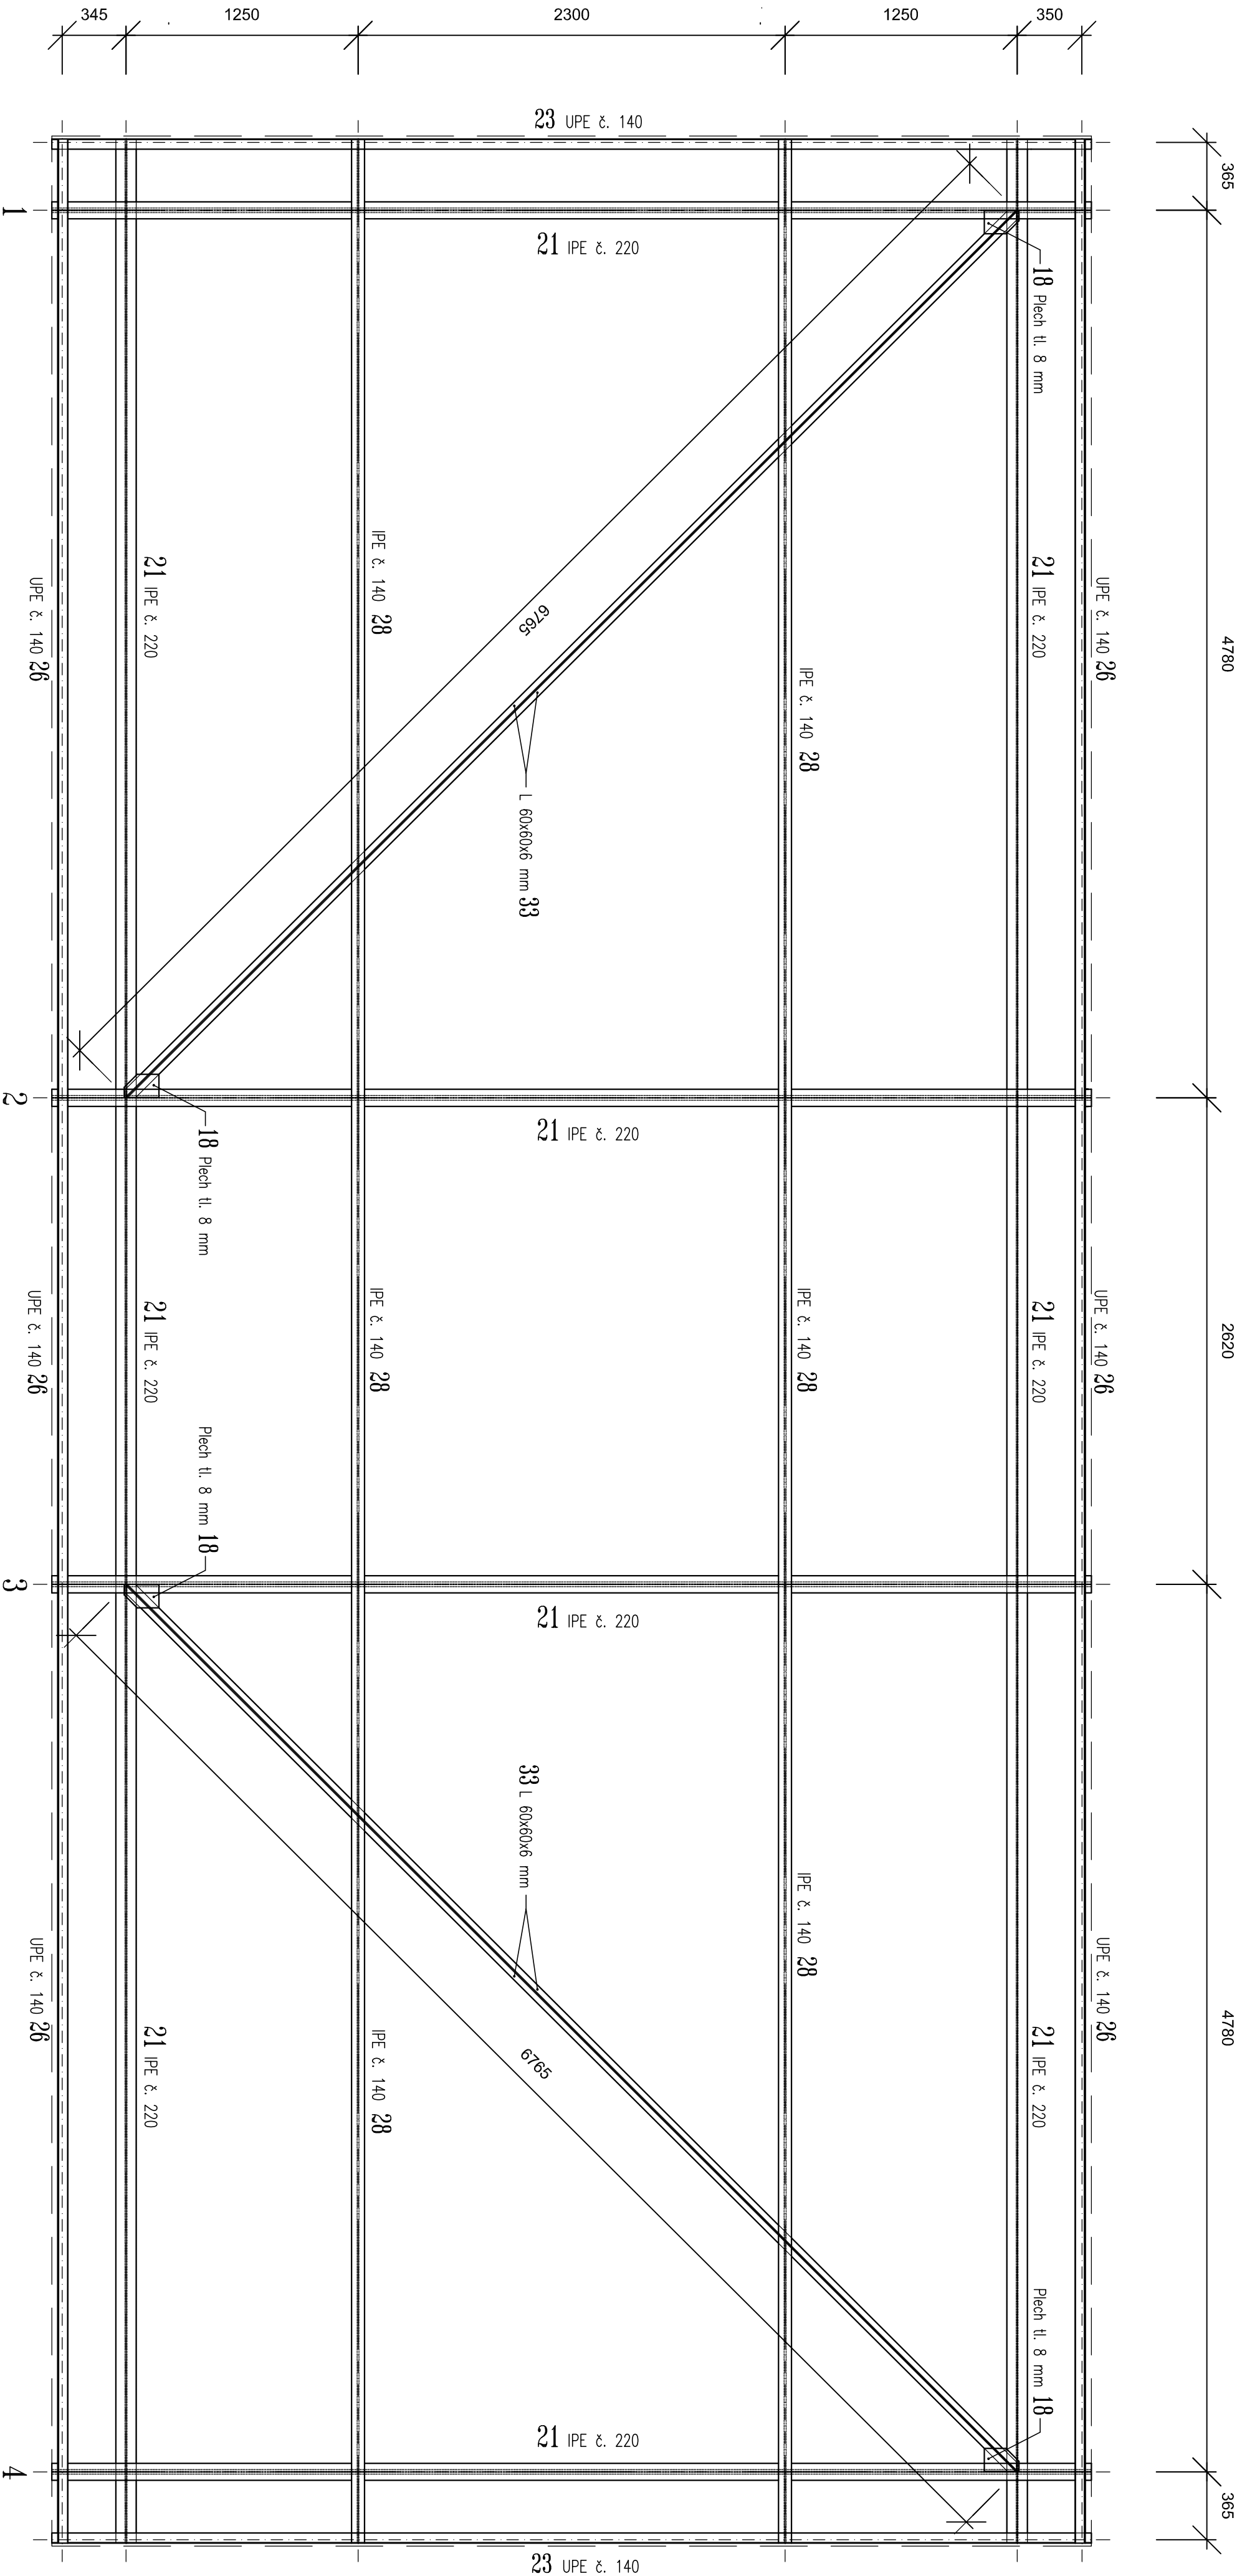


|                                                       |  |               |                             |                                                      |                   |
|-------------------------------------------------------|--|---------------|-----------------------------|------------------------------------------------------|-------------------|
| ZODP.PROJEKTANT                                       |  | VYPRACOVAL    | KONTROLOVAL                 | <div></div>                                          |                   |
| Ing.Pavel Štrouhal                                    |  | Eduard Hruška | Ing.Vladimír Kalovský, CSc. |                                                      |                   |
| OBEC: CHODOUNY                                        |  | KRAJ: ÚSTECKÝ |                             |                                                      |                   |
| INVESTOR: Obec Chodouny, Chodouny 20, 411 71 Chodouny |  |               |                             | ISTE S s.r.o.<br>M.J. Lomontova 25<br>160 00 Praha 6 |                   |
| <div>SBĚRNÝ DVŮR<br/>CHODOUNY</div>                   |  |               |                             | FORMÁT: A2                                           | REVIZE: 0         |
|                                                       |  |               |                             | DATUM: 8/2018                                        |                   |
|                                                       |  |               |                             | ÚČEL: DRS                                            |                   |
|                                                       |  |               |                             | ČÍS.ZAKÁZKY: -                                       |                   |
| SO3_ZASTŘEŠENÝ SKLAD<br>SKLADBA STŘEŠNÍ KONSTRUKCE    |  |               |                             | MĚŘÍTKO: 1:50                                        | ČÍS.VÝKRESU SO3.4 |