


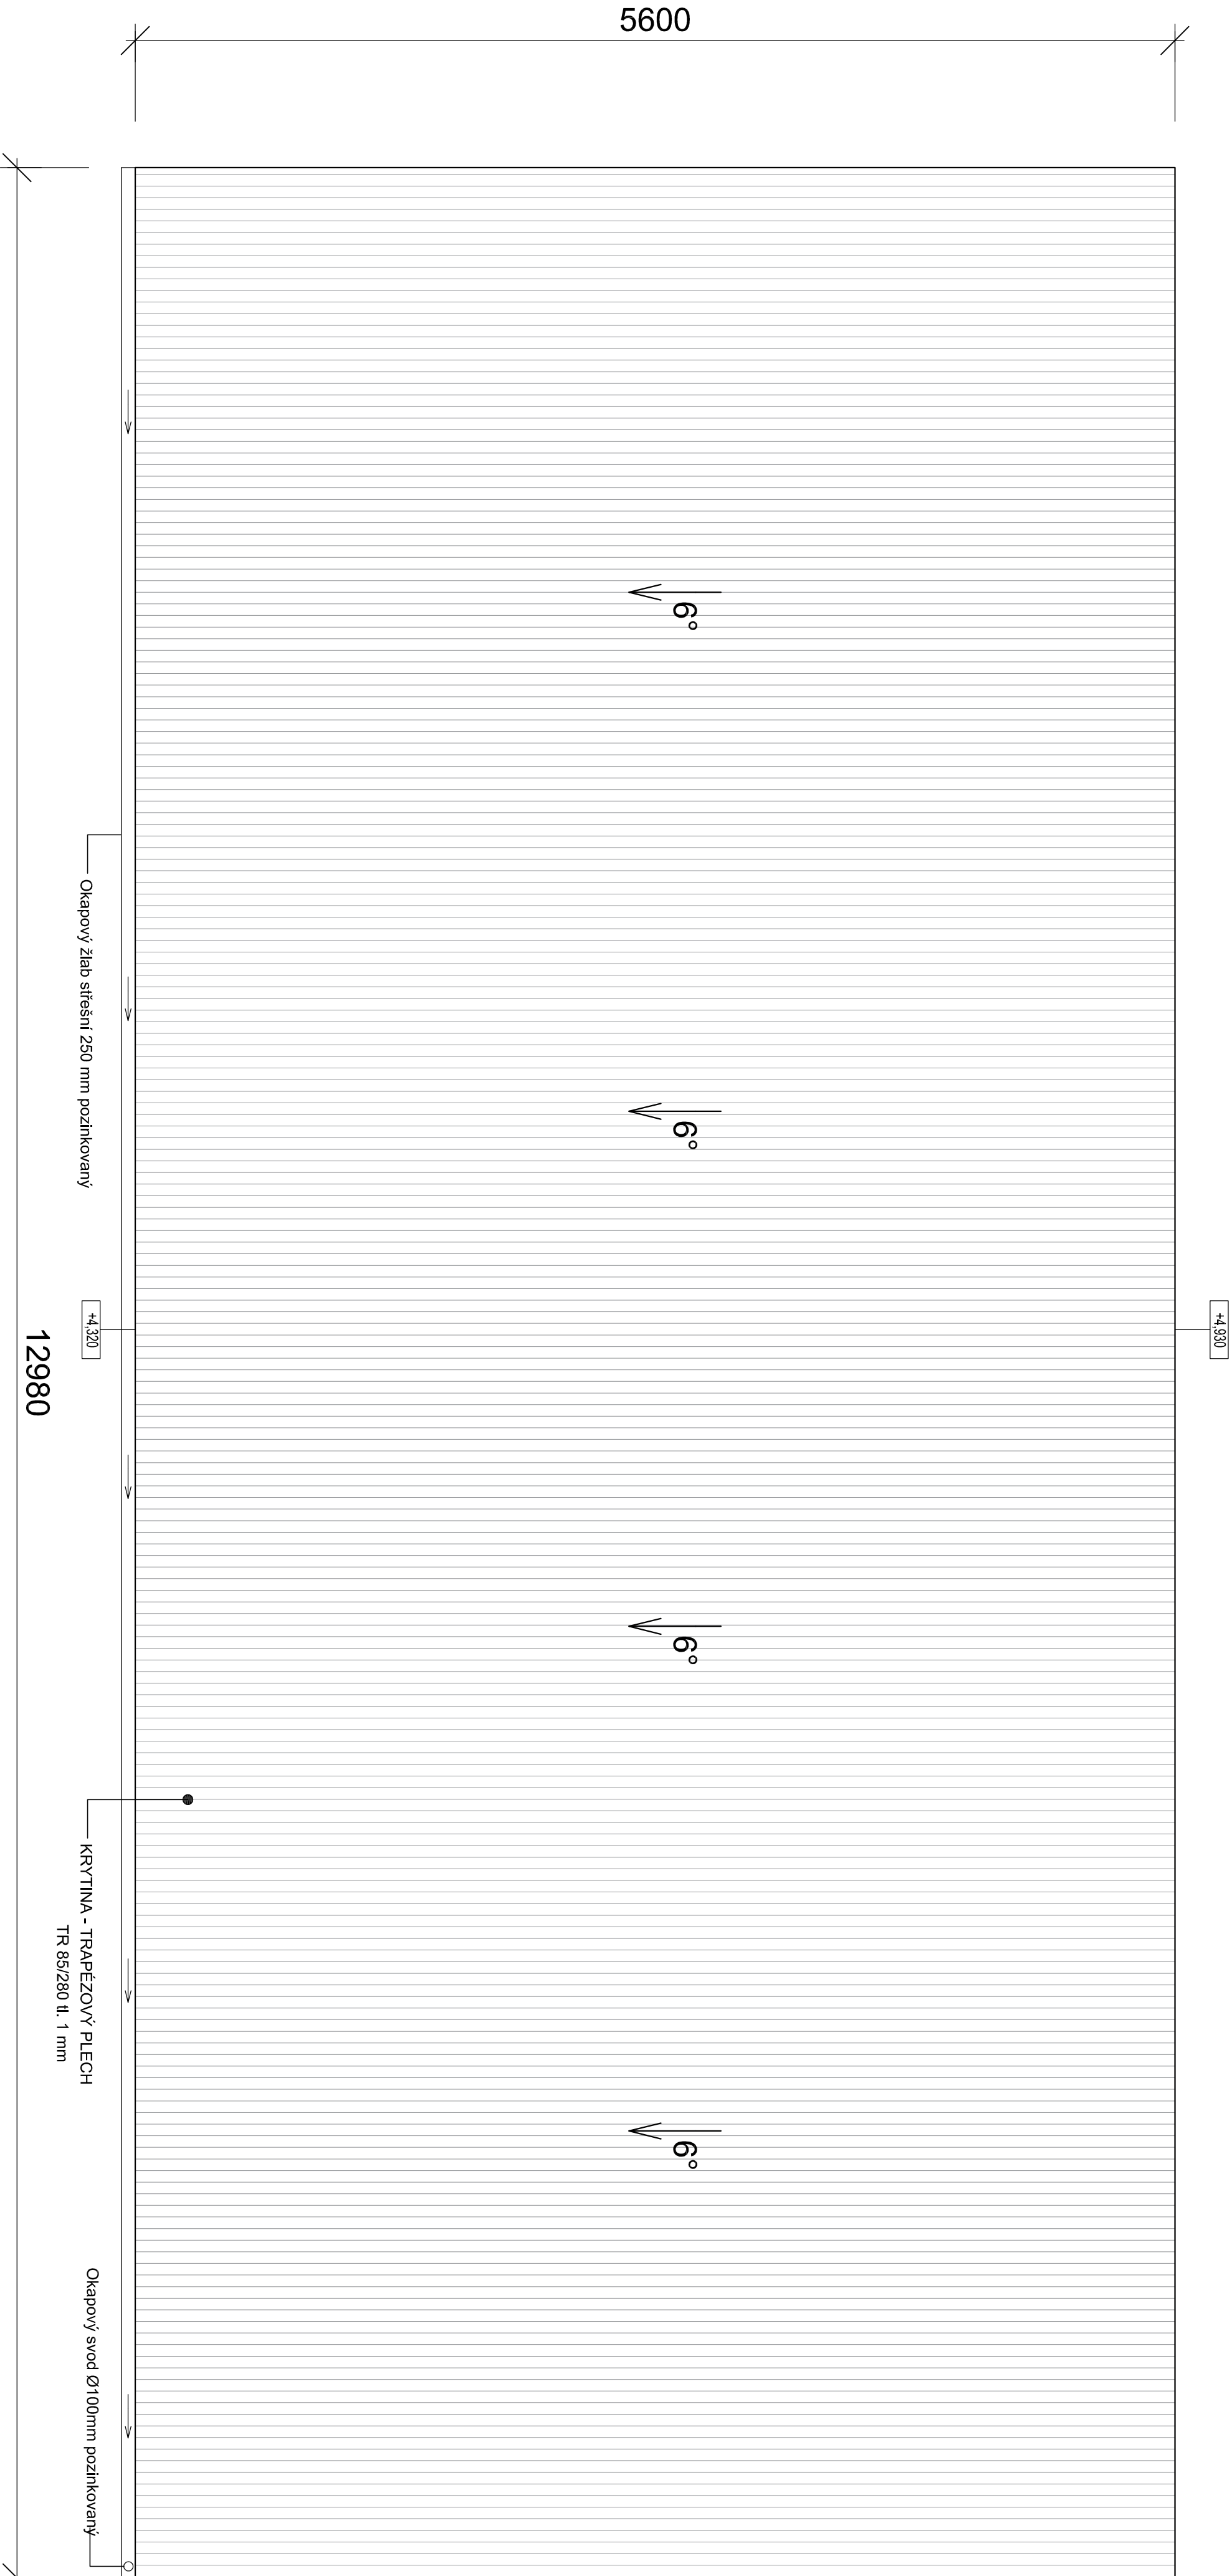

ZODP.PROJEKTANT		VYPRACOVAL		KONTROLOVAL	
Ing.Pavel Štrouhal		Eduard Hruška		Ing.Vladimír Kaloupek, CSc.	
OBEC: CHODOUNY			KRAJ: ÚSTECKÝ		
INVESTOR: Obec Chodouny, Chodouny 20, 411 71 Chodouny					
SBĚRNÝ DVŮR CHODOUNY					
SO3_ZASTŘEŠENÝ SKLAD POHLED NA STŘECHU					
					
ISTE S s.r.o. M.J.Lemontova 25 160 00 Praha 6					
FORMÁT: A2		REVIZE: 0			
DATUM:		8/2018			
ÚČEL:		DRS			
ČÍS.ZAKÁZKY:		-			
MĚŘÍTKO:		ČÍS.VÝKRESU			
1:50		SO3.7			