



POHLED ZÁPADNÍ (P8)

M 1:100

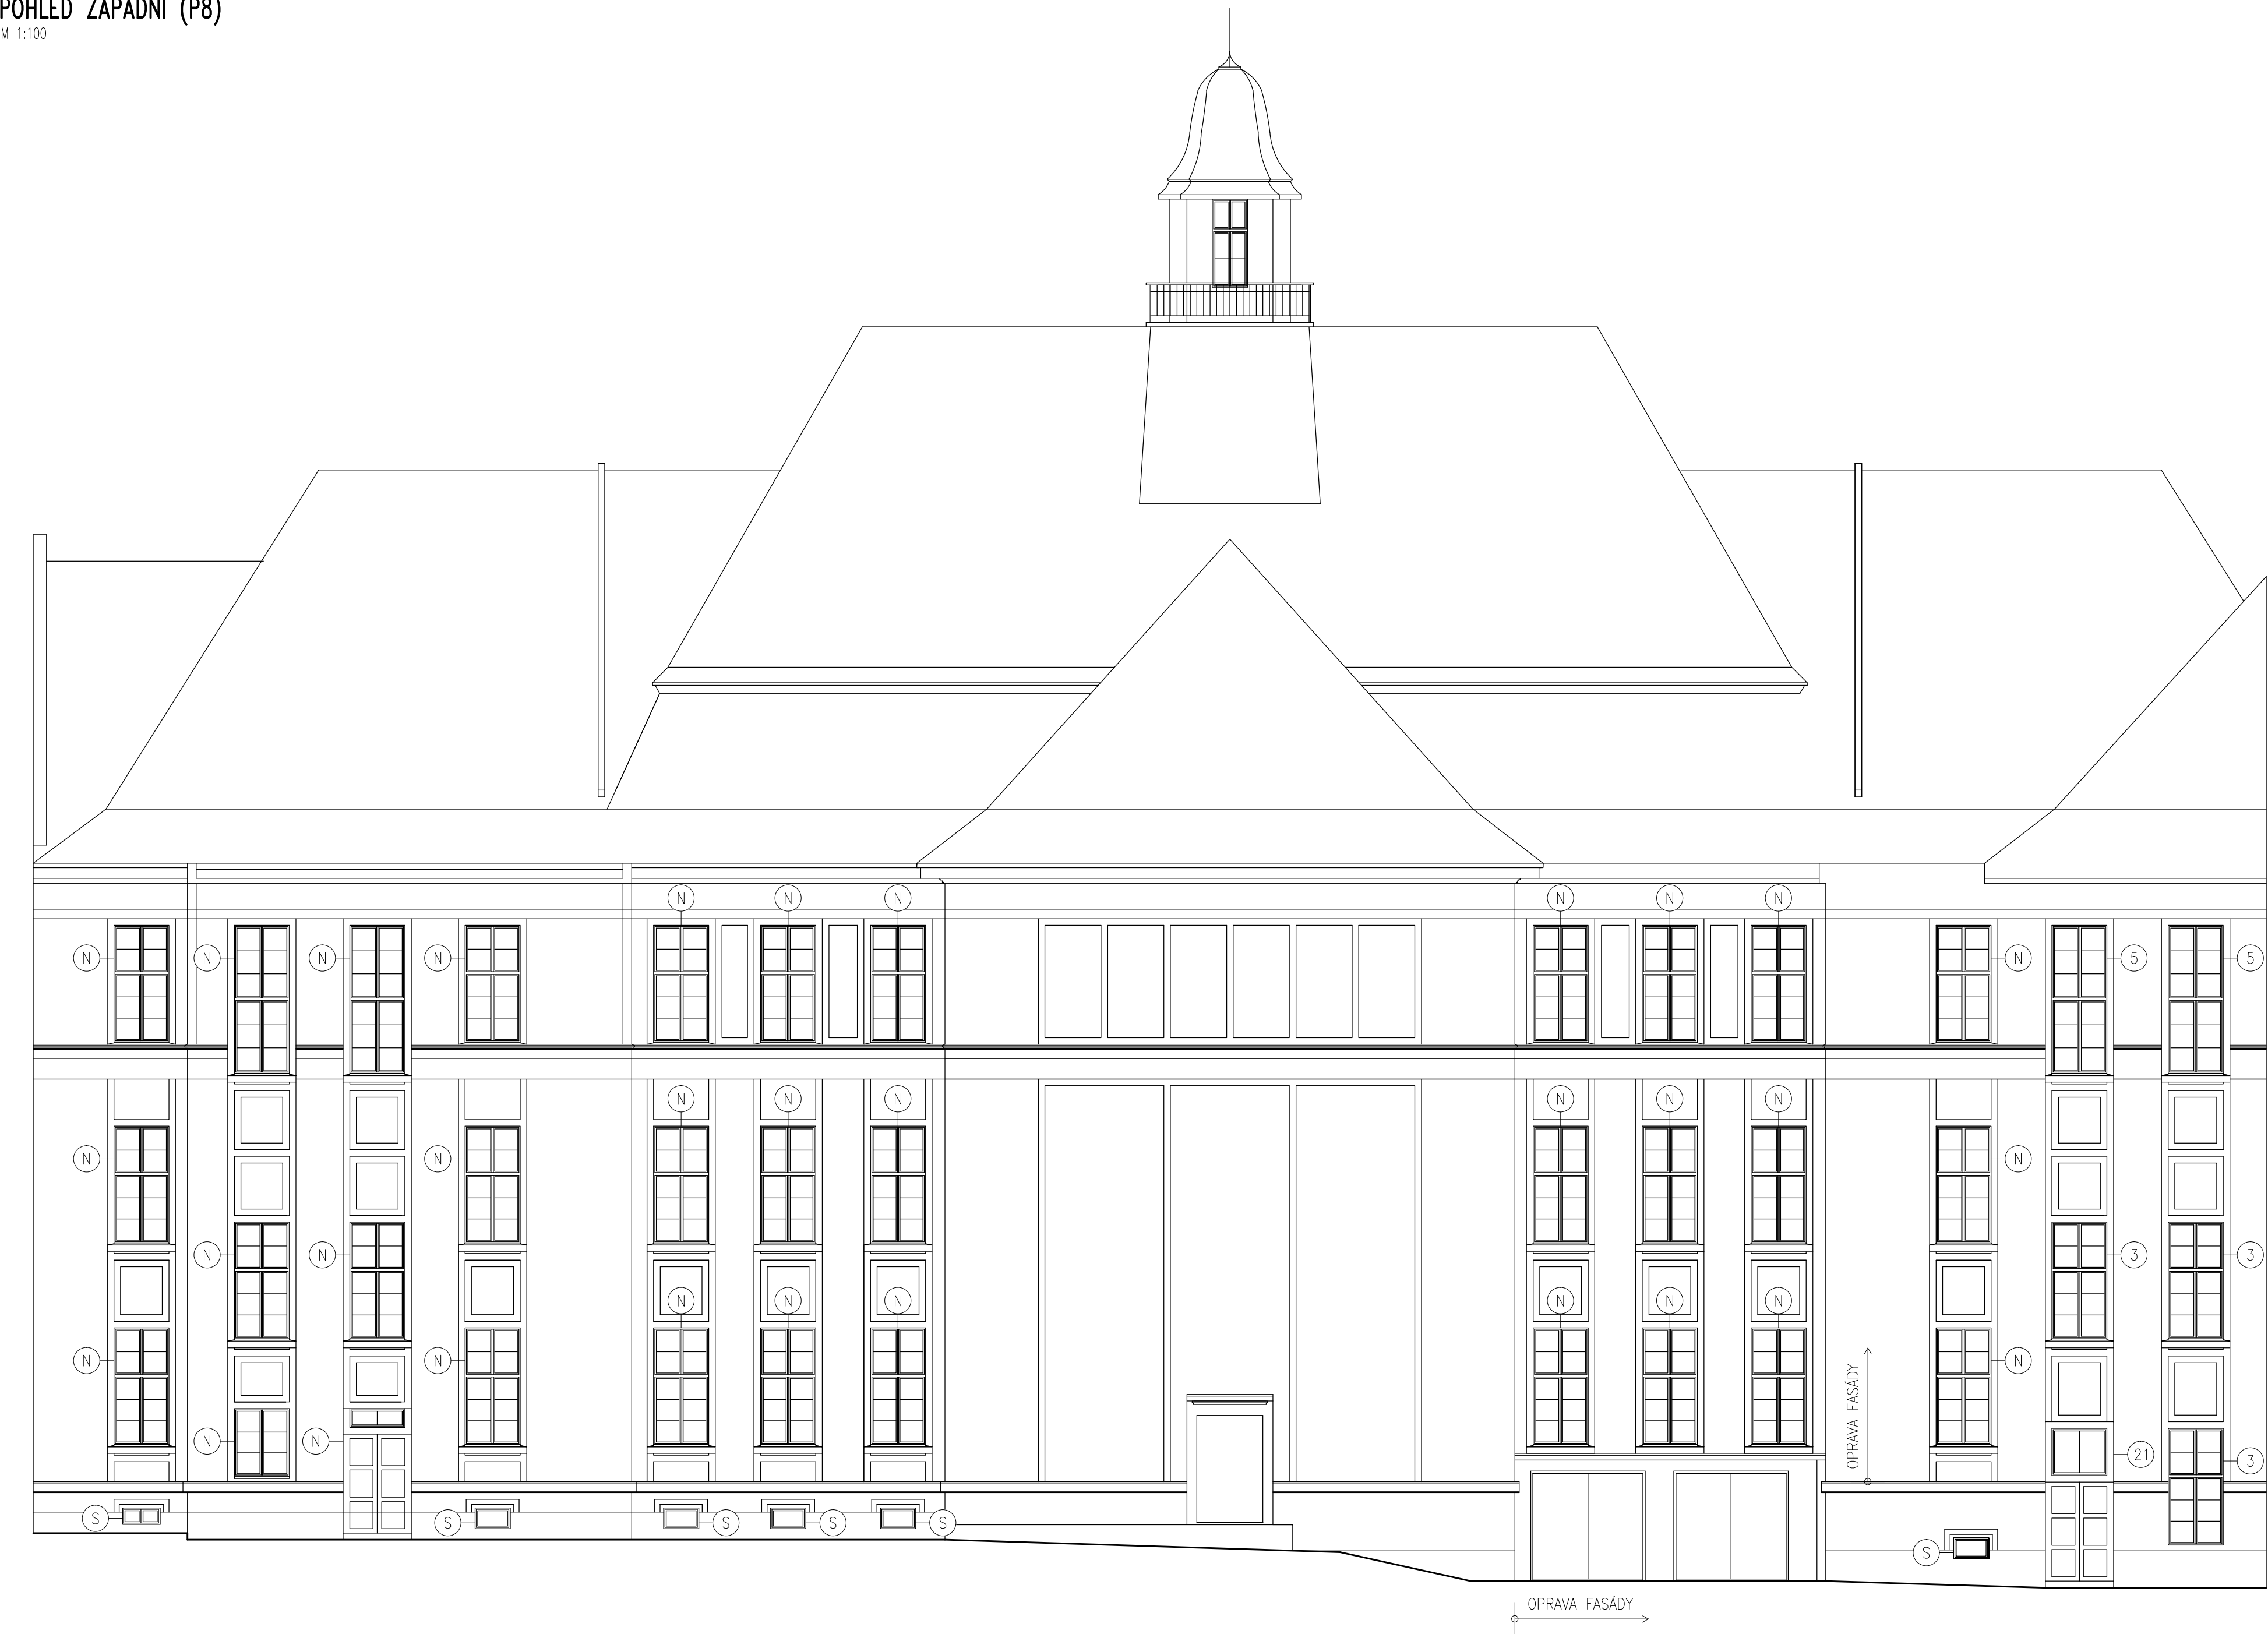


- (N) OKNA VYMĚNĚNÁ V PŘEDCHOZÍ ETAPĚ
(S) STÁVAJÍCÍ OKNA ZACHOVÁNA

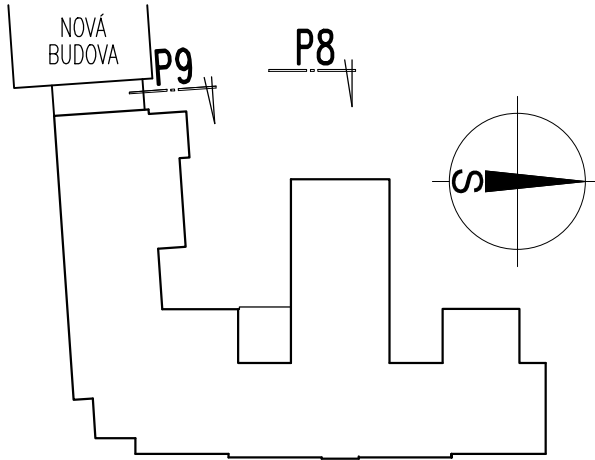

POHLED ZÁPADNÍ (P9)

M 1:100

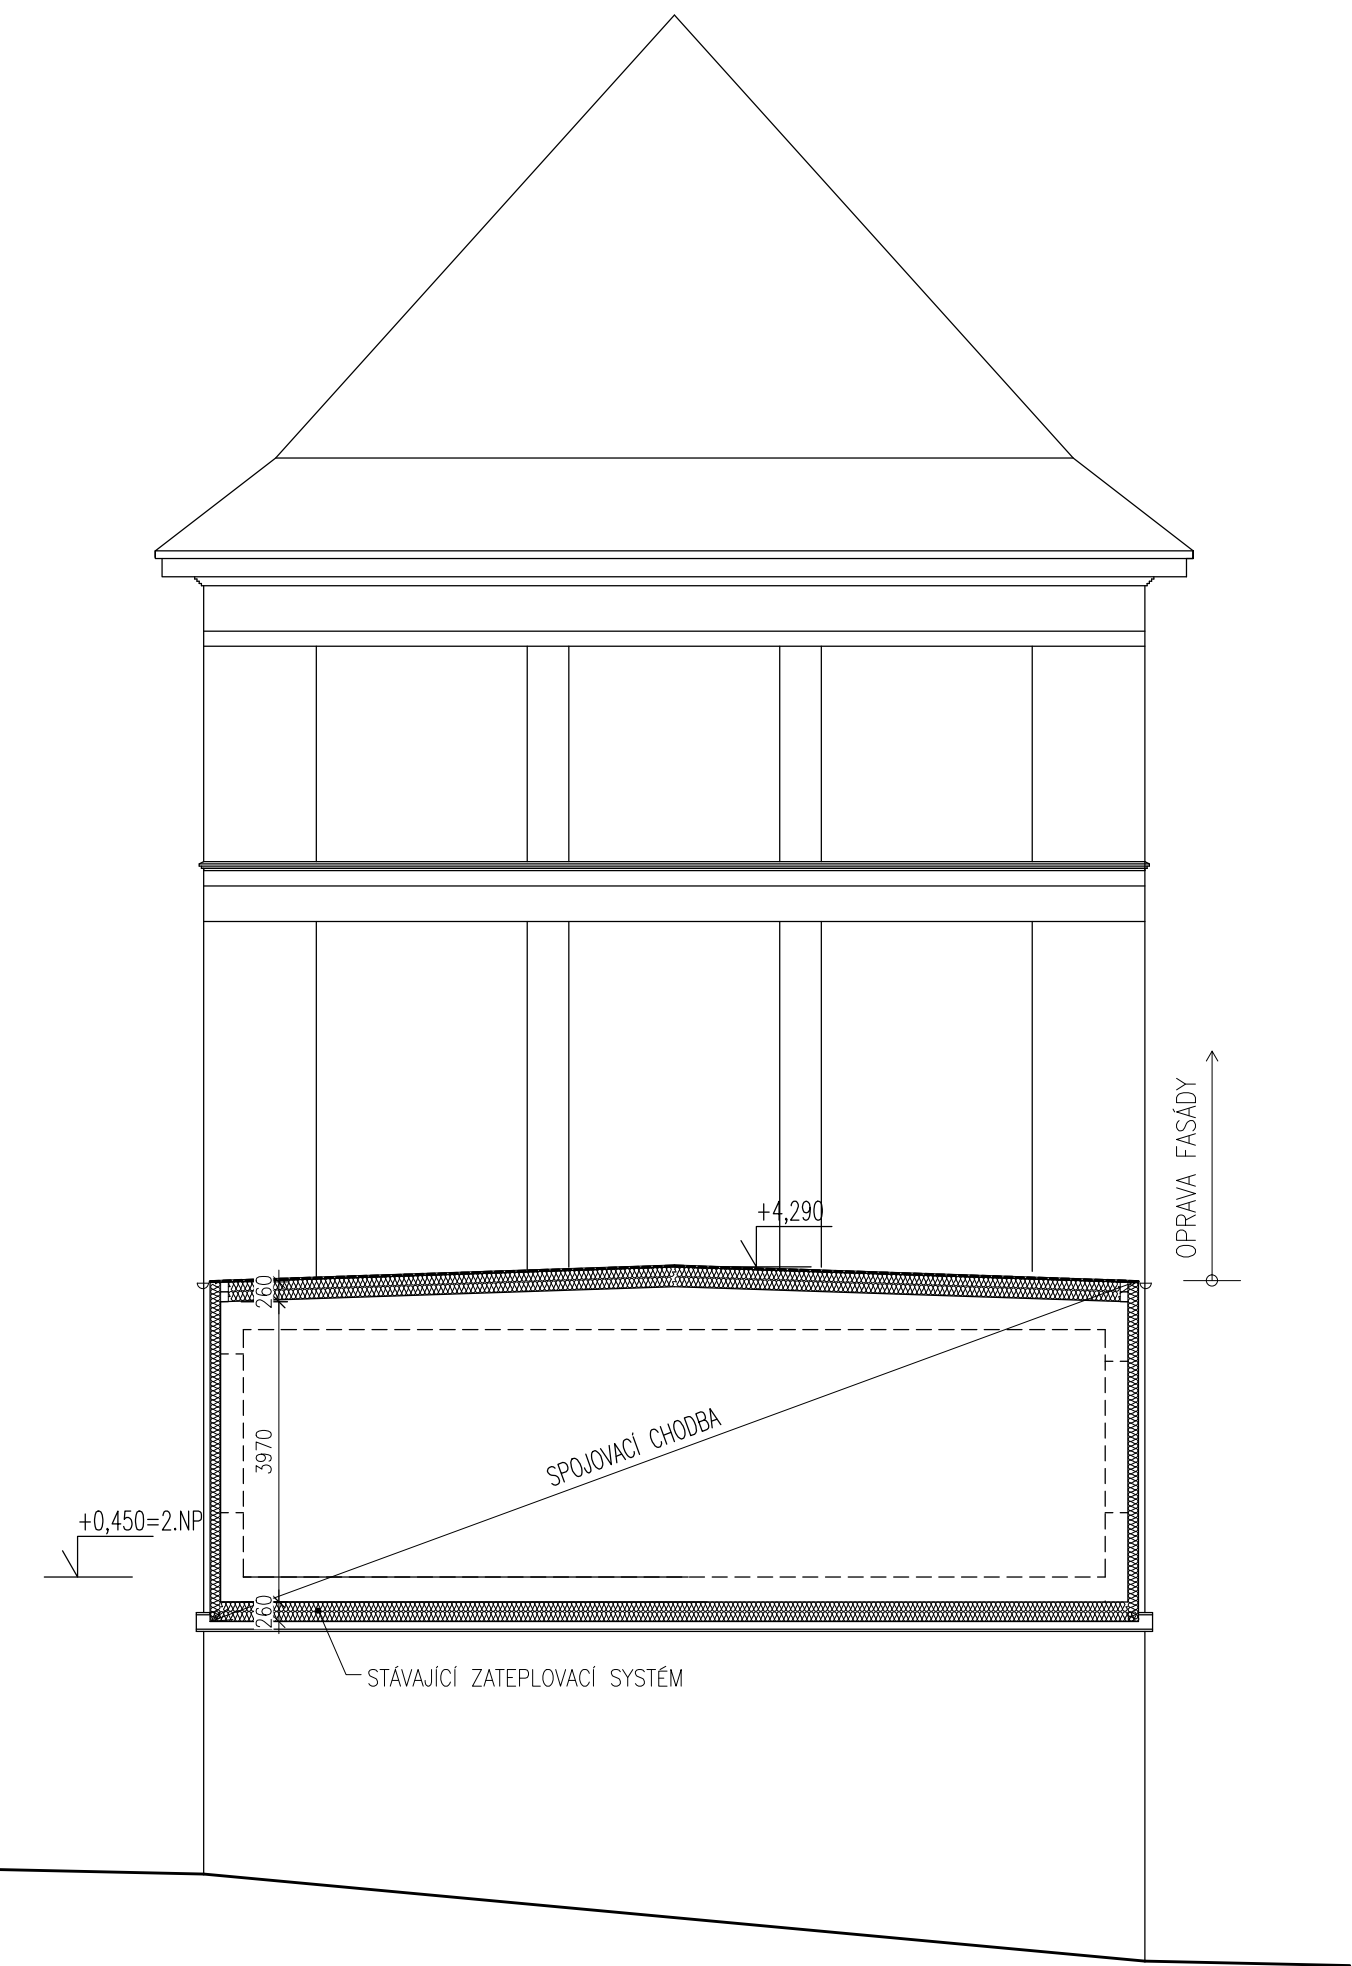

projektoval	kreslil	odp. projektant	ved. projektant	KASÍK – PROJKA s.r.o. J. MUKÁROVSKÉHO 2301 397 01 PÍSEK tel. 605 441 948 IČO: 28082664 DIČ: CZ28082664
Ing. Petr Kasík	Ing. Petr Kasík	František Kasík	František Kasík	
SÚ: Písek	MĚÚ/OÚ: Písek	Investor: Základní škola Jana Husa a Mateřská škola Písek Husovo nám. 725, Husovo nám. 725, Písek		
Výměna oken na ZŠ J. Husa, Písek č.p. 725, Husovo nám. Písek – 3. ETAPA S0 – 01 Stará budova D.1.1 STAVEBNÍ ČÁST				datum: 2/2016 formát: 6 x A4 účel: DPS měřítko: 1 : 100 zak. číslo:
obsah výkresu: POHLED ZÁPADNÍ (P8), (P9)				č. paré: S9