
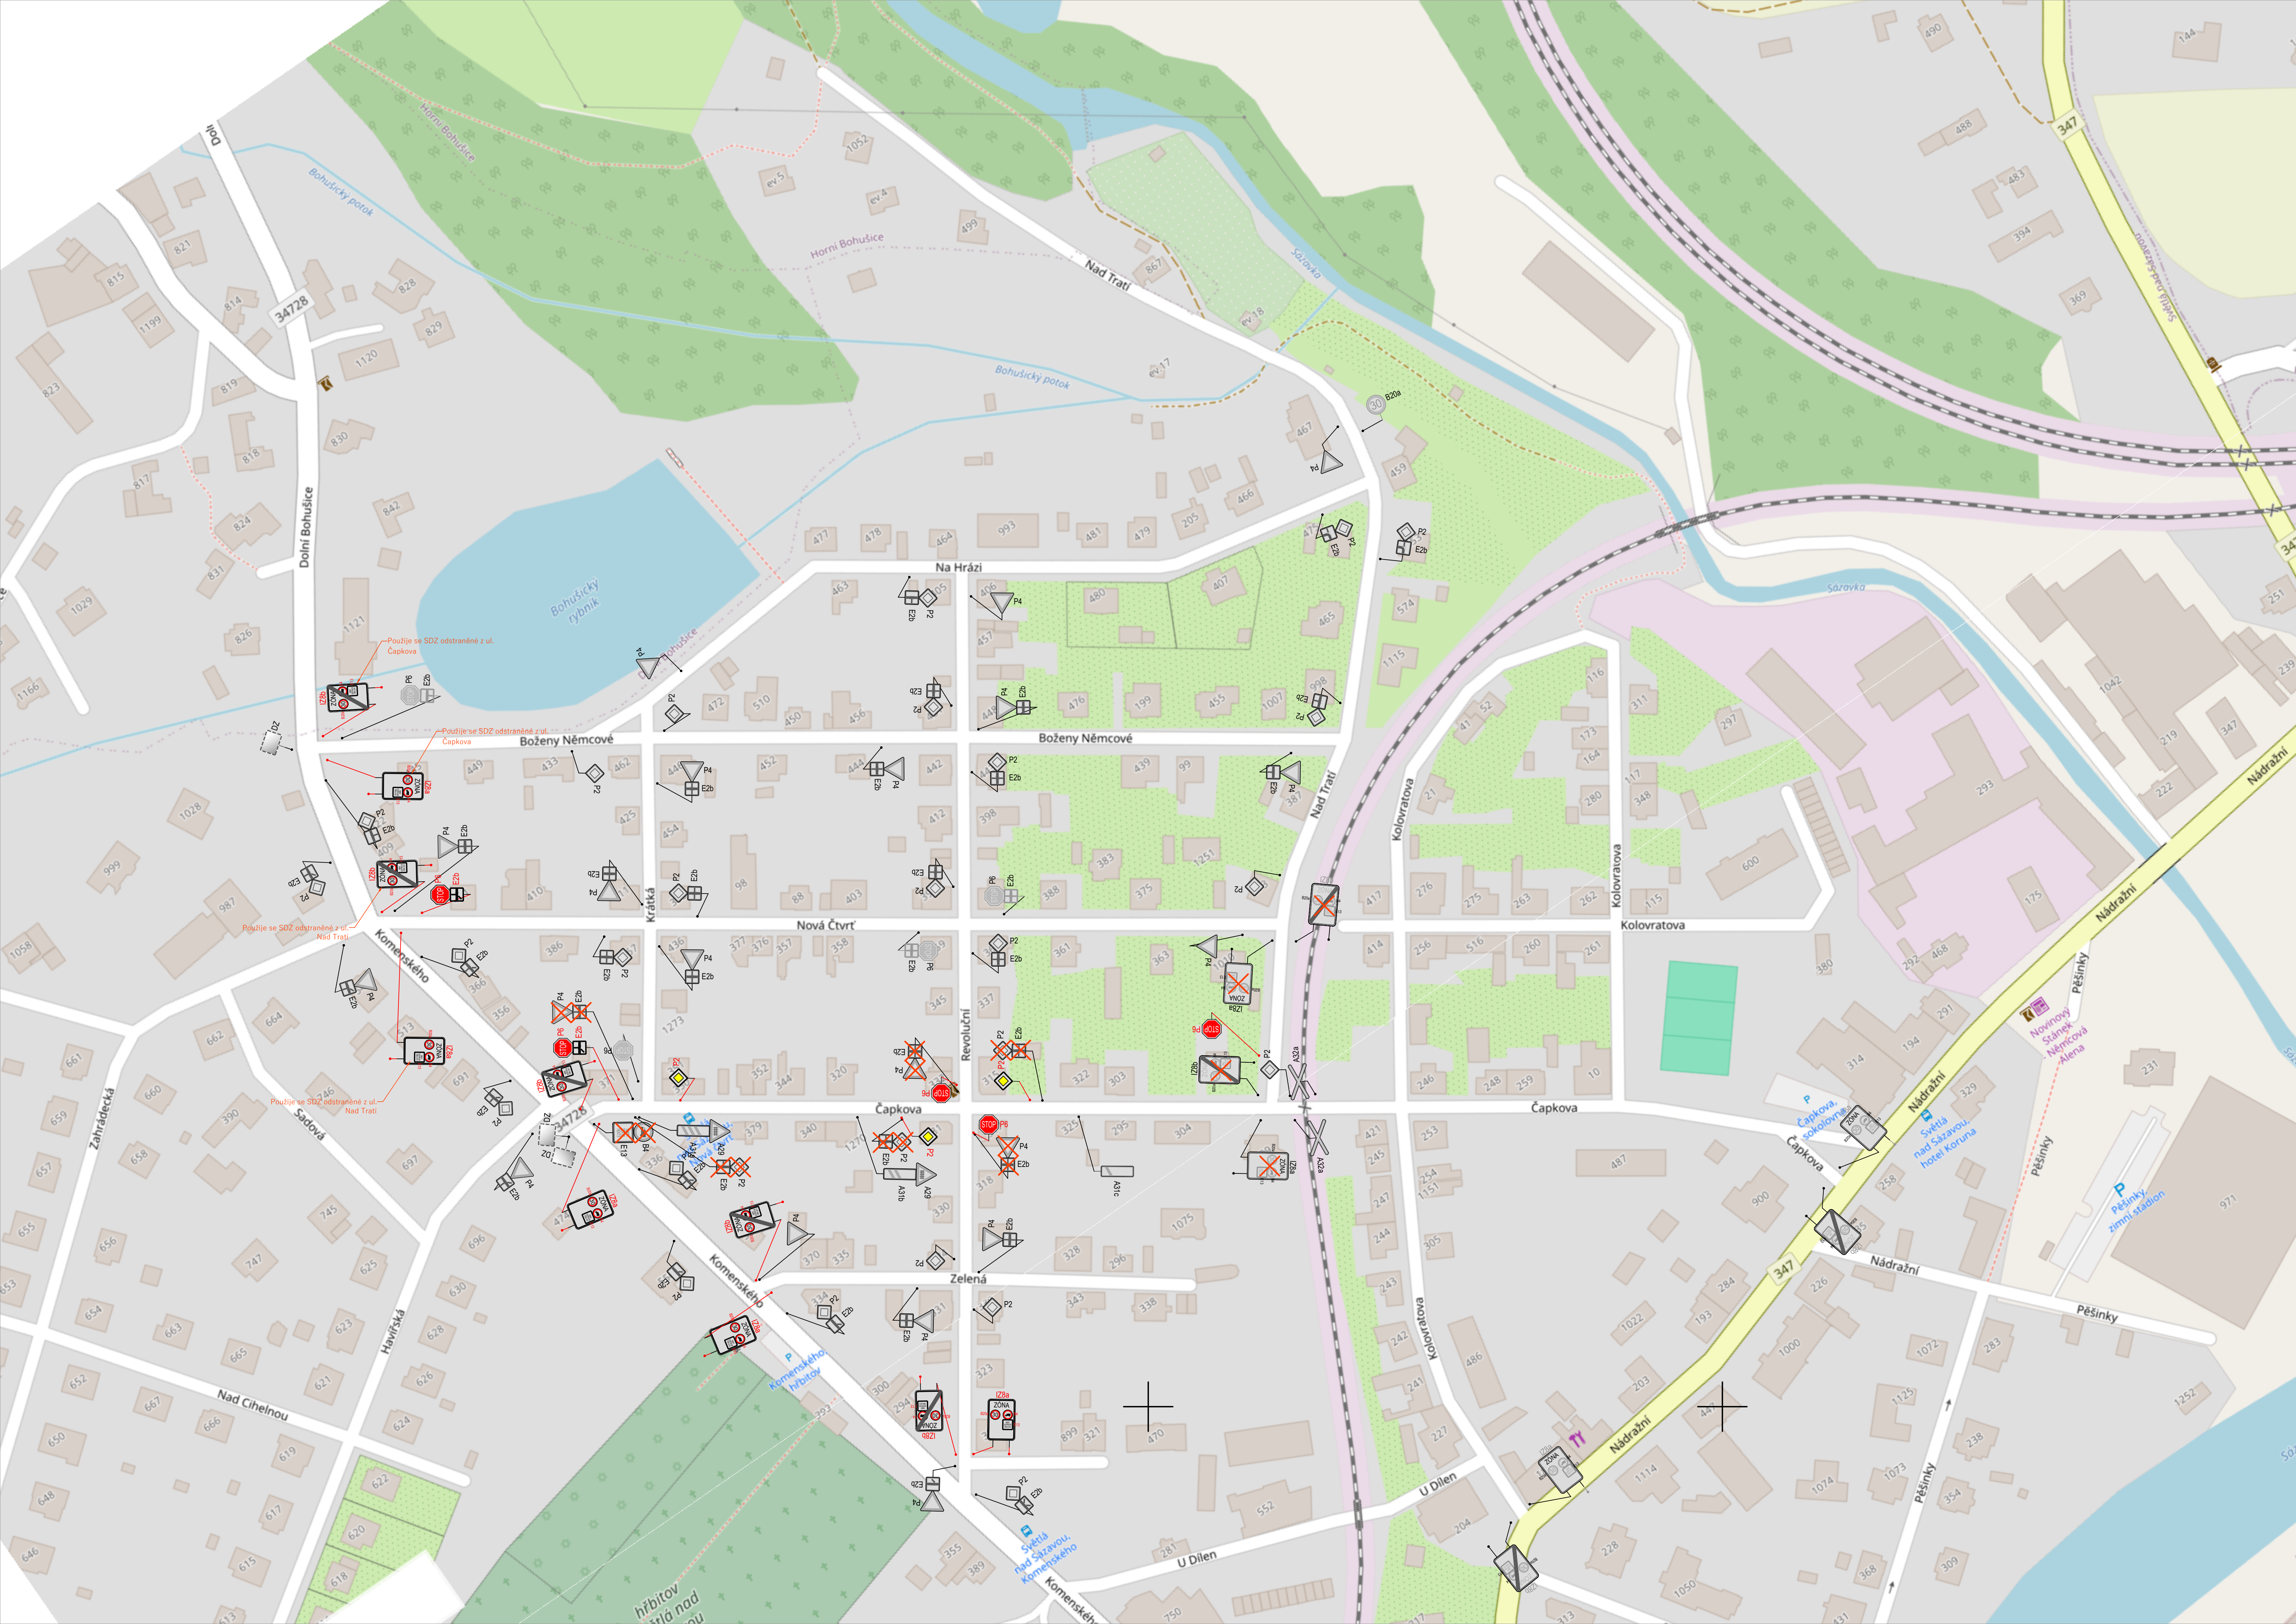
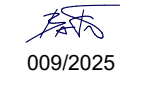
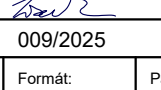


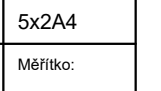

Na základě nevyhovujících rozhledových polí pro přednost "zprava" bude SDZ lokality bez stavebních úprav ponecháno beze změny!!!
Případné úpravy SDZ budou řešeny v samostatné dokumentaci.

Název stavby:		Rekonstrukce ulice Čapkova - II. etapa, Světlá nad Sázavou	
Objednatel:	Město Světlá nad Sázavou	podatelna@svetlans.cz	
	Náměstí Trčků z Lipy 18	+420 569 496 611	
Místo stavby:	582 91 Světlá nad Sázavou	IČO: 00268321	
	K.Ú. Světlá nad Sázavou		
Generální projektant:	DI PROJEKT s.r.o.	Hlavní projektant: Miroslav Baťa, DiS.	
	Chelčického 686	Podpis: 	
Vedoucí projektant:	533 51 Pardubice	Číslo zakázky: 009/2025	
	IČO: 01873687		
Projektant číslo:		www.diprojekt.cz	
Výpracoval:		dip@diprojekt.cz	
Zodp. projektant:		+420 773 749 120	
Datum:		DS: u8wq5u	
Vedoucí projektant:		Podpis: 	
Výpracoval:		Podpis: 	
Zodp. projektant:		Podpis: 	
Datum:		01.2025	
Formát:		5x2A4	
Stupeň dokumentace:		Měřítko:	
Obsah přílohy:		Označení přílohy:	
Situace dopravního značení - Návrh úprav			