
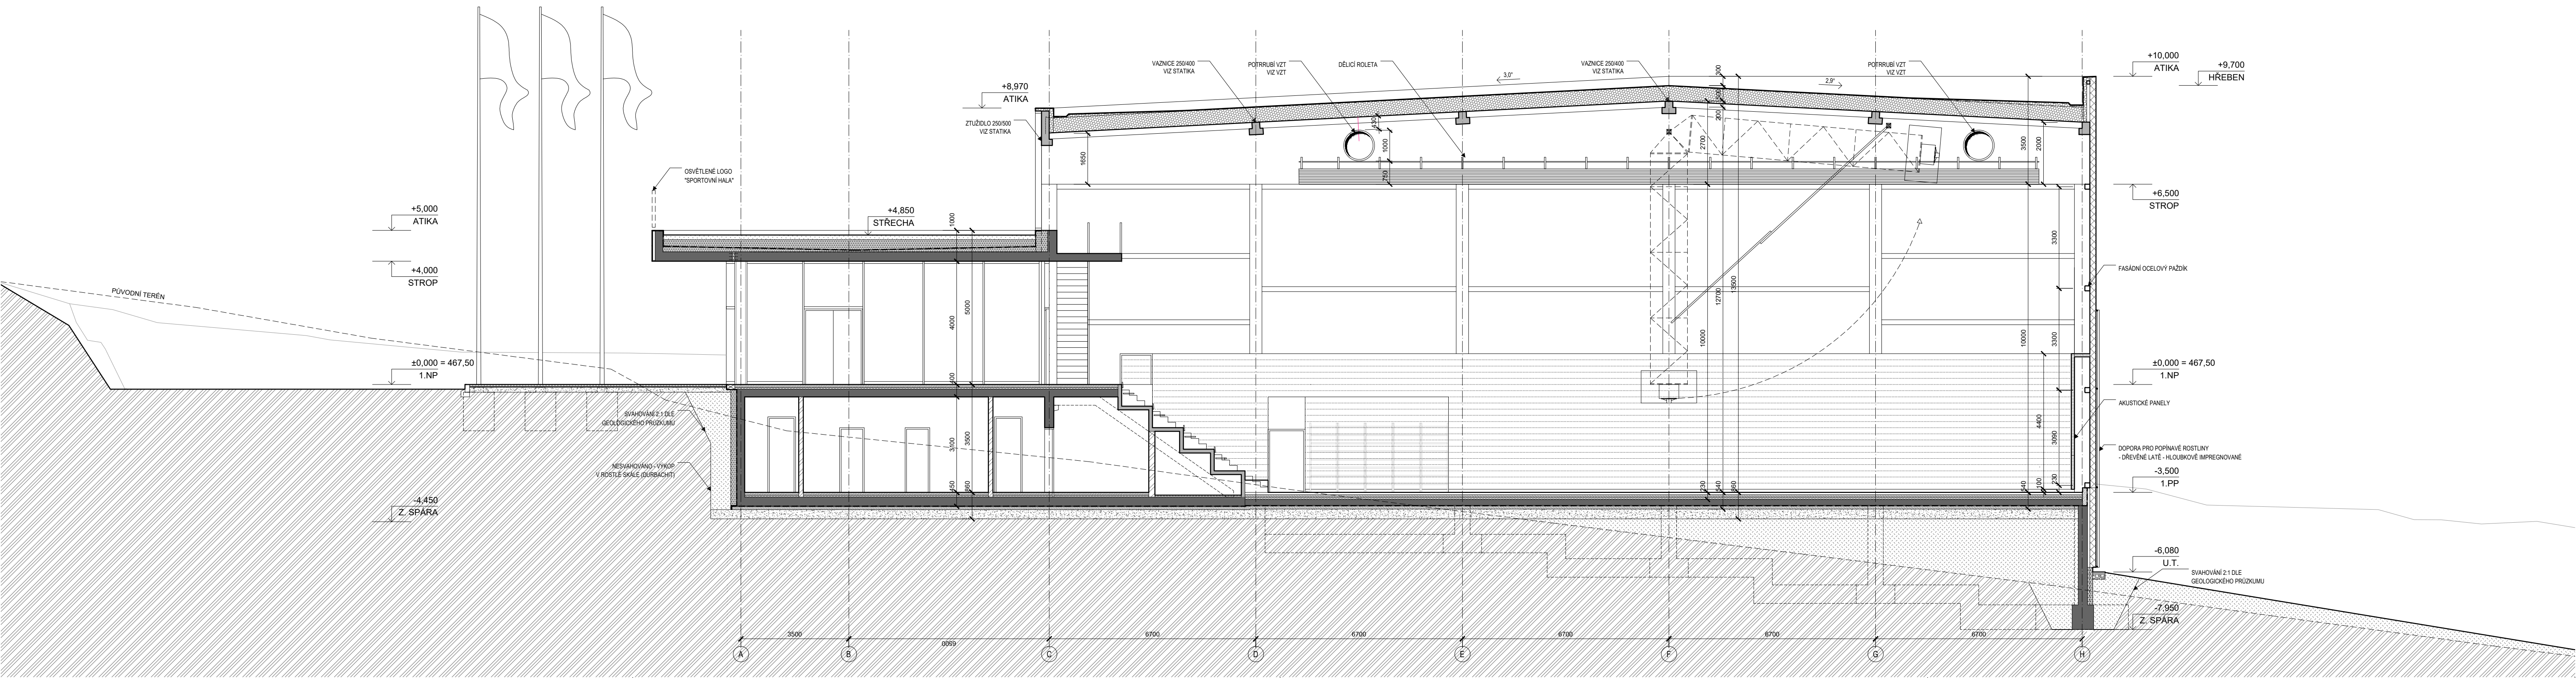
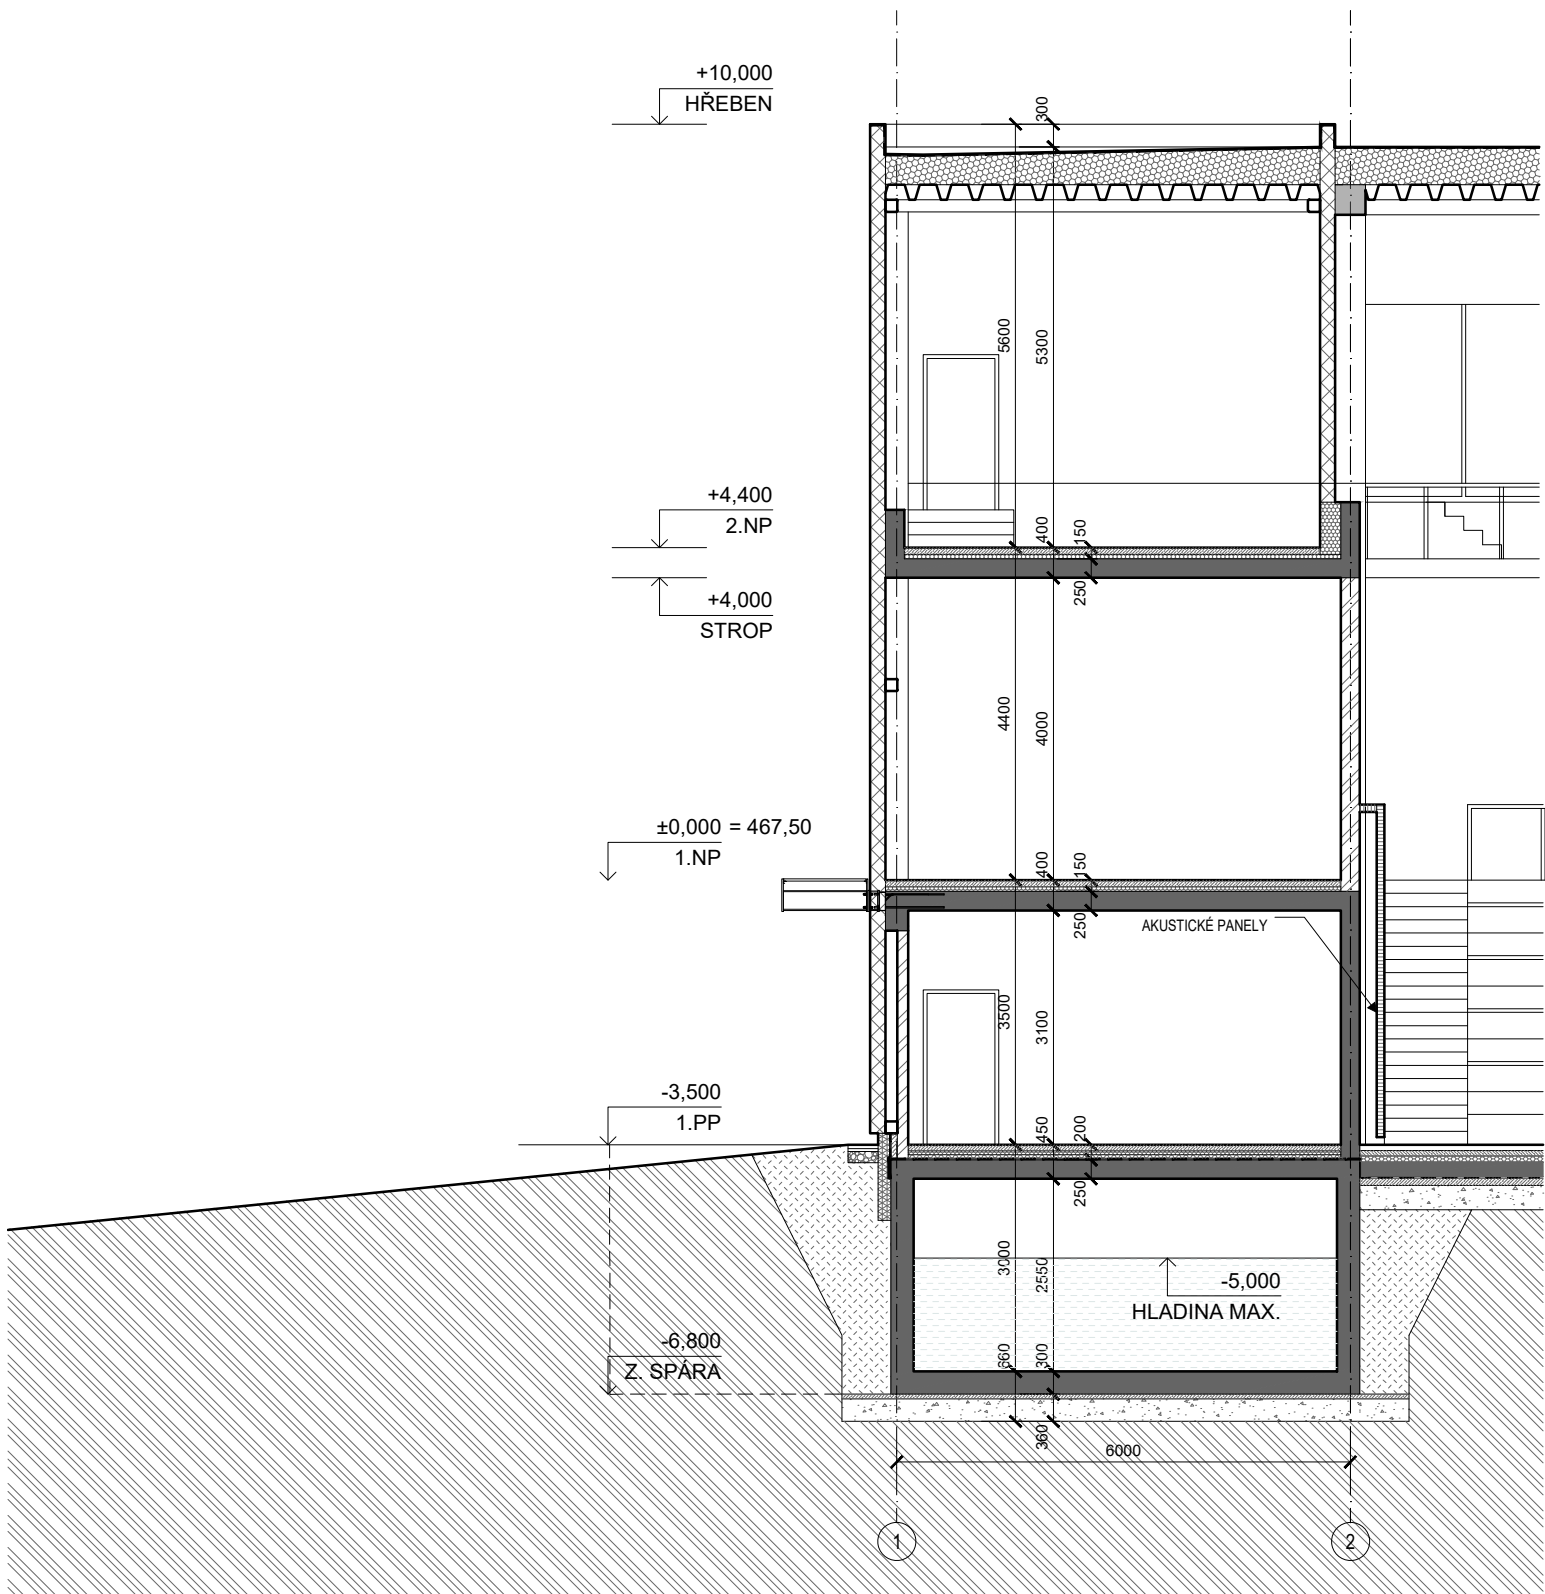


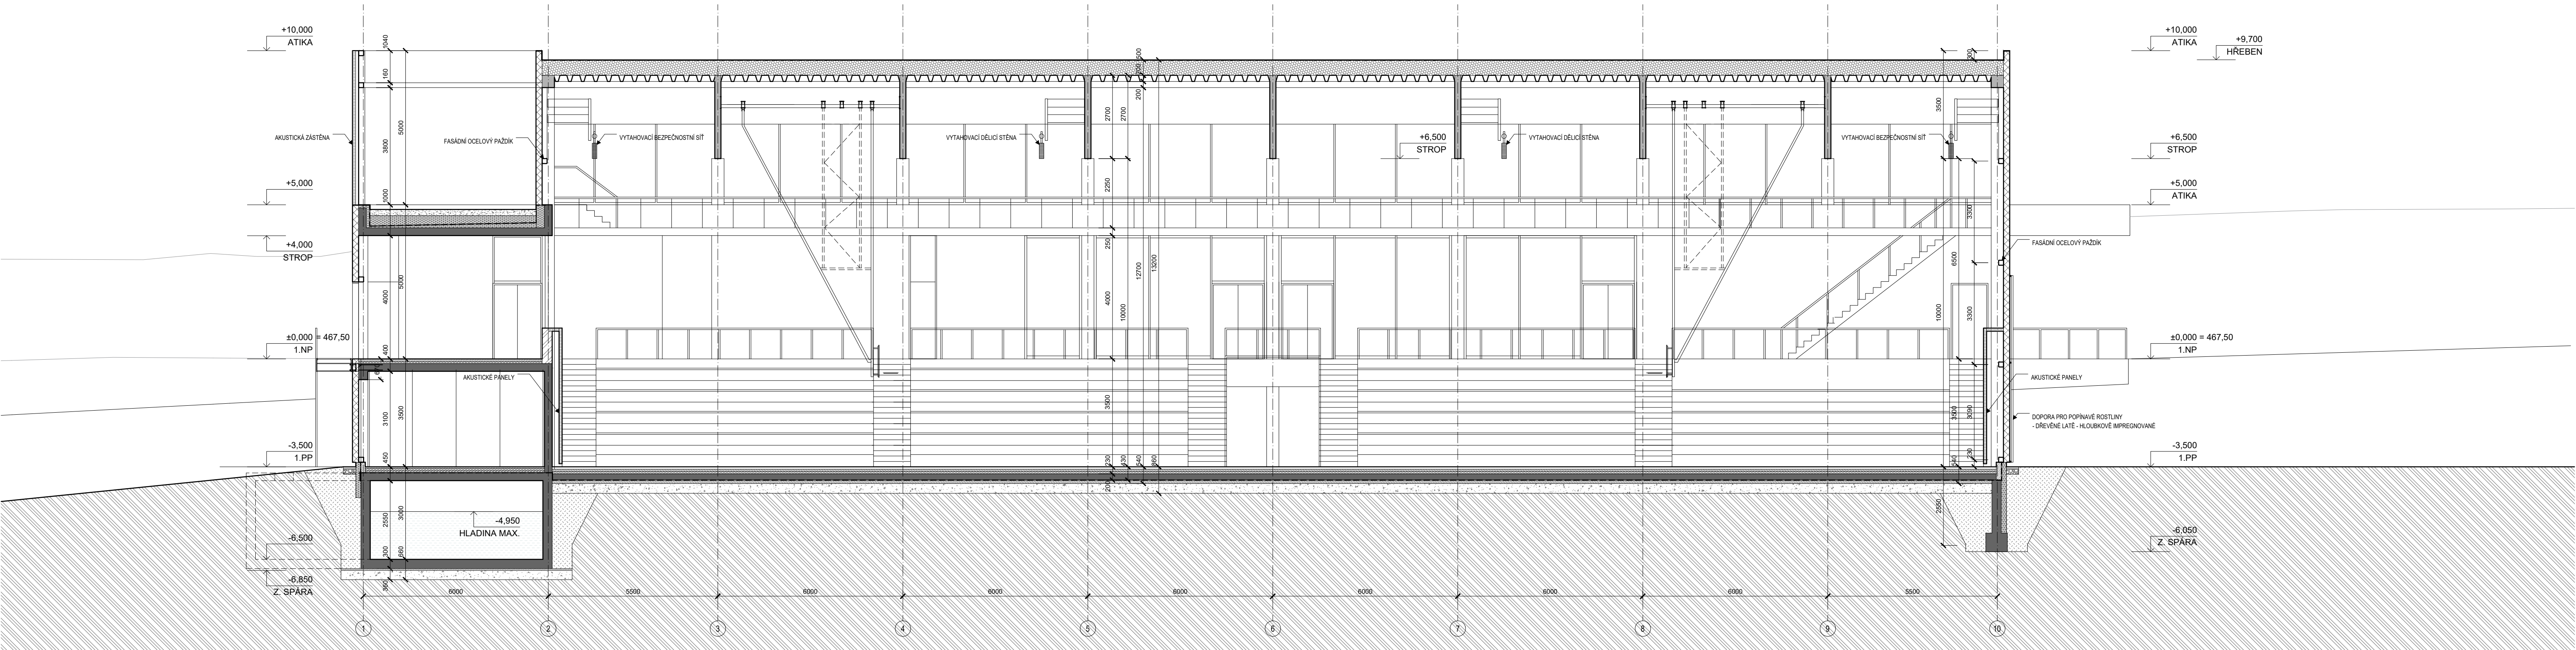

LEGENDA MATERIÁLŮ:

- ZELEZOBETON
- BETON PREFABRIKÁT
- PRŮČKY Z BETONOVÝCH TVÁRNIC
- SANTARNÍ PRŮČKA
- FASÁDNÍ PANELE
- TEPELNÁ ISOLACE - FASÁDA
- TEPELNÁ ISOLACE - XPS
- AKUSTICKÝ PANELE
- ZEMINA PŮVODNÍ
- ZEMINA NASYPANÁ

±0.000 = 467.50 m n. m.

SPORTOVNÍ HALA VELKÉ MEZÍŘČÍ

U Světěš, Velké Mezířčí

investor:

Město Velké Mezířčí

Radnická 28/1, 594 13 Velké Mezířčí

architekt a generální projektant:

CUBOID ARCHITEKTI s.r.o.

Krohova 2595/43a, 160 00 Praha 6

stupeň:

DOKUMENTACE PRO SPOLEČNÉ POVOLENÍ

část:

D.1.1 - ARCHITEKTONICKO-STAVEBNÍ ŘEŠENÍ

zodpovědný projektant části:

CUBOID ARCHITEKTI s.r.o.

Krohova 2595/43a, 160 00 Praha 6

Ing. arch. Aleš Papp

vypracoval:

Ing. arch. Jindřich Matějka

datum:

06/2024

výkres:

ŘEZY

měřítko:

1:100

kód výkresu:

číslo paré:

HVM_DSR_D.1.1_201_00