


LEGENDA MATERIÁLŮ:

- ŽELEZOBETON
BETON PREFABRIKÁT
PŘÍČKY Z BETONOVÝCH TVÁRNIC
SANITÁRNÍ PŘÍČKA
FASÁDNÍ PANELE
TEPELNÁ IZOLACE - FASÁDA
TEPELNÁ IZOLACE - XPS
AKUSTICKÝ PANEL
ZEMINA PŮVODNÍ
ZEMINA NASYPANÁ

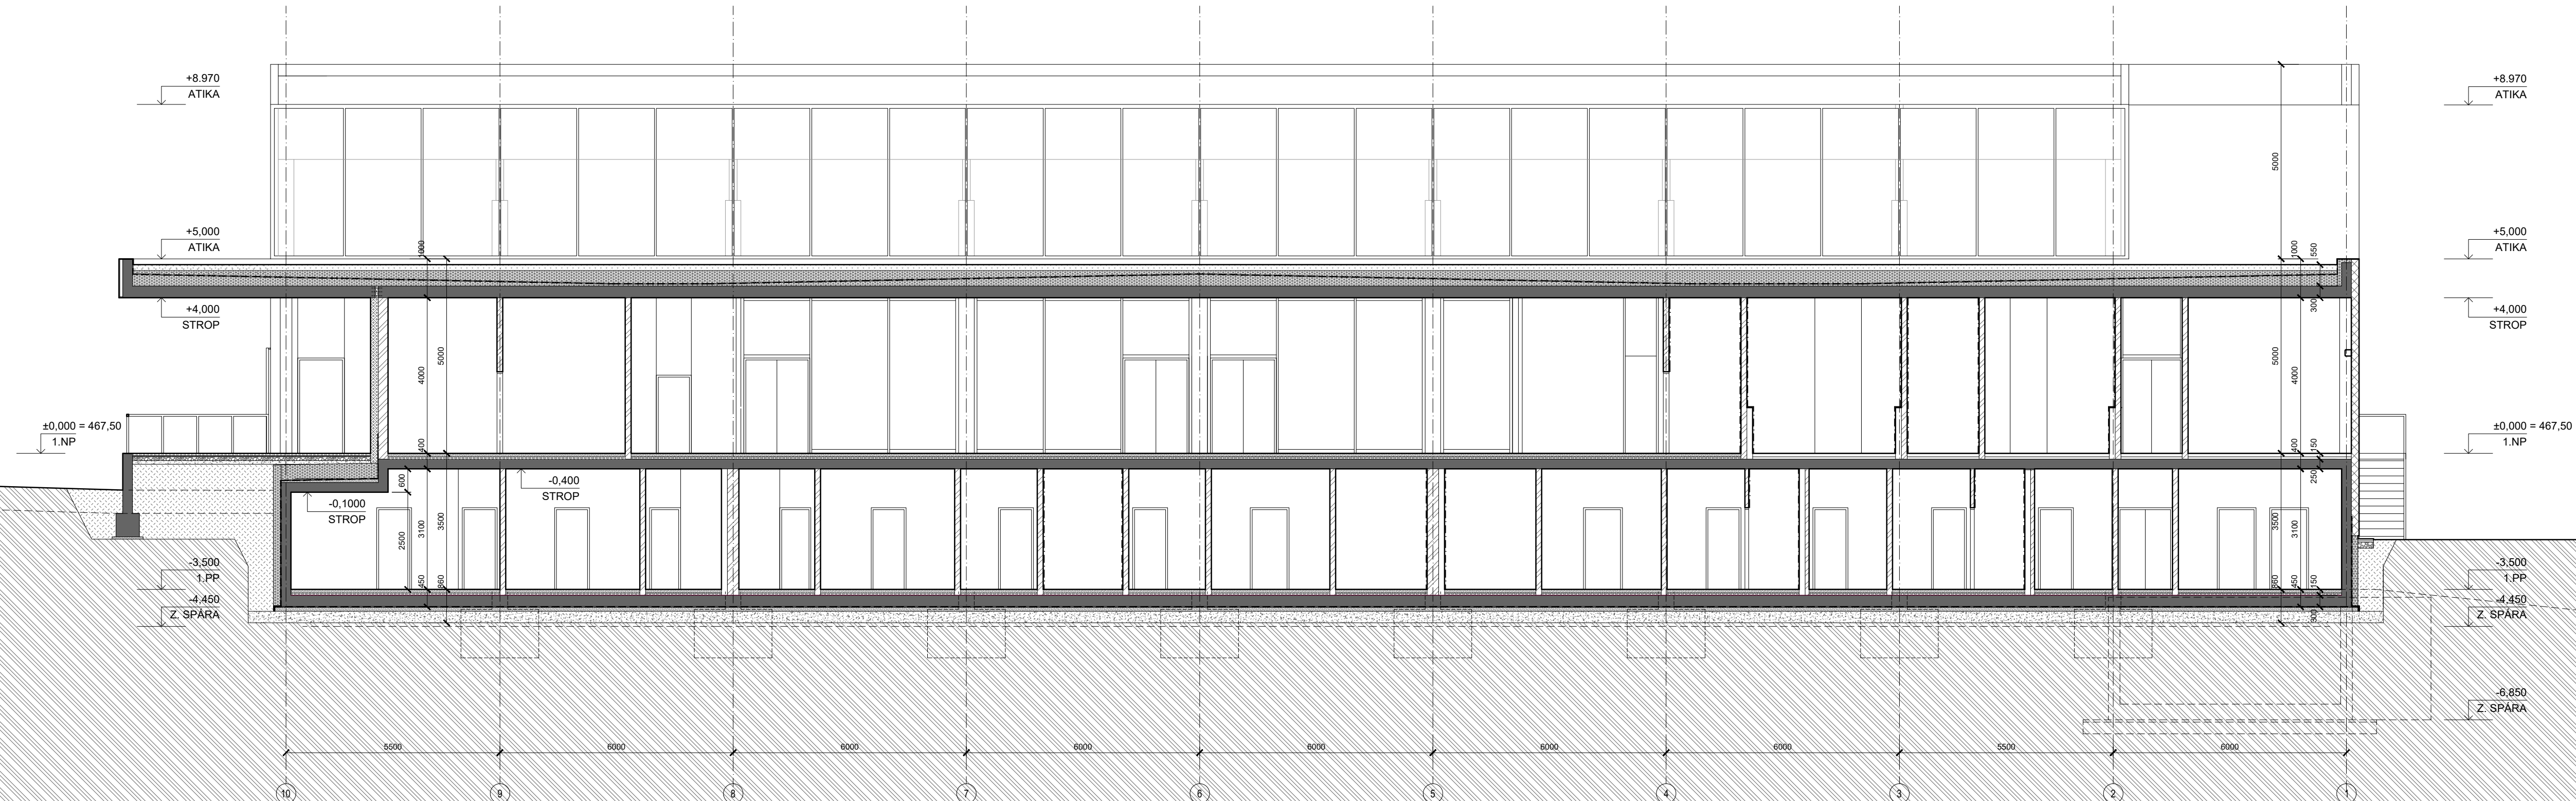

±0,000 = 467,50 m n. m.

SPORTOVNÍ HALA VELKÉ MEZÍŘÍČÍ

U Světlé, Velké Mezířičí

investor:

Město Velké Mezířičí

Radnická 29/1, 594 13 Velké Mezířičí

architekt a generální projektant:

CUBOID ARCHITEKTI s.r.o.

Krohova 2595/43a, 160 00 Praha 6

stupeň:

DOKUMENTACE PRO SPOLEČNÉ POVOLENÍ

část:

D.1.1 - ARCHITEKTONICKO-STAVEBNÍ ŘEŠENÍ

zodpovědný projektant části:

CUBOID ARCHITEKTI s.r.o.

Krohova 2595/43a, 160 00 Praha 6

Ing. arch. Aleš Papp

vypracoval:

Ing. arch. Jindřich Matějka

datum:

06/2024

výkres:

ŘEZ D - D'

měřítko:

1:100

kód výkresu:

číslo paré:

HVM_DSR_D.1.1_202_00