



POHLED ZÁPADNÍ

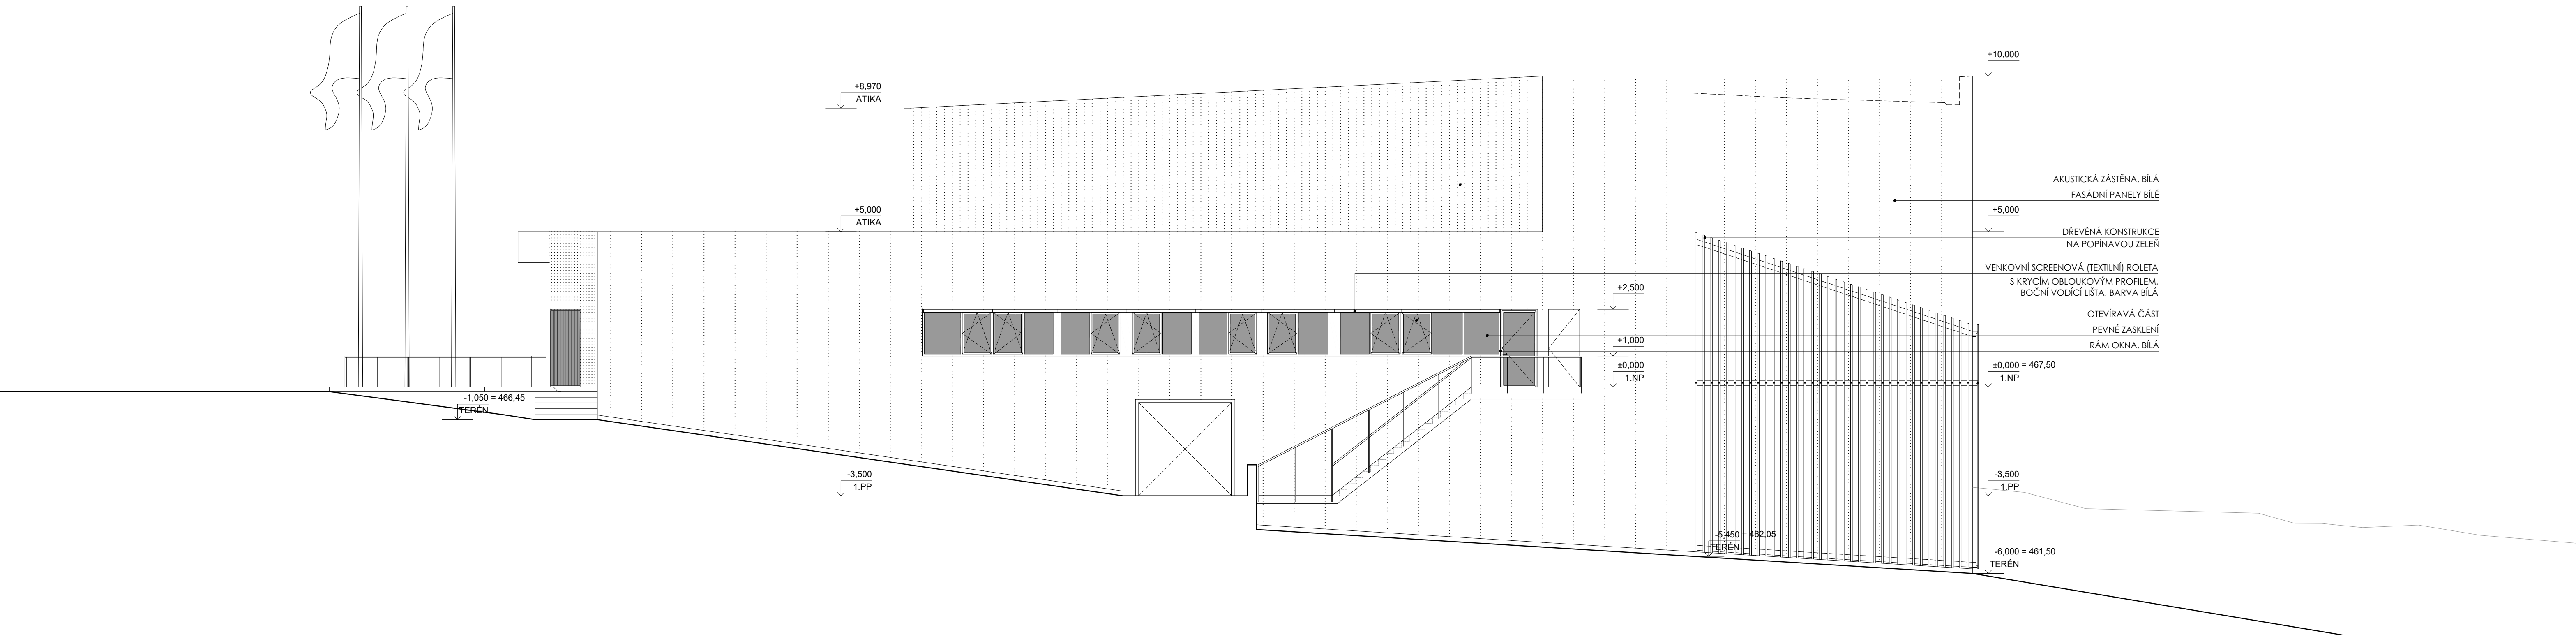

POHLED VÝCHODNÍ

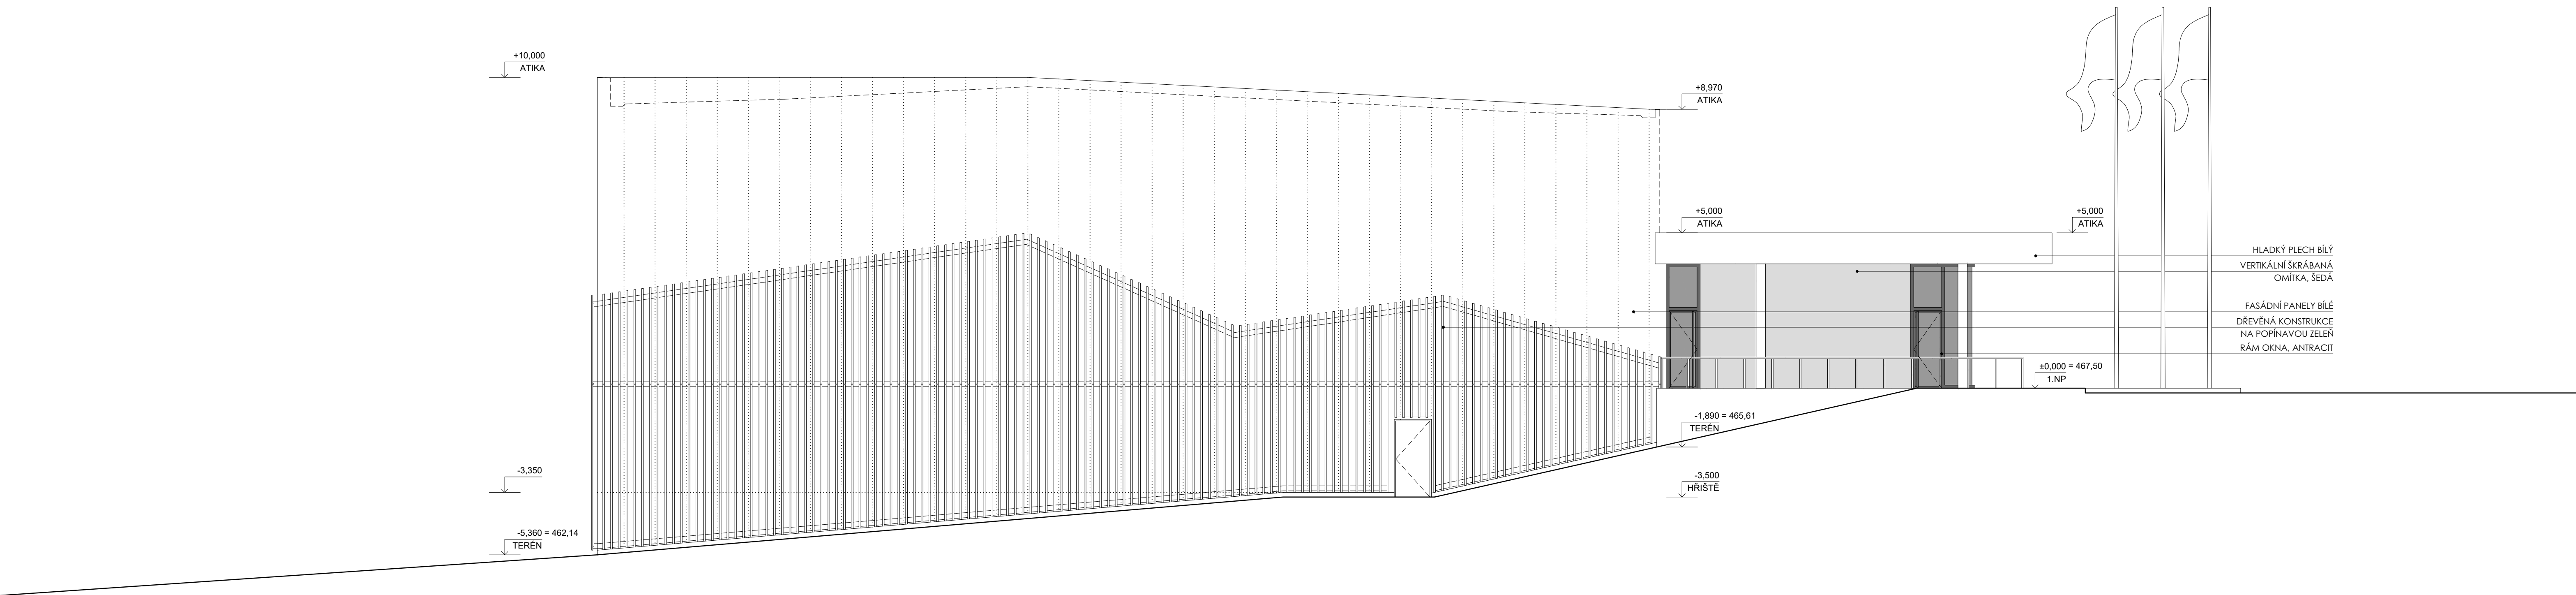

±0,000 = 467,50 m n. m.  
**SPORTOVNÍ HALA VELKÉ MEZIRÍČÍ**  
U Světlé, Velké Meziříčí  
investor:  
Město Velké Meziříčí  
Radnická 29/1, 594 13 Velké Meziříčí  
architekt a generální projektant:  
CUBOID ARCHITEKTI s.r.o.  
Krohova 2595/43a, 160 00 Praha 6  
stupeň:  
**DOKUMENTACE PRO SPOLEČNÉ POVOLENÍ**  
část:  
D.1.1 - ARCHITEKTONICKO-STAVEBNÍ ŘEŠENÍ  
zodpovědný projektant části:  
CUBOID ARCHITEKTI s.r.o.  
Krohova 2595/43a, 160 00 Praha 6  
Ing. arch. Aleš Papp  
vypracoval:  
Ing. arch. Eliška Drbalová  
datum:  
06/2024  
výkres:  
POHLED ZÁPADNÍ A VÝCHODNÍ  
měřítko:  
1:100  
kód výkresu:  
číslo paré: