


DESKA NAD 1.NP
PŮDORYS 1:100

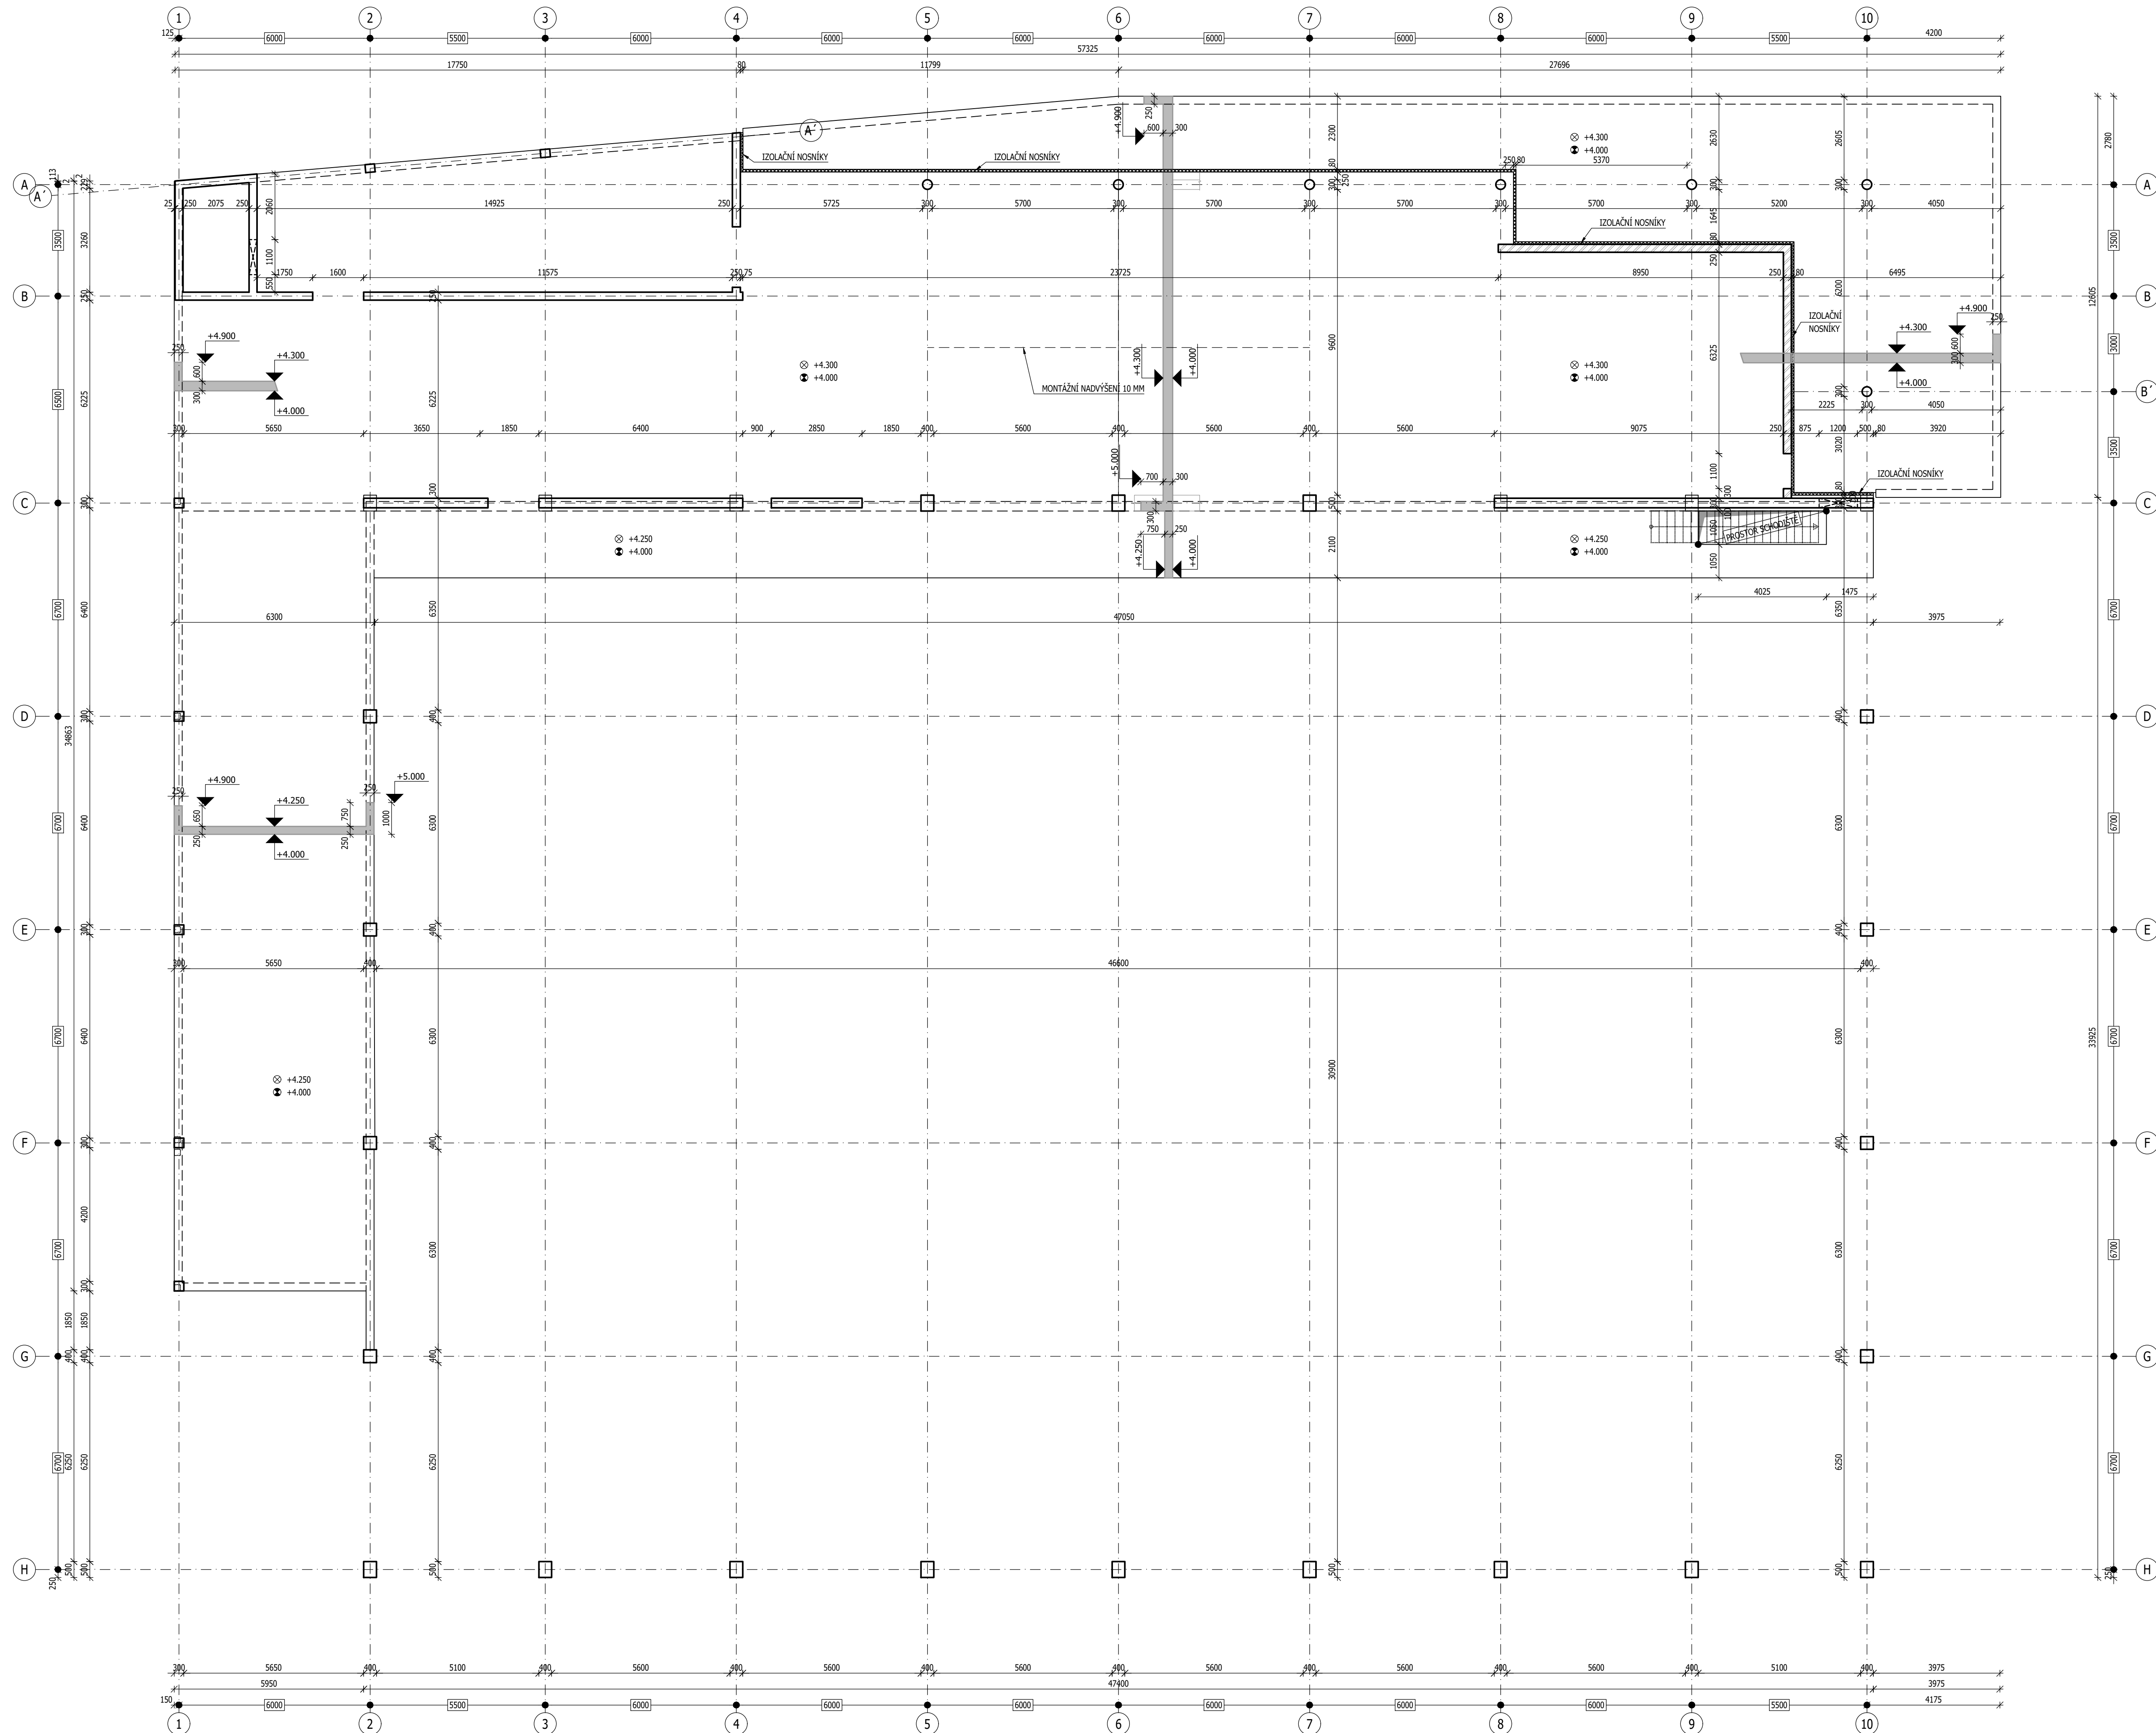

Poznámky:

- V prípade neprevádzaní autorského dozoru neručíme za skutočné provedení díla IN SITU.
- Pro stanovení stupně stavební části PD.
- Úprava pracovní spáry dle zvyklostí dodavatele (např. B-systém).
- Před betonáž vložít do bednění trubkování elektro dle projektu Elektro.
- U polhových betonů položit pracovních spár, spár bednění a prvků vkládaných do bednění nutno odsouhlasit architektem.
- Stěny betonová Sachovnicové. Maximální délka pracovního záběru **10 m**.
- Minimální technologická přestávka mezi úseky je 72 hod (platí i pro navazující stěny).
- Nediňnou součástí dokumentace je technická zpráva.

Legenda hmot

- 
 Železobeton v půdorysu / v řezu
 ZDIVO P15 NA M5
 — · — Konstrukce nad
 ⊗ - HORNÍ HRANA
 ⊗ - SPODNÍ HRANA

BETON - SLOUPY HALY	C30/37-XC1
BETON - SLOUPY V EXTERIÉRU	C25/30-XC4-XF1
BETON - STROP. DESKA V EXTERIÉRU	C25/30-XC4-XF1
BETON - STROP. DESKA V INTERIÉRU	C25/30-XC1
BETON - SLOUPY V INTERIÉRU	C25/30-XC1
BETON - STĚNY	C25/30-XC1
NÁRŮST PEVNOSTI BETONU	BĚŽNÝ - 28 denní
NÁVĚTNOU DÍLE	ČSN EN 1992-1-1; ČSN EN 206-A2; ČSN P 7324A04
KRYTÍ INTERIÉR	25 mm
KRYTÍ EXTERIÉR	30 mm
OCEL	B500

Revize:		
č.	datum	popis

0.000 = 467,50 m n. m.

SPORTOVNÍ HALA VELKÉ MEZIŘÍČÍ

U Světlé, Velké Meziříčí

Město: Velké Meziříčí

Investor: Velké Meziříčí

Radnická 29/1, 594 13 Velké Meziříčí

architekt a generální projektant:

CUBOID ARCHITEKTI s.r.o.

Krohova 2595/43a, 160 00 Praha 6

stupeň:

DOKUMENTACE PRO SPOLEČNÉ POVOLENÍ

část:

D.1.2 - STAVEBNÉ KONSTRUKČNÍ ŘEŠENÍ

zodpovědný projektant části:

Ing. Tomáš Bryčka, číslo autorizace 0007681

Statistický Servis s.r.o.

U Bulhara 161/13, 110 00 Praha 1 - Nové Město

vypracoval:

Ing. Tomáš Bryčka, Ing. Michaela Štruncová, Leoš Vraštík

datum:

06/2024

výkres:

DESKA NAD 1.NP

mřítko:

1:100

kód výkresu:

číslo paré: