


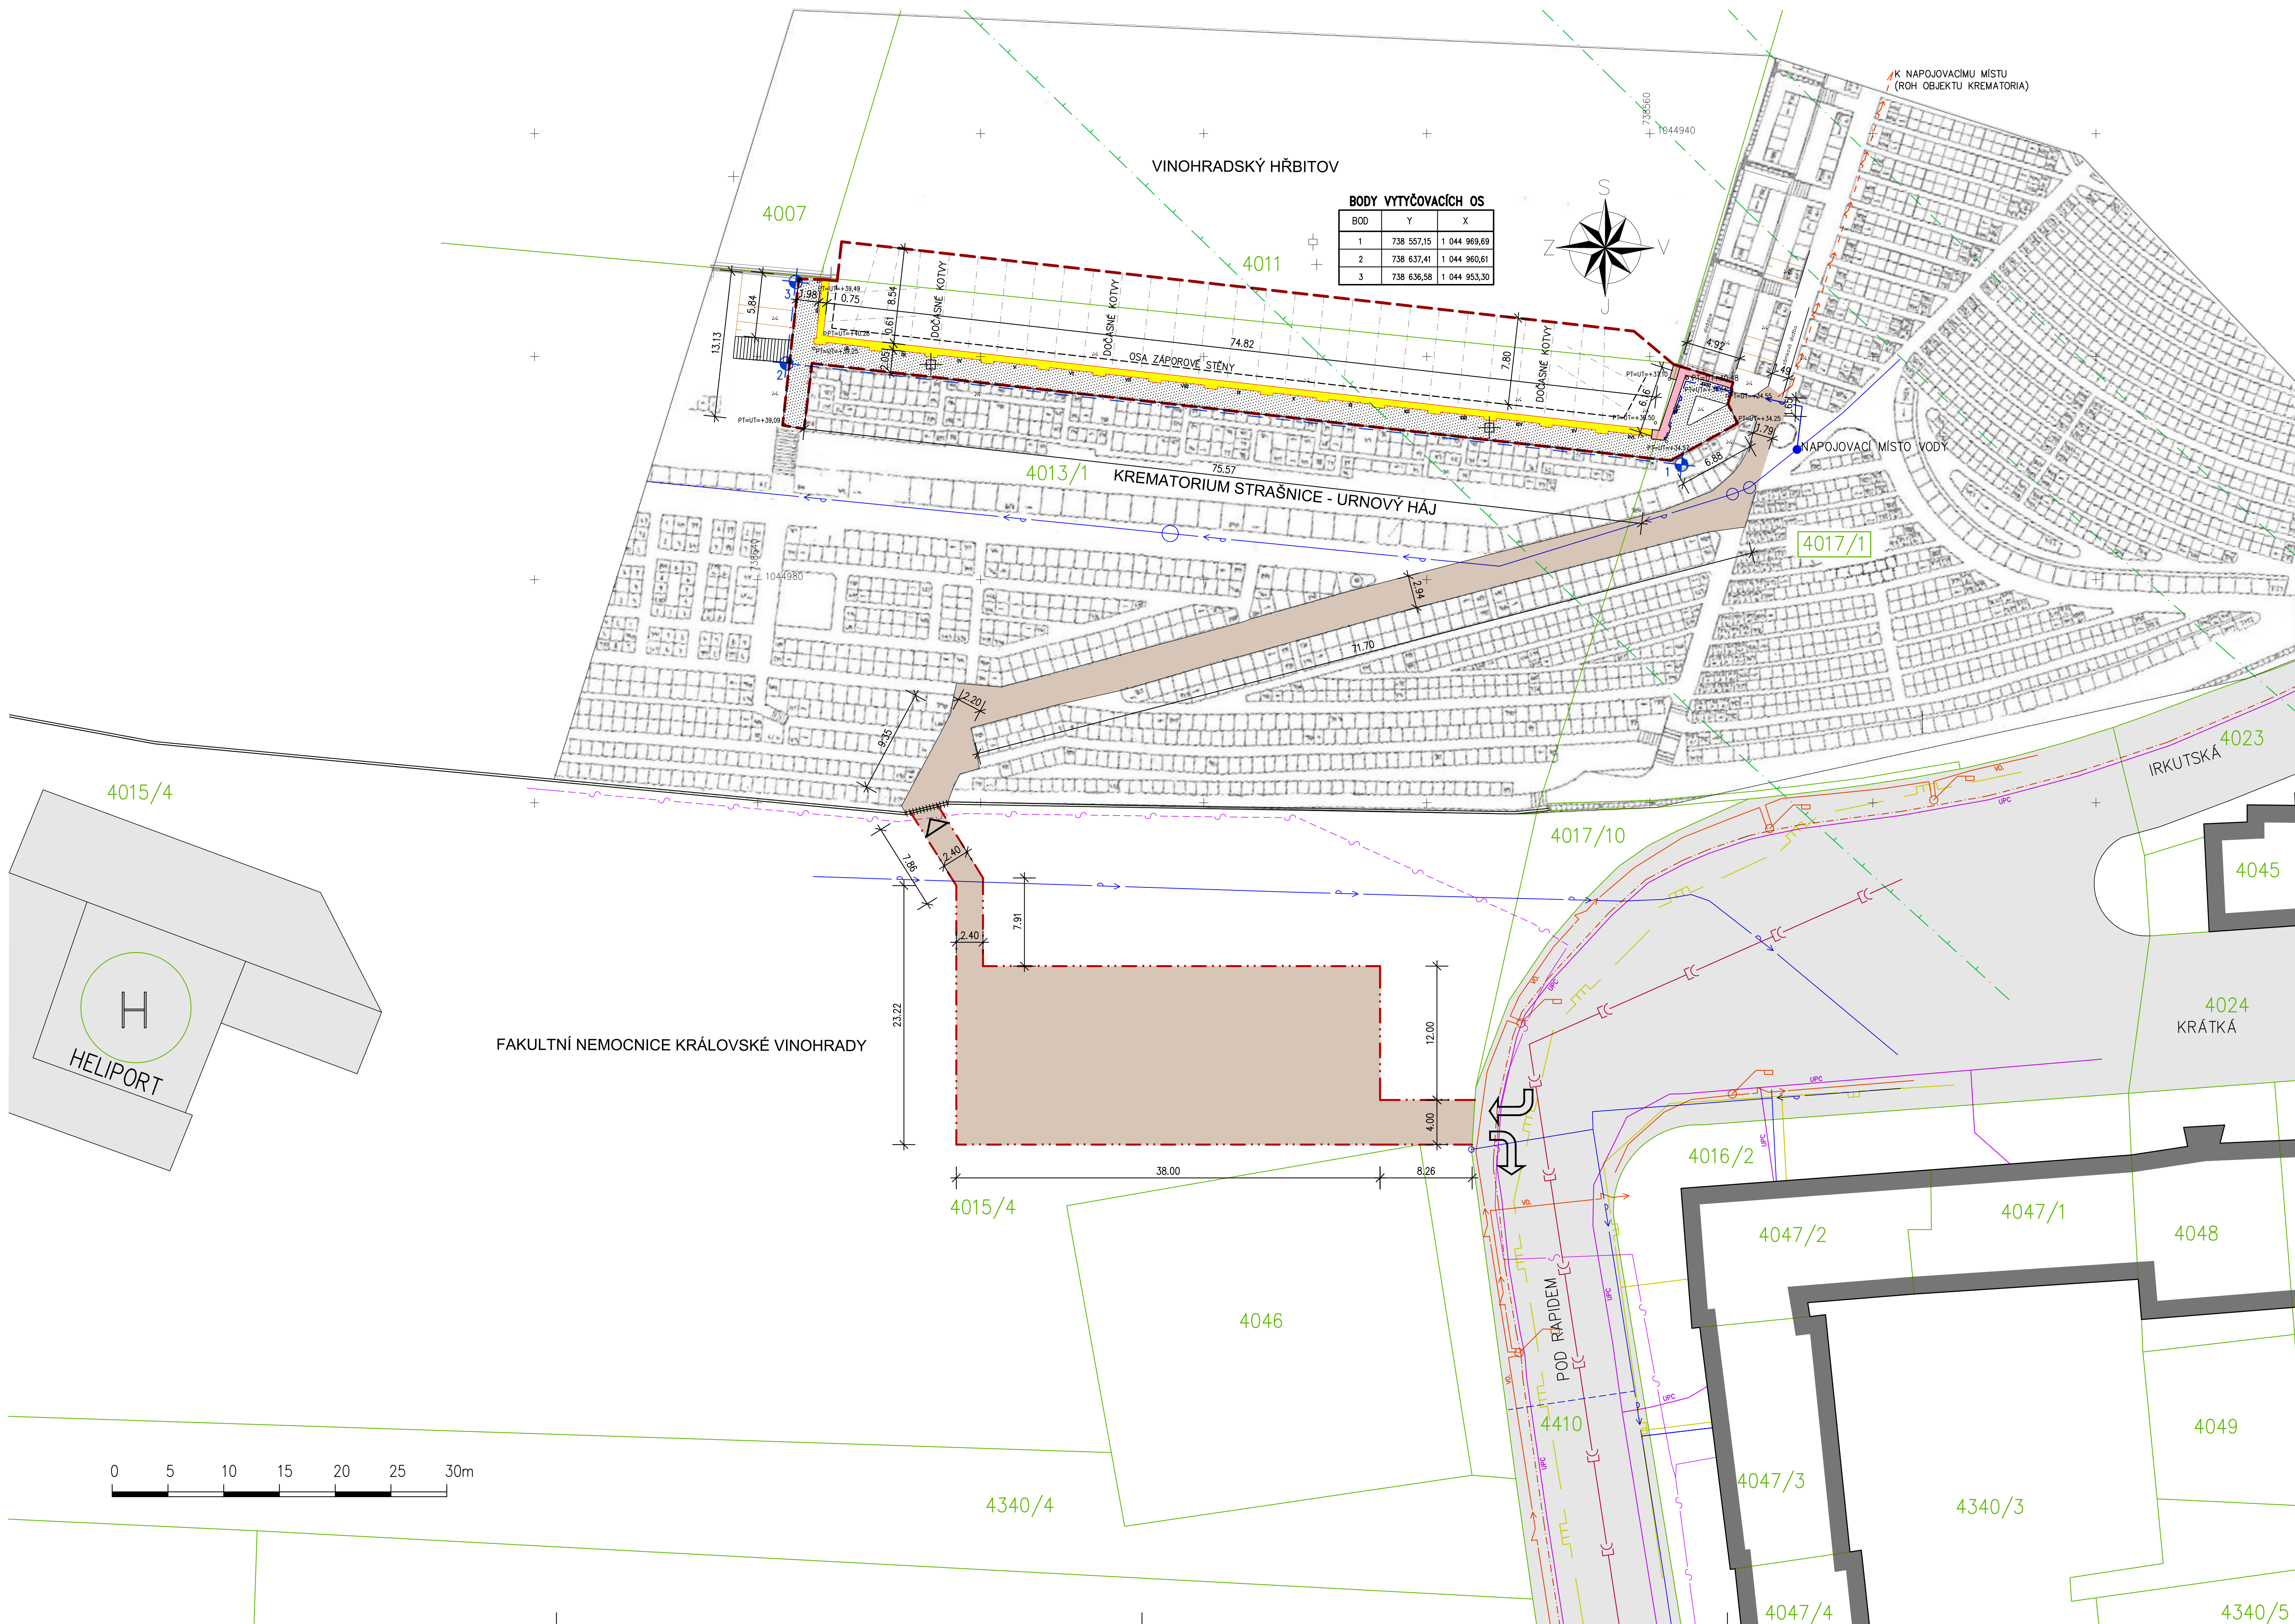

BODY VYTYČOVACÍCH OS			
BOD	Y	X	
1	738 557,15	1 044 969,69	
2	738 637,41	1 044 960,61	
3	738 636,58	1 044 953,30	

- LEGENDA:**
- BOURANÁ OPĚRNÁ ZEĎ
 - ZACHOVÁVANÁ KOLUMBÁRNÍ ZEĎ
 - BOURANÁ PLOCHA CHODNÍKŮ
 - STÁVAJÍCÍ KOMUNIKACE A ZPEVNĚNÉ PLOCHY
 - STÁVAJÍCÍ OBJEKTY
- ##### DOČASNĚ ODSTRANĚNÉ OPLOČENÍ (PO DOKONČENÍ STAVBY BUDE OBNOVĚNO VE STEJNÉM PROVEDENÍ – VIZ DOKUMENTACE PRO PROVEDENÍ STAVBY.)
- HRANICE PARCEL A PARC. ČÍSLA
- DOČASNÁ KOTVENÁ ZÁPOROVÁ STĚNA
- HRANICE ŘEŠENÉHO ÚZEMÍ (STAVENIŠTĚ)
- VYTYČOVACÍ BODY A OSY
- HRANICE A PLOCHA ZAŘÍZENÍ STAVENIŠTĚ – DOČASNÝ ZÁBOR
- DOČASNÉ STAVENIŠTNÍ CESTY V AREÁLU KREMATORIA STRAŠNICE
- SONDY INŽENÝRSKO–GEOTECHNICKÉHO PRŮZKUMU
- VJEZD NA A VÝJEZD ZE STAVENIŠTĚ
- VSTUP NA STAVENIŠTĚ
- OSA TUNELU METRA LINKY "A"
- OCHRANNÉ PÁSMO METRA
- PITNÁ VODA
- KANALIZACE JEDNOTNÁ
- PLYN STL 1 bar
- PLYN NTL
- SLABOPROUD
- SLABOPROUD NEZAMĚŘENÝ
- PODZEMNÍ SÍTĚ UPC
- ELEKTRO NN
- VEŘEJNÉ OSVĚTLENÍ
- OPTICKÝ KABEL
- NAPOJOVACÍ MÍSTO ELEKTŘINY
- NAPOJOVACÍ MÍSTO VODY

POZNÁMKA

4017/1 PARCELA 4017/1 k.ú. VINOHRADY JE SOUČÁSTÍ NEMOVITÉ PAMÁTKY KREMATORIA č.p. 2264 POD ČÍSLEM REJSTŘÍKU 40765/1–1670.

±0,000 = 200,00 m n.m. – VÝŠKOVÝ SYSTÉM Bpv			
AKCE	OBJEDNATEL	Pohřební ústav hl. m. Prahy, Staroměstské nám. 10, Praha 1	
	INVESTOR	Pohřební ústav hl. m. Prahy, Pobřežní 72, Praha 8	
	STAVBA	OPĚRNÁ ZEĎ U URNOVÉHO HÁJE	
	OBJEKT	KREMATORIA VE STRAŠNICÍCH	
	MÍSTO	p.č. 4013/1 a 4017/1 k.ú. Vinohrady	STUPĚŇ DOKUMENTACE BOURACÍCH PRACÍ
ZPRACOVATEL	KRAJ	Praha 10, Vinohradská ulice	ZAK. ČÍSLO 2015–013/C
	 C.H.S. Praha s.r.o.		Osadní 12, 170 00 Praha 7
	PROJEKČNÍ A INŽENÝRSKÁ SPOLEČNOST		tel. 773656275, fax 220510048
	VED. PROJ.		e-mail: projekce@chspraha.cz
	PROJEKTANT	ING. ANDRLE	
PROFESE			SITUACE ŠIRŠÍCH VZTAHŮ
DATUM	11/2015	PARÉ	FORMÁT
MĚŘITKO	1:250	REVIZE	ČÍSLO VÝKRESU
		10 FA4	C.1