




Řez c-c

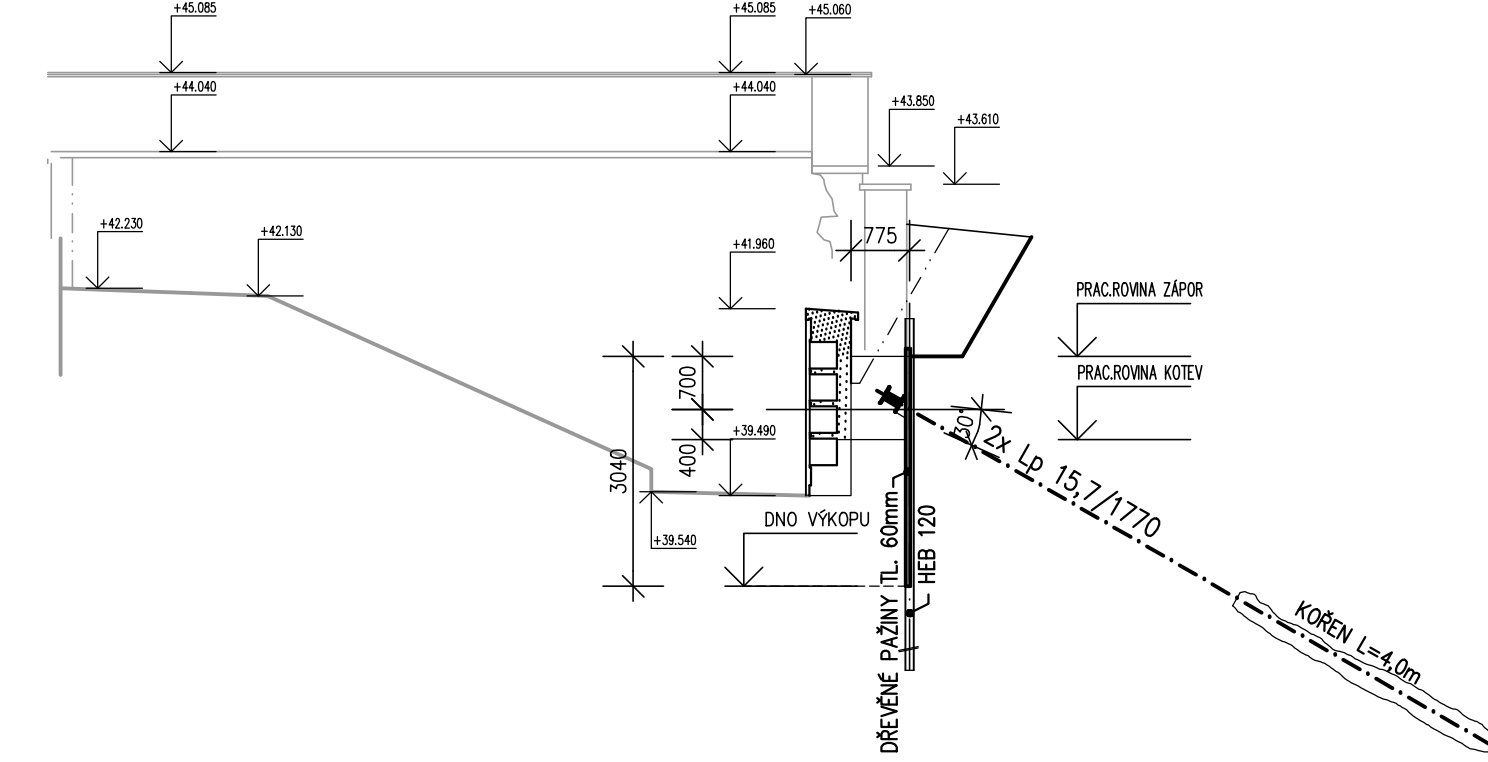



Řez a-a

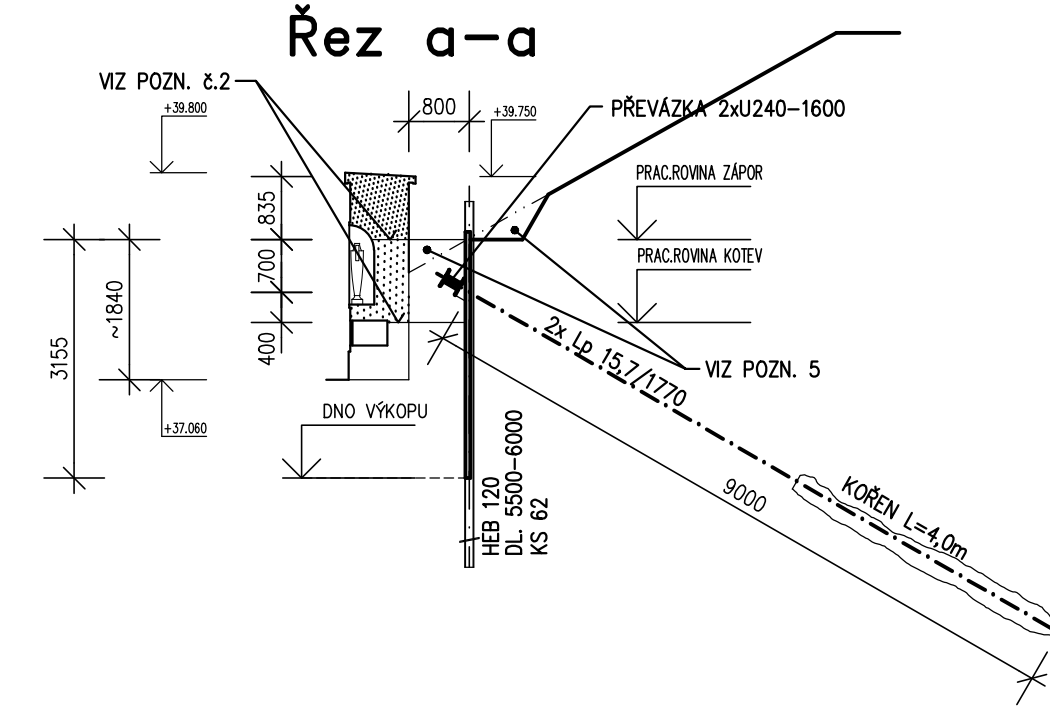


Řez b-b

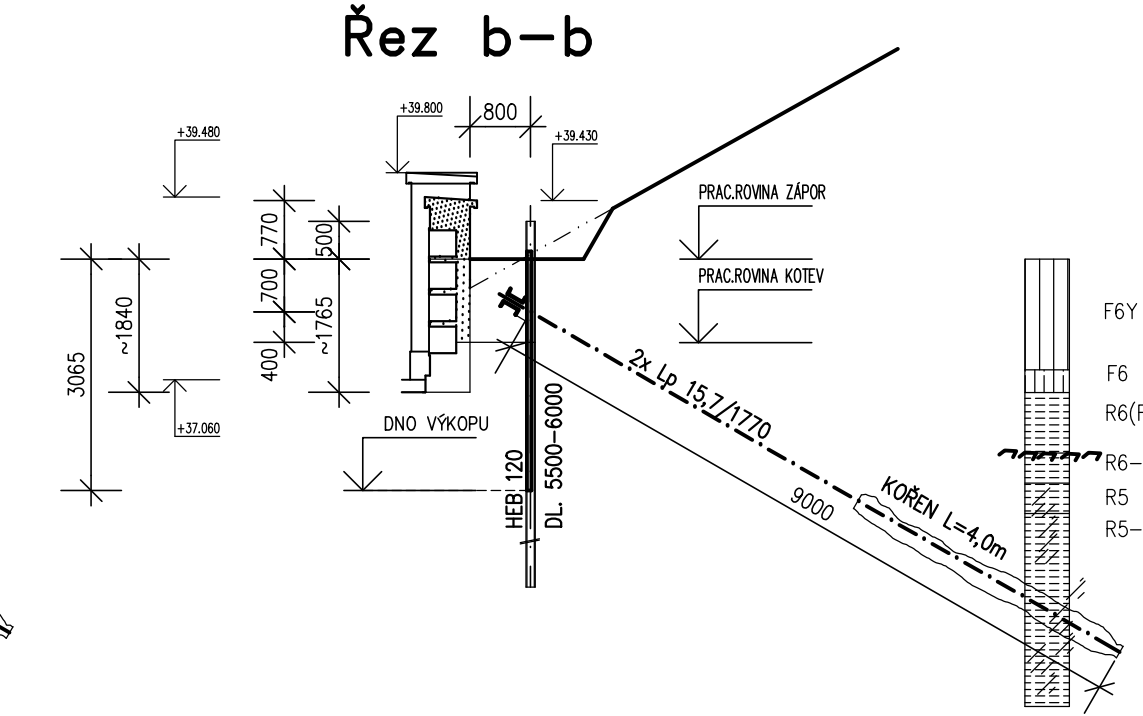


Řez d-d

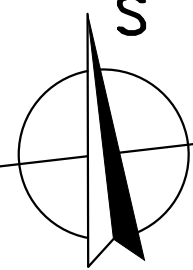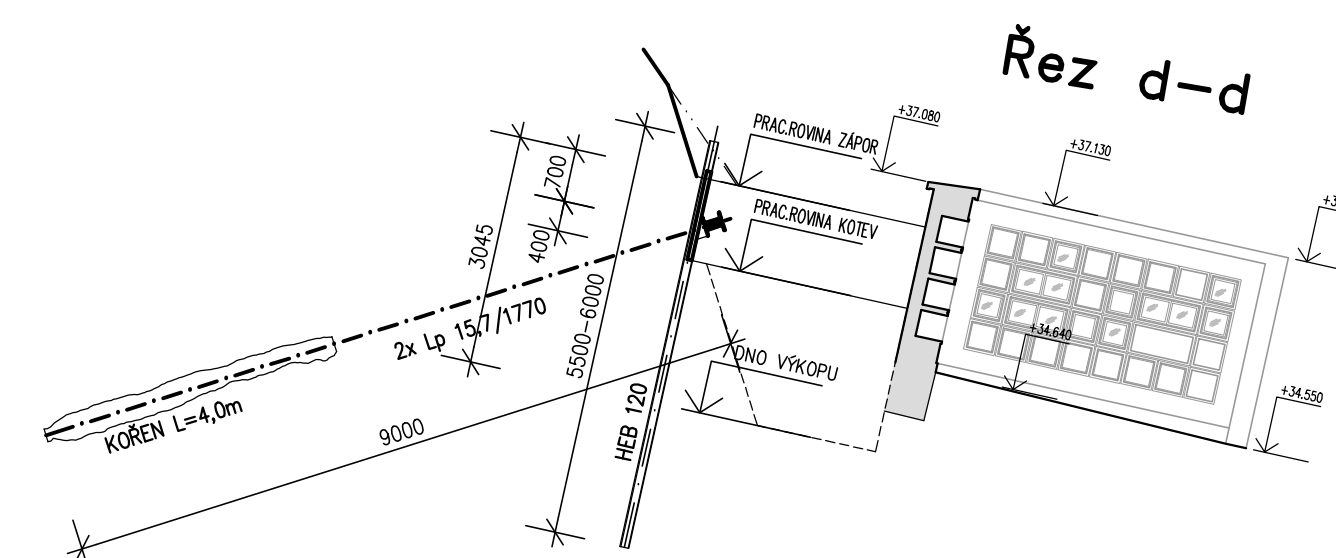

PŮDORYS

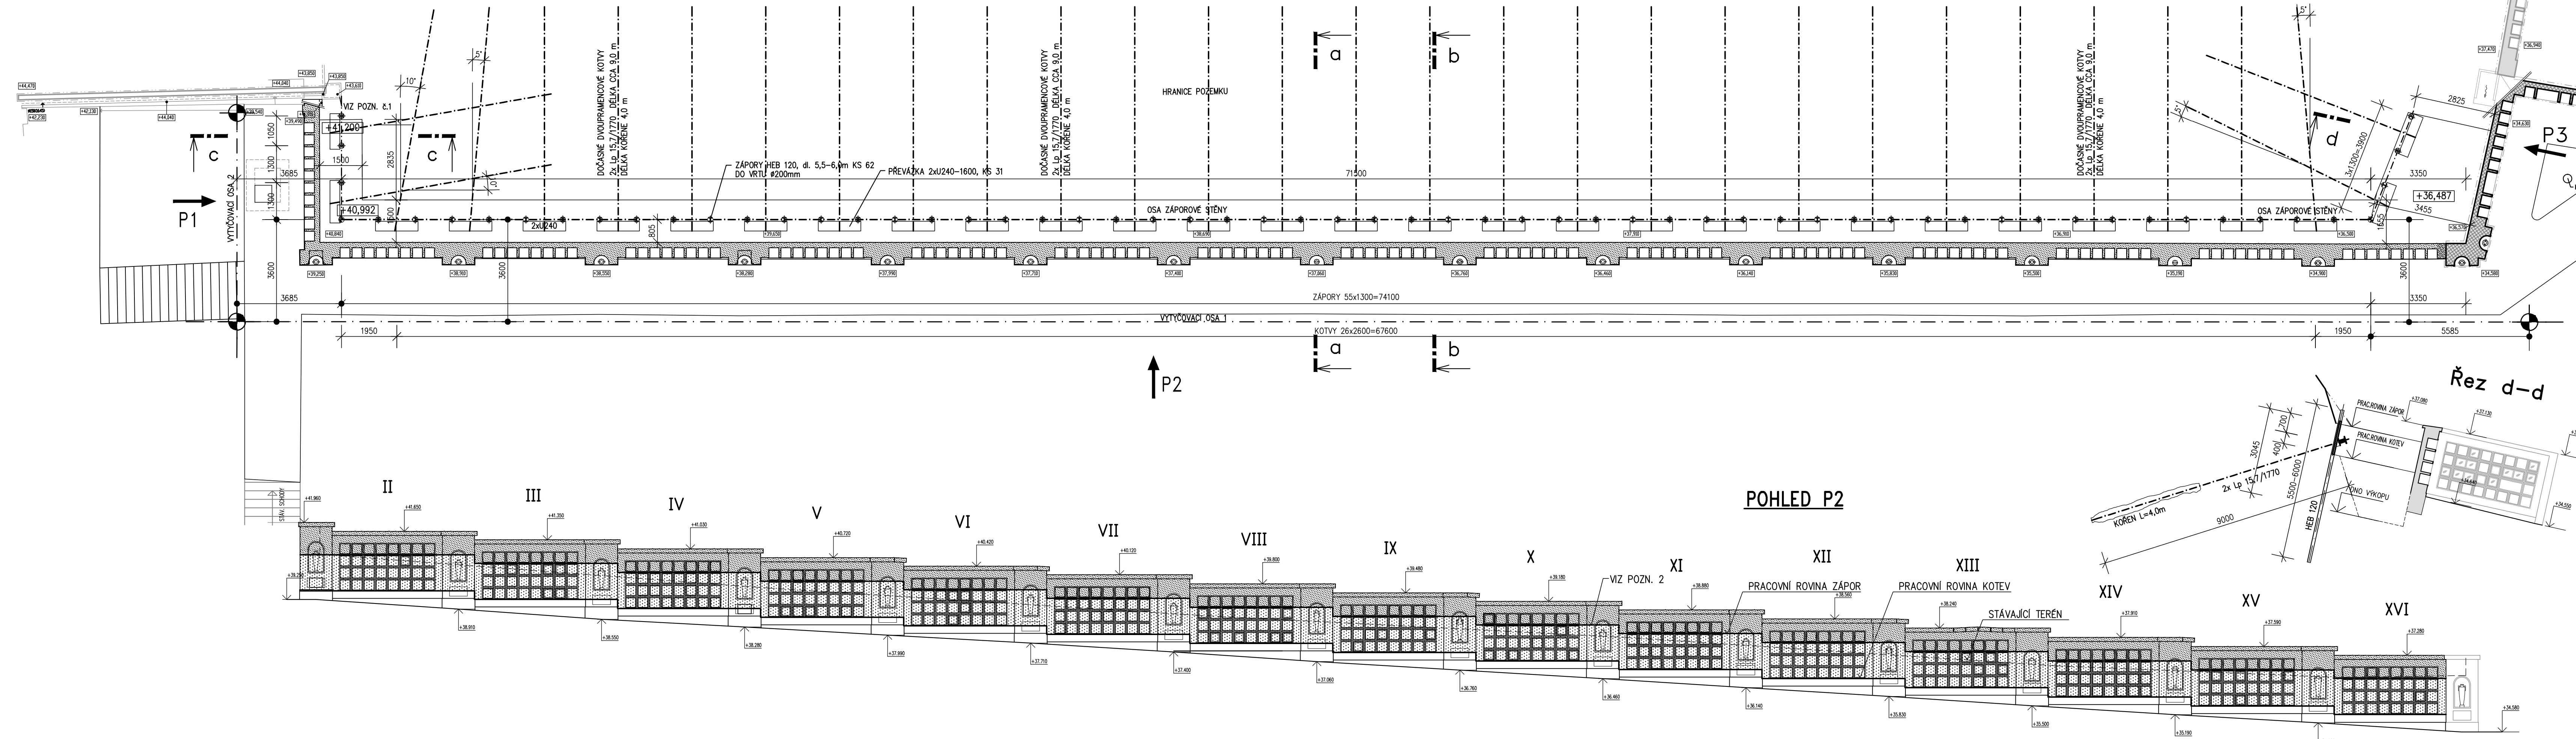


POHLED P1

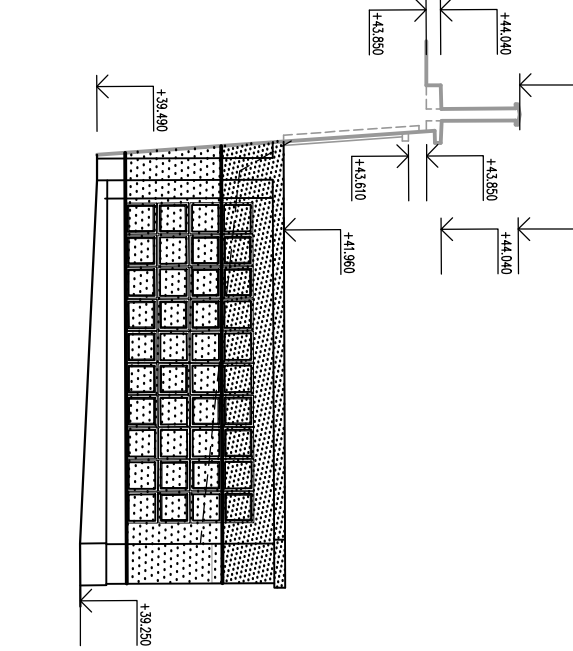

P2

POHLED P2

Pohled P3

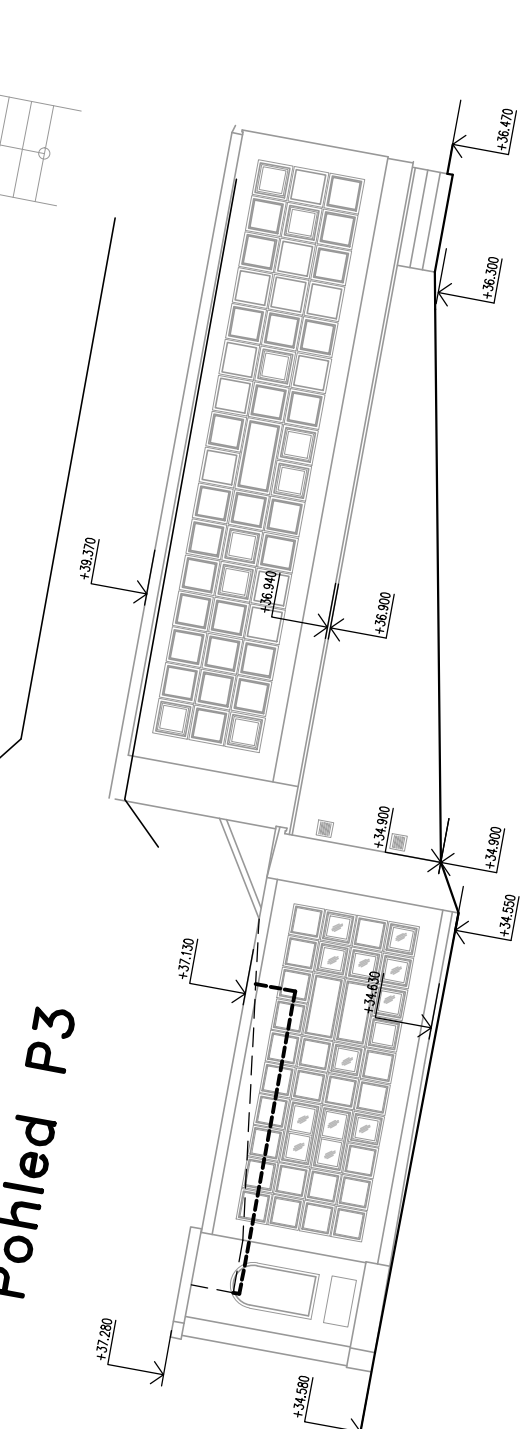

LEGENDA

- BOURANÁ ZĚď
- SANOVANÁ ZĚď
- STÁVAJÍCÍ ZĚď
- KÓTY STÁV. KONSTRUKCÍ A TERÉNU
- KÓTY PRACOVNÍ ROVINY PRO ZÁPORY

POZNÁMKY

- PRO ZAPÁŽENÍ BUDE VYUŽITA KONSTRUKCE STÁV. OPĚRNÉ ZDI.
- STÁVAJÍCÍ ZĚď BUDE PO VÝŠCE POSTUPNĚ UBOURÁVÁNA PODLE PRACOVNÍCH ROVIN PRO PROVÁDĚNÍ ZÁPOROVÉ STĚNY A V MODULECH PODLE URNOVÝCH SCHRÁNEK.
- ETAPA – DO ÚROVNĚ PRACOVNÍ ROVINY PRO PROVÁDĚNÍ ZÁPOR
- ETAPA – DO ÚROVNĚ PRO PROVÁDĚNÍ KOTĚV
- DOČASNÉ DVOUPRACOVNÍ KOTVY 2x Lp 15,7/1770. DÉLKA CCA 9,0 m (MĚŘENO OD OSY ZÁPOROVÉ STĚNY). DÉLKA KÖRNE 4,0 m, CELKEM 31 KOTĚV.
- S POSTUPEM ZEMNÍCH PRACÍ BUDOU MEZI ZÁPORY KLADENY DŘEVĚNÉ PAŽINY TL. 6 CM. PROSTOR ZA PAŽINAMI BUDE VYPLNĚN STABILIZOVANOU ZEMINOU. MAXIMÁLNĚ MOŽNÝ NECHRÁNĚNÝ VÝKOP PODĚL STĚNY JE 1 AŽ 1,5 m (DLE CHARAKTERU ZASTÍŽENÉ ZEMINY NEBO HORNINY).
- PRO VYTVOŘENÍ PRACOVNÍ ROVINY PRO PROVÁDĚNÍ ZÁPOR BUDE VYUŽITA ODKOPANÁ ZEMINA PRO PROVÁDĚNÍ DOČASNÉHO ZÁSYPU.

±0,000 = 200,00 m n.m. – VÝŠKOVÝ SYSTÉM BpV

OBJEDNATEL	Pohřební ústav hl. m. Prahy, Staroměstské nám. 10, Praha 1
INVESTOR	Pohřební ústav hl. m. Prahy, Pobežní 72, Praha 8
STAVBA	OPĚRNÁ ZĚď U URNOVÉHO HÁJE KREMATORIA VE STRAŠNICÍCH
OBJEKT	p.č.4013/1 a 4017/1 k.ú.Vinohrady
MÍSTO	Praha 10, Vinohradská ulice
KRAJ	Středočeský kraj
ZAK. ČÍSLO	2015-013/C
OSADNÝ	Osadný 12, 170 00 Praha 7
TEL.	773656275, fax 220510048
E-MAIL	projekce@chspraha.cz
ZPRACOVATEL	C.H.S. Praha s.r.o.
VED. PROJ.	ING. ARCH. SIXTA
PROJEKTANT	KOLEKTIV
PROFES	STAVEBNÍ
DATUM	11/2015
MĚŘITKO	1:100
PARÉ	FORMÁT
REVIZE	ČÍSLO VÝKRESU
9 FA4	D.4