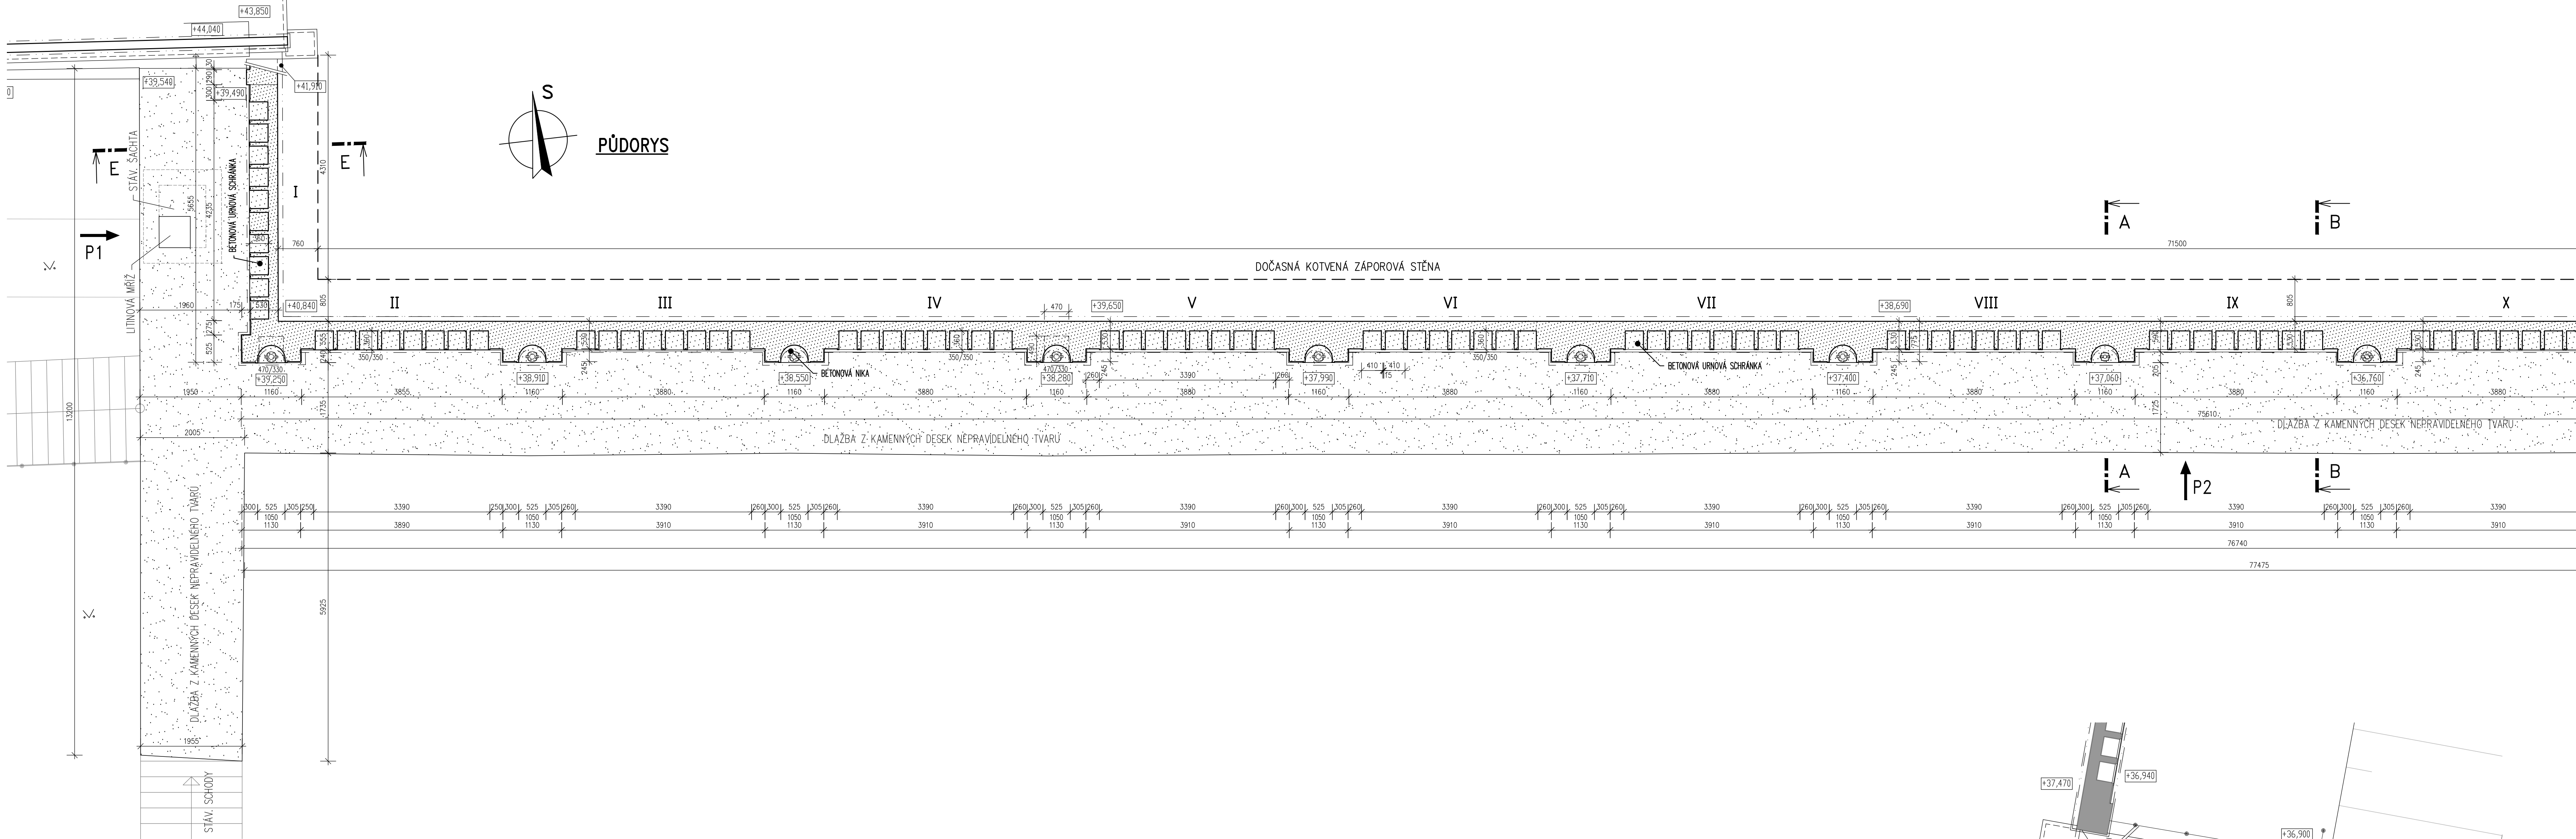


LEGENDA

- BOURÁNÍ OPĚRNÉ ZDI
- BOURÁNÍ CHODNIKU
- SANOVANÁ KOLUMBÁRNÍ ZEď
- STÁVAJÍCÍ KOLUMBÁRNÍ ZEď (NENÍ SOUČÁSTÍ STAVBY)
- KÓTA STÁVAJÍCÍHO TERÉNU

POZNÁMKY

- VYBOURÁNA BUDOU POLE I – XVI KOLUMBÁRNÍ ZDI. ZEď BUDE UBOURÁVANA POSTUPNĚ DLE PRŮBĚHU VYTVÁŘENÝCH PRACOVNÍCH ROVIN PRO PROVEDENÍ DOČASNÉ ZÁPOROVÉ STĚNY:
I. ETAPA – DO GROVNĚ PRACOVNÍ ROVINY PRO PROVEDENÍ ZÁPOR
II. ETAPA – DO GROVNĚ PRO PROVEDENÍ KOTEV
III. ETAPA – DO GROVNĚ 150 mm POD STÁVAJÍCÍ TERÉN (KAMENNOU DLAŽBU).
BOURÁNÍ BUDE VÝŠKOVĚ PROVÁDĚNO POSTUPNĚ V MODULECH URNOVÝCH SCHRÁNEK.
- VYBOURÁNA BUDE DLAŽBA Z KAMENNÝCH DESEK NEPRAVIDELNÉHO TVARU V CELÉM ROZSAHU. (TL. 150 mm)
- KAMENNÁ STĚLA V TRAVNATÉ PLOŠE ZŮSTANE ZACHOVÁNA.

- Z BOURANÉ KOLUMBÁRNÍ ZDI BUDOU ODBORNĚ SEJMUTY NEPOŠKOZENÉ OKLADACÍ DLAŽDICE A KRYCÍ DESKY PRO JEJICH OPĚTOVNÉ POUŽITÍ PŘI SANACI ZACHOVÁVANÝCH POLÍ XVII A XVIII.
- rahové obkladové pásy 200/67/15mm – cca 130 ks
 - obkladové pásy 200/67/15mm – cca 70 ks
 - obkladové pásy 255/67/15mm – cca 330 ks
 - betonové krycí desky cca 30 ks

PŘED VYBOURÁNÍM STĚNY NA PLNOU VÝŠKU MUSÍ BÝT ZŘÍZENÁ DOČASNÁ KOTVENÁ ZÁPOROVÁ STĚNA.

±0,000 = 200,00 m n.m. – VÝŠKOVÝ SYSTÉM Bpv

AKCE	OBJEDNATEL	Pohřební ústav hl. m. Prahy, Staroměstské nám. 10, Praha 1		
	INVESTOR	Pohřební ústav hl. m. Prahy, Pohřební 72, Praha 8		
	OBJEKT	OPĚRNÁ ZEď U URNOVÉHO HÁJE KREMATORIA VE STRAŠNICÍCH		
	MÍSTO	p.č.4013/1 a 4017/1 k.ú.Vinohrady		
ZPRACOVATEL	MĚRAJ	Praha 10, Vinohradská ulice	ZAK. ČÍSLO	2015-013/C
	VED. PROJ.	C.H.S. Praha s.r.o.		
	PROJEKTANT	ING. ARCH. SIXTA		
	PROJESE	STAVEBNÍ		
ZPRACOVATEL	DATUM	11/2015	PARÉ	FORMÁT
	MĚŘITKO	1:50	REVIZE	ČÍSLO VÝKRESU
	12 FA4			D.5
	BOURÁNÍ – PŮDORYS			