


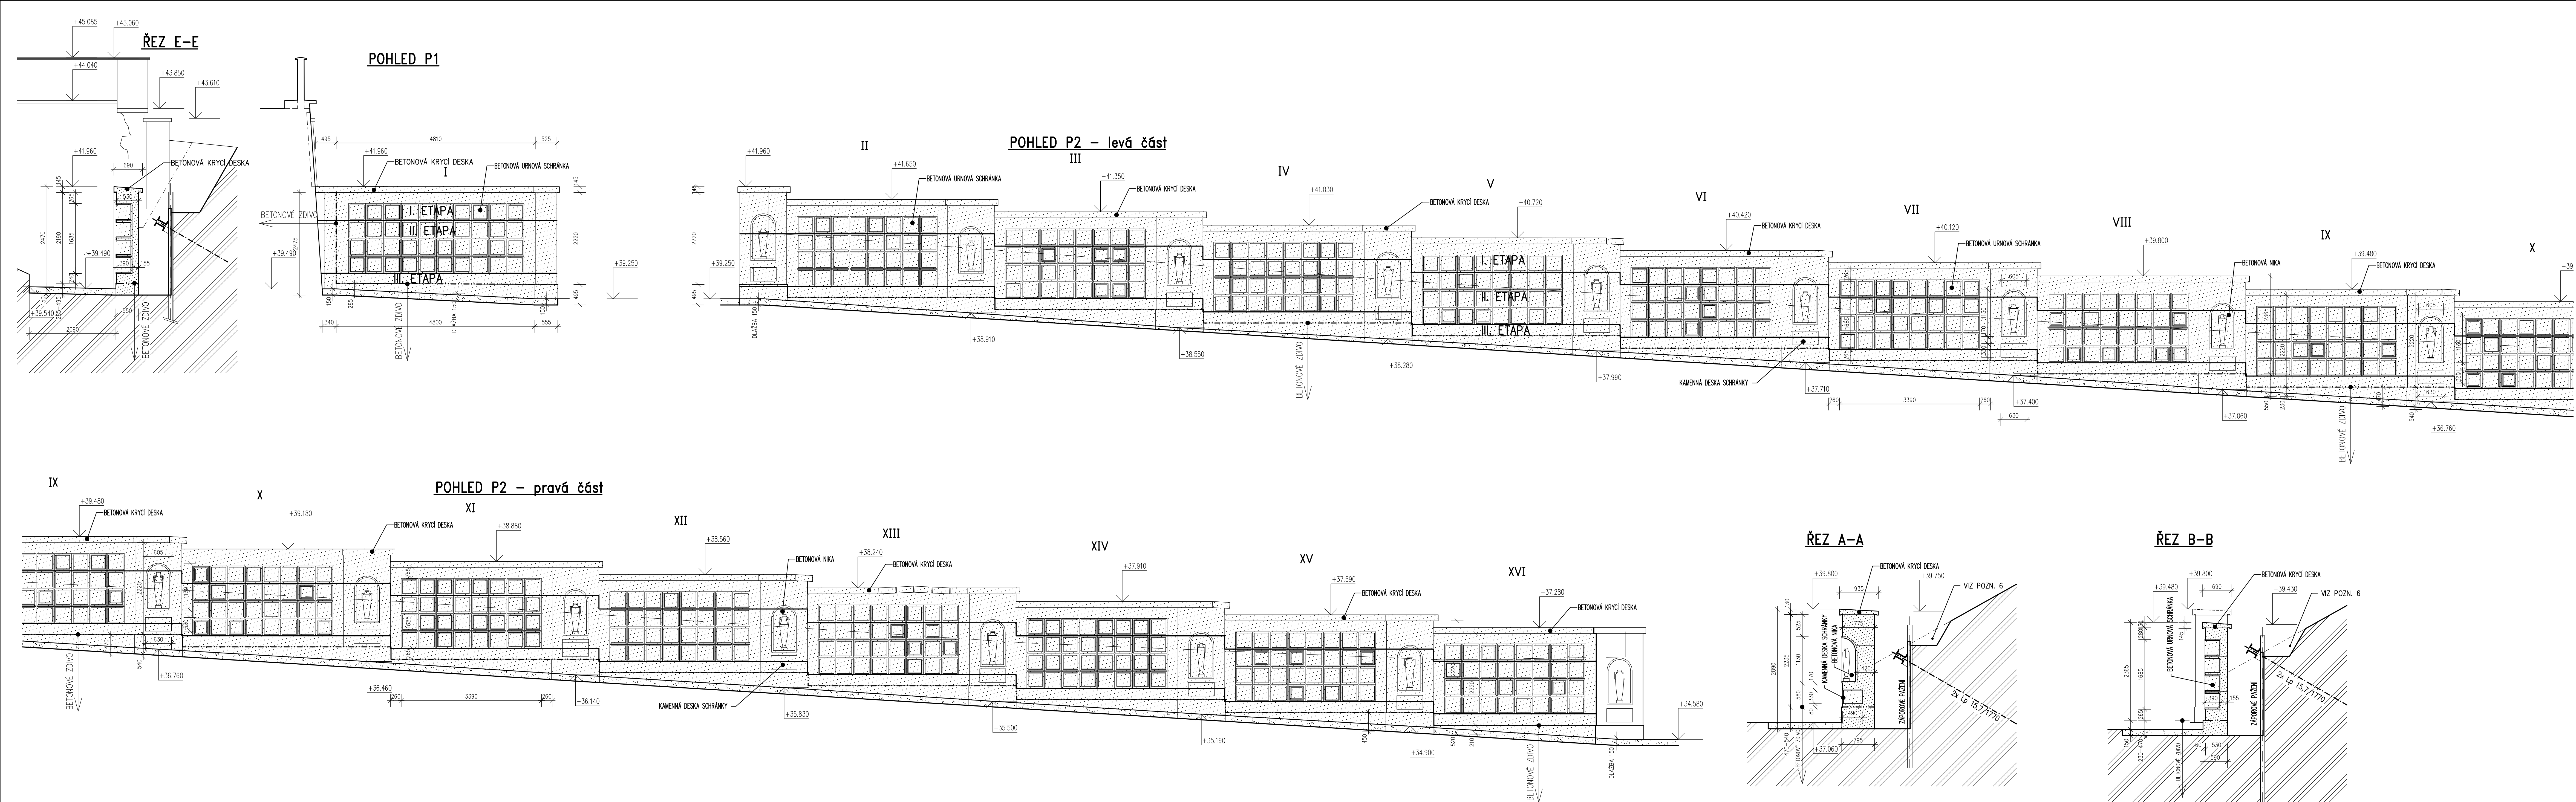

AKCE	OBJEDNATEL	Pohřební Gástav hl. m. Prahy, Staroměstské nám. 10, Praha 1		
	INVESTOR	Pohřební Gástav hl. m. Prahy, Pohřební 72, Praha 8		
	STAVBA	OPĚRNÁ ZEĎ U URNOVÉHO HÁJE		
	OBJEKT	KREMATORIA VE STRAŠNICÍCH		
ZPRACOVATEL	MÍSTO	p.č.4013/1 a 4017/1 k.ú.Vinohrady	STUPĚŇ	DOKUMENTACE BOURACÍCH PRACÍ
	KRAJ	Praha 10, Vinohradská ulice	ZAK. ČÍSLO	2015-013/C
	VED. PROJ.	ING. ARCH. SIXTA		OBSAH
		PROJEKTANT		
ZPRACOVATEL	PROJEKTANT	ING. ANDRLE		BOURÁNÍ – ŘEZY, POHLEDY
	PROJESE	STAVEBNÍ		
	DATUM	11/2015		
	MĚŘÍTKO	1:50		
ZPRACOVATEL	C.H.S. Praha s.r.o. PROJEKČNÍ A INŽENÝRSKÁ SPOLEČNOST	Osadní 12, 170 00 Praha 7 tel. 773656275, fax 220510048 e-mail: projekce@chspraha.cz		D.6
		PARE		
		FORMÁT		
		REVIZE		
ZPRACOVATEL	C.H.S. Praha s.r.o. PROJEKČNÍ A INŽENÝRSKÁ SPOLEČNOST	ČÍSLO VÝKRESU		D.6
		11 FA4		
		REVIZE		
		ČÍSLO VÝKRESU		