


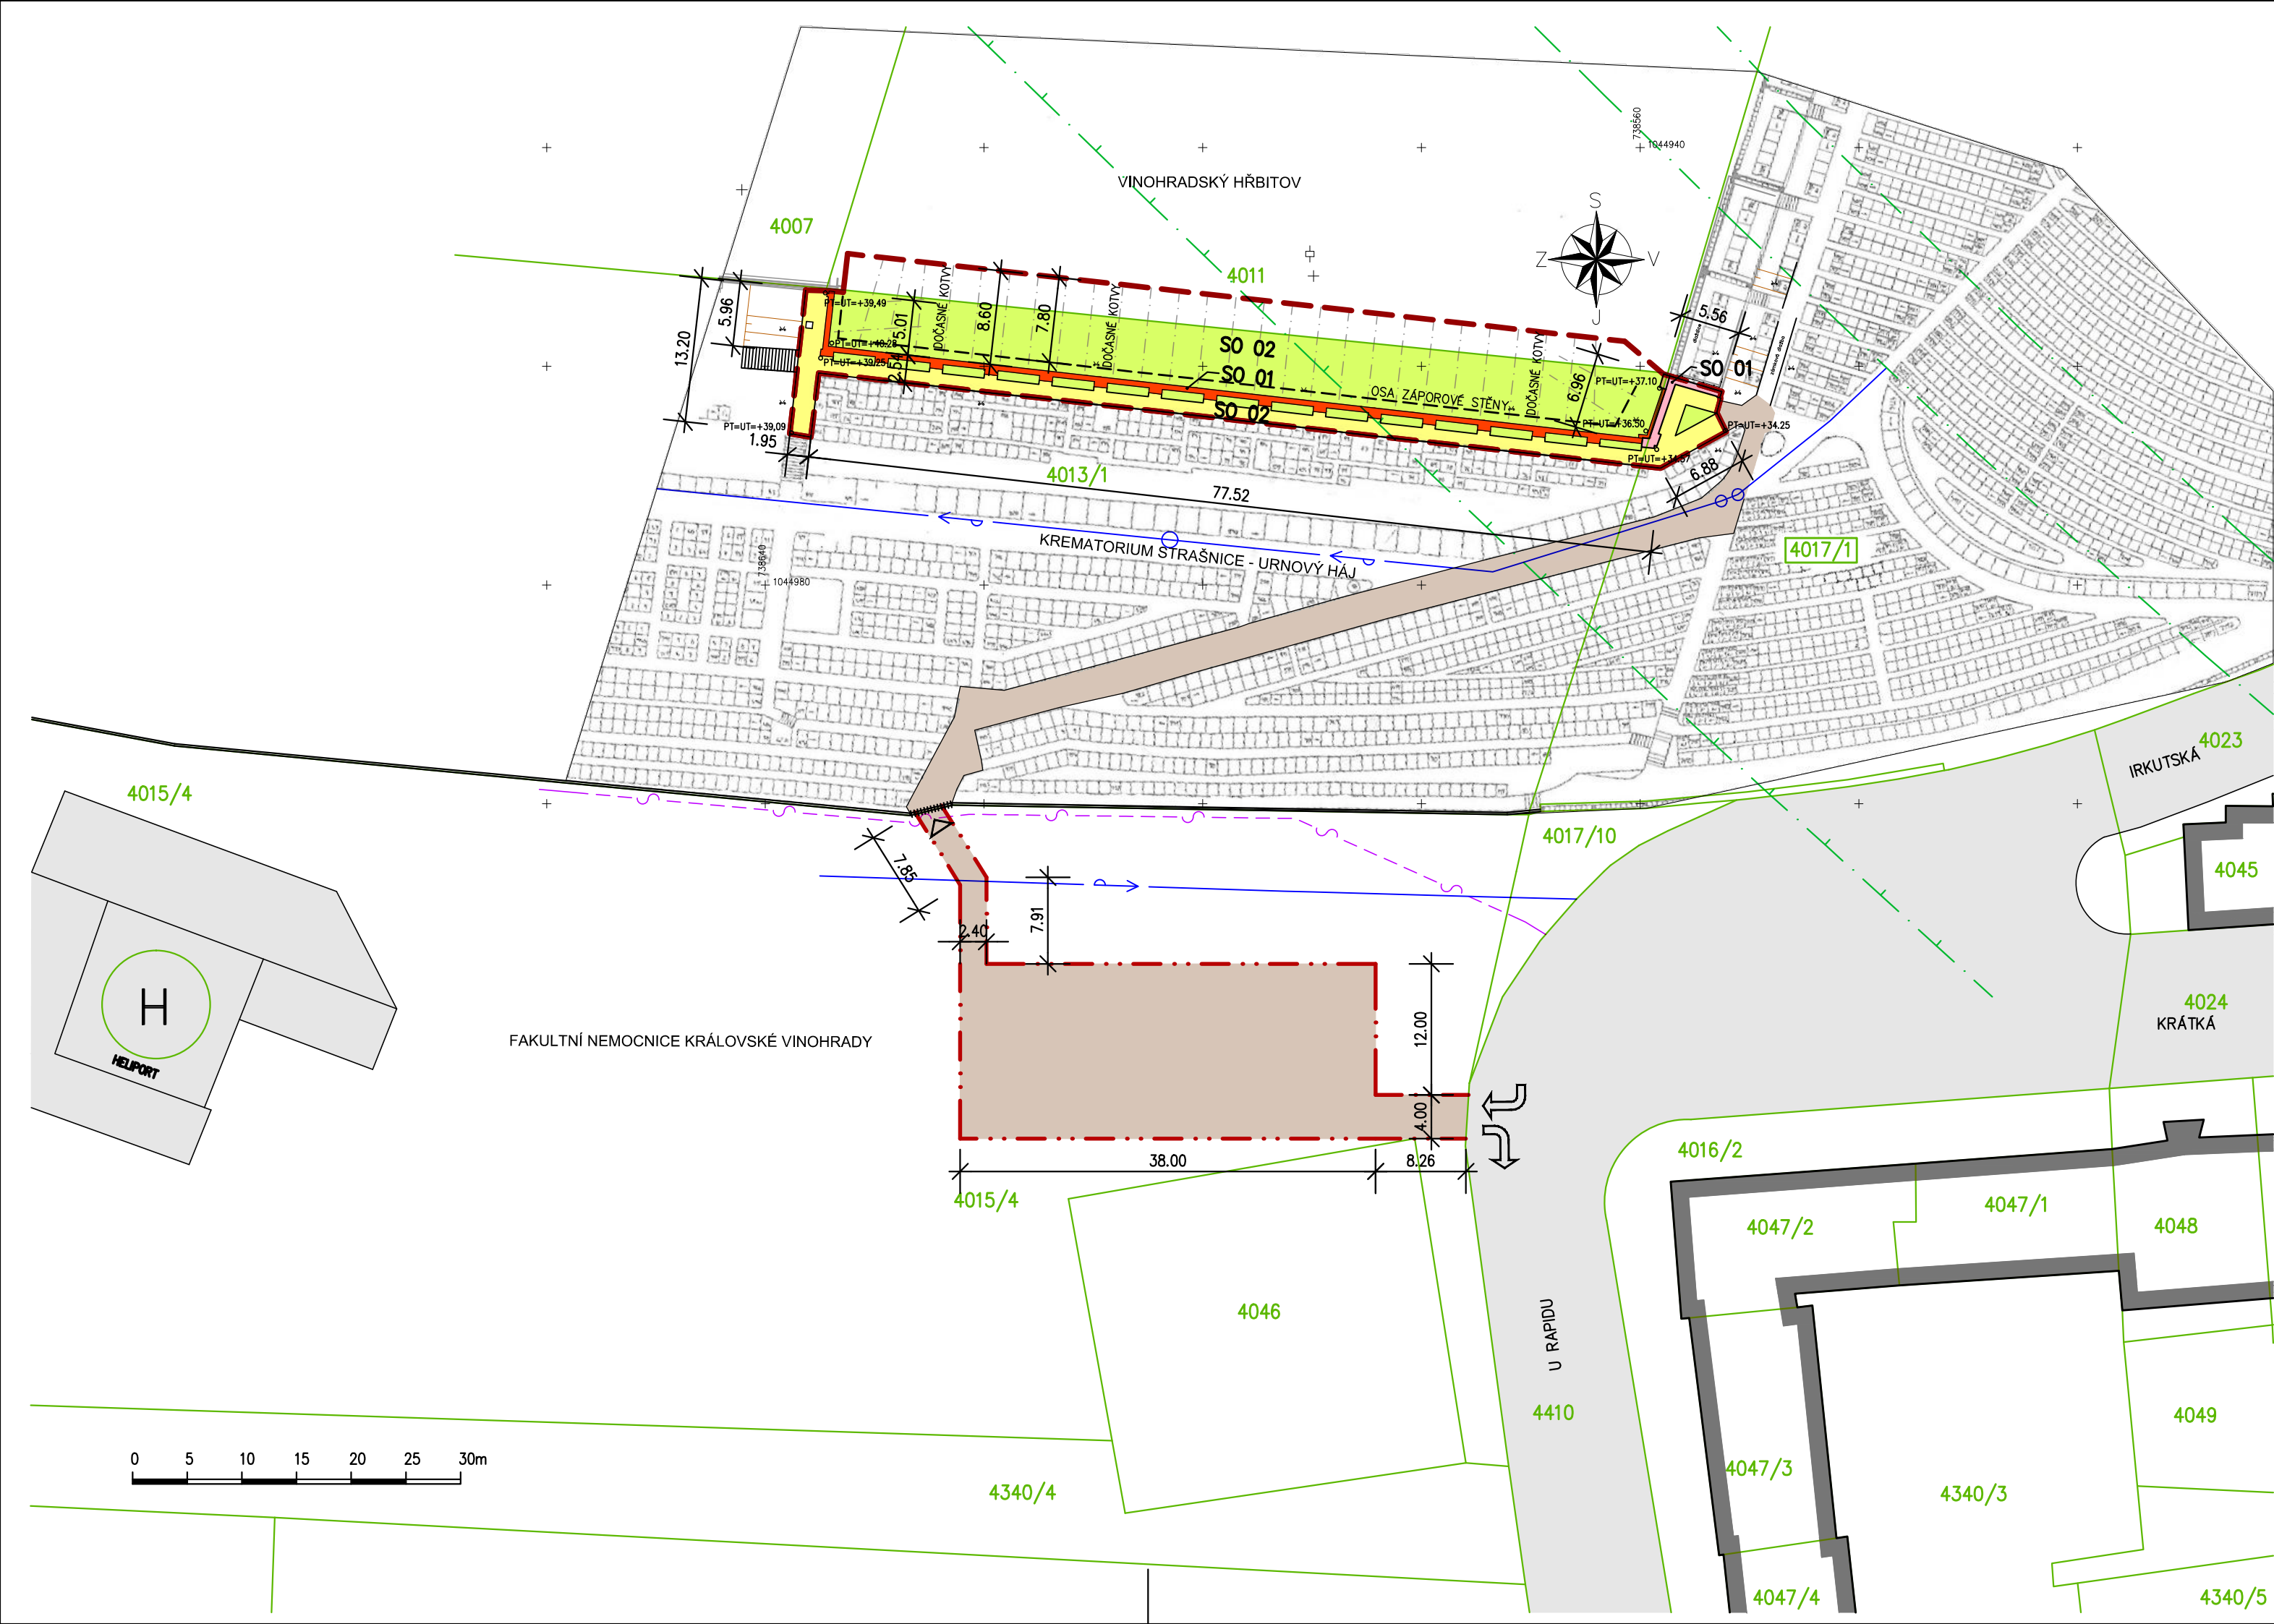

LEGENDA:

- NOVÁ OPĚRNÁ ZEĎ V MÍSTĚ ODSTRANĚNÉ STÁVAJÍCÍ ZDI – SO 01
- STÁVAJÍCÍ SANOVANÁ STĚNA – SO 01
- NOVÁ PLOCHA CHODNÍKŮ – SO 02
- NOVÁ PLOCHA PARKOVÝCH ÚPRAV – SO 02
- STÁVAJÍCÍ KOMUNIKACE A ZPEVNĚNÉ PLOCHY
- STÁVAJÍCÍ OBJEKTY

- STÁVAJÍCÍ OPĚRNÉ ZDI
- DOČASNĚ ODSTRANĚNÉ OPLOCENÍ (PO DOKONČENÍ STAVBY BUDE OBNOVENO VE STEJNÉM PROVEDENÍ)

- HRANICE PARCEL A PARC. ČÍSLA
- DOČASNÁ KOTVENÁ ZÁPOROVÁ STĚNA
- HRANICE ŘEŠENÉHO ÚZEMÍ (STAVENIŠTĚ)
- HRANICE A PLOCHA ZAŘÍZENÍ STAVENIŠTĚ – DOČASNÝ ZÁBOR
- DOČASNÉ STAVENIŠTNÍ CESTY V AREÁLU KREMATORIA STRAŠNICE

- SONDY INŽENÝRSKO–GEOTECHNICKÉHO PRŮZKUMU
- VJEZD NA A VÝJEZD ZE STAVENIŠTĚ
- VSTUP NA STAVENIŠTĚ

- PITNÁ VODA
- SLABOPROUD NEZAMĚŘENÝ
- OSY TUNELŮ METRA LINKY "A"
- OCHRANNÉ PÁSMO METRA

MAXIMÁLNÍ VÝŠKA STAVBY NAD TERÉNEM 3,0 m.

SEZNAM OBJEKTŮ

- SO 01 OPĚRNÁ ZEĎ
- SO 02 CHODNÍKY

±0,000 = 200,00 m n.m. – VÝŠKOVÝ SYSTÉM Bpv

AKCE

OBJEDNATEL	Pohřební ústav hl. m. Prahy, Staroměstské nám. 10, Praha 1				
INVESTOR	Pohřební ústav hl. m. Prahy, Pobřežní 72, Praha 8				
STAVBA	OPĚRNÁ ZEĎ U URNOVÉHO HÁJE				
OBJEKT	KREMATORIA VE STRAŠNICÍCH				
MÍSTO	p.č.4013/1 a 4017/1 k.ú.Vinohrady	STUPEŇ	DPS		
KRAJ	Praha 10, Vinohradská ulice	ZAK. ČÍSLO	2015—013/C		



C.H.S. Praha s.r.o.

PROJEKČNÍ A INŽENÝRSKÁ SPOLEČNOST

Osadní 12, 170 00 Praha 7

tel. 773656275, fax 220510048

e-mail: projekce@chspraha.cz

ZPRACOVATEL

VED.PROJ.	ING. ARCH. SIXTA		OBSAH			
PROJEKTANT	ING. ARCH. SIXTA					
PROFESE			CELKOVÁ SITUACE			
DATUM	11/2015					
MĚŘITKO	1:500					
			PARÉ	FORMÁTY	REVIZE	ČÍSLO VÝKRESU
				3 FA4		C.2