


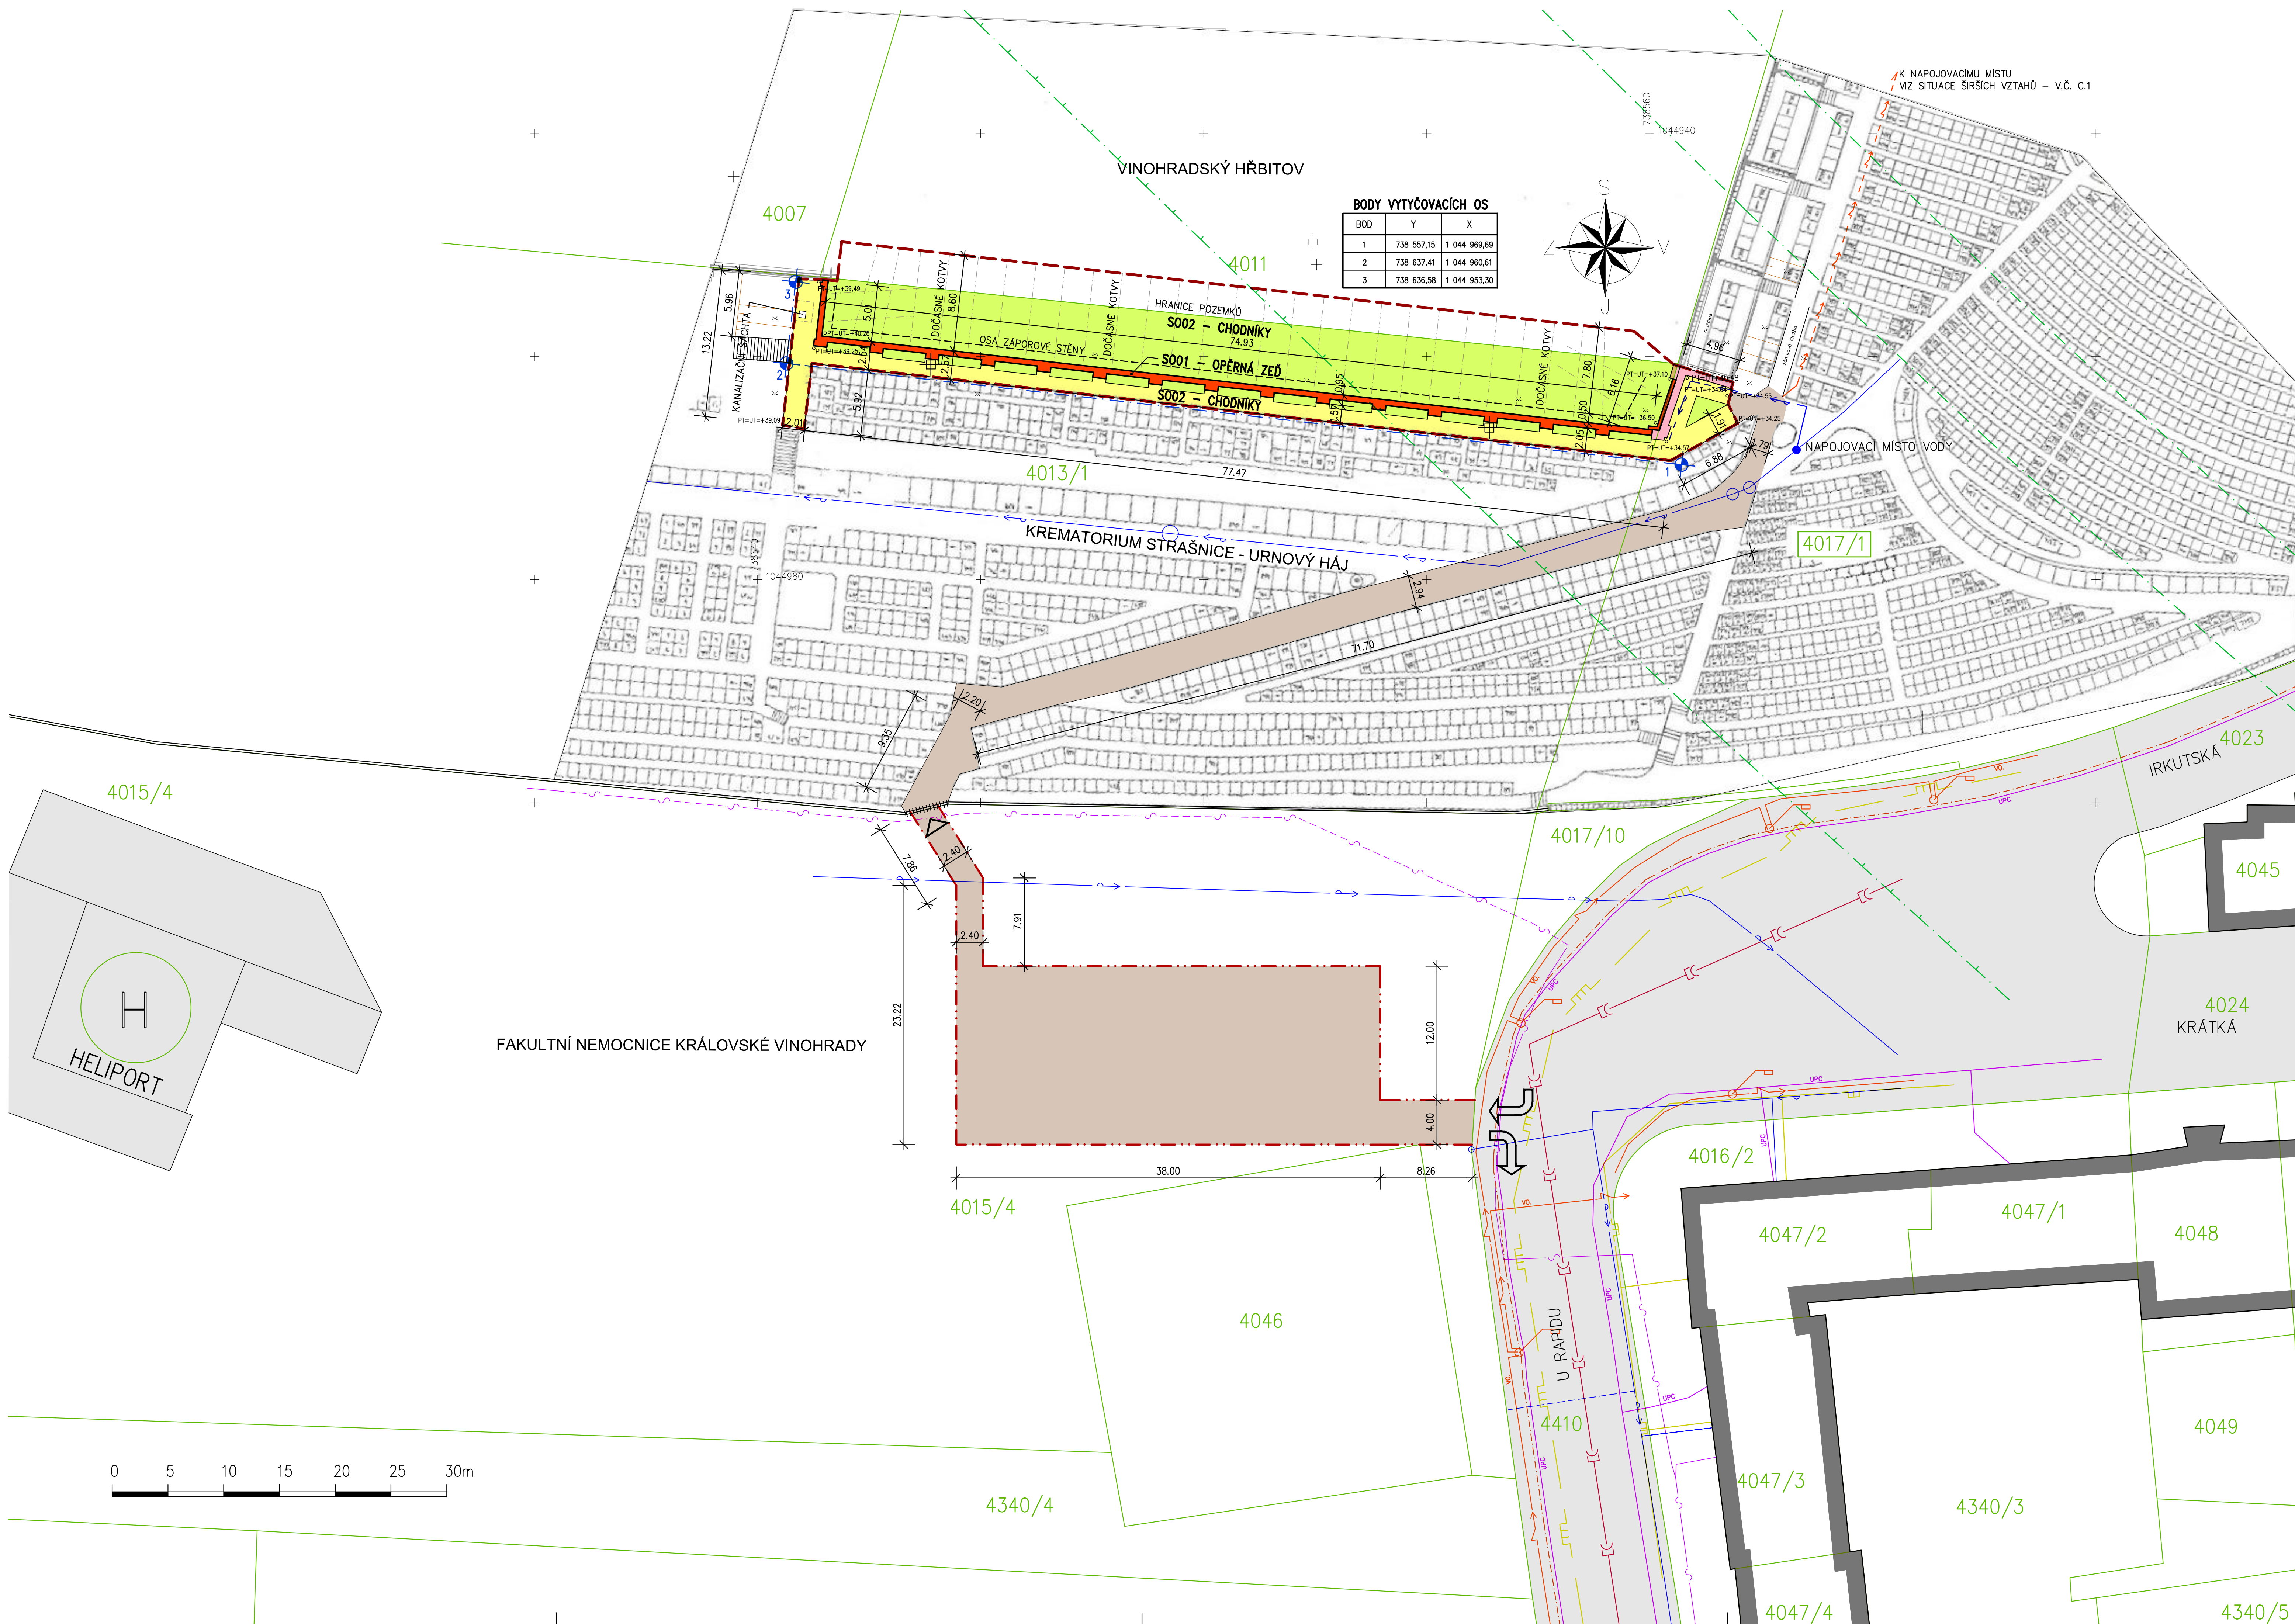

LEGENDA:

- NOVÁ OPĚRNÁ ZEĎ V MÍSTĚ ODSTRANĚNÉ STÁVAJÍCÍ ZDI (SO 01)
- STÁVAJÍCÍ SANOVANÁ STĚNA (SO 01)
- NOVÁ PLOCHA CHODNÍKŮ (SO 02)
- PARKOVÉ ÚPRAVY (SO 02)
- STÁVAJÍCÍ KOMUNIKACE A ZPEVNĚNÉ PLOCHY
- STÁVAJÍCÍ OBJEKTY
- STÁVAJÍCÍ OPĚRNÉ ZDI
- DOČASNĚ ODSTRANĚNÉ OPLOČENÍ (PO DOKONČENÍ STAVBY BUDE OBNOVENO VE STEJNÉM PROVEDENÍ)
- HRANICE PARCEL A PARC. ČÍSLA
- DOČASNÁ KOTVENÁ ZÁPOROVÁ STĚNA
- HRANICE ŘEŠENÉHO ÚZEMÍ (STAVENIŠTĚ)
- VYTYČOVACÍ BODY A OSY
- HRANICE A PLOCHA ZAŘÍZENÍ STAVENIŠTĚ – DOČASNÝ ZÁBOR
- DOČASNÉ STAVENIŠTNÍ CESTY V AREÁLU KREMATORIA STRAŠNICE
- SONDY INŽENÝRSKO–GEOTECHNICKÉHO PRŮZKUMU
- VJEZD NA A VÝJEZD ZE STAVENIŠTĚ
- VSTUP NA STAVENIŠTĚ
- OSY TUNELŮ METRA LINKY "A"
- OCHRANNÉ PÁSMO METRA
- PITNÁ VODA
- KANALIZACE JEDNOTNÁ
- PLYN STL 1 bar
- PLYN NTL
- SLABOPROUD
- SLABOPROUD NEZAMĚŘENÝ
- PODZEMNÍ SÍŤ UPC
- ELEKTRO NN
- VEŘEJNÉ OSVĚTLENÍ
- OPTICKÝ KABEL
- NAPOJOVACÍ MÍSTO ELEKTŘINY (VIZ SITUACE C.1)
- NAPOJOVACÍ MÍSTO VODY

POZNÁMKA

4017/1 PARCELA 4017/1 K.Ú. VINOHRADY JE SOUČÁSTÍ NEMOVITÉ PAMÁTKY KREMATORIA č.p.– 2264 POD ČÍSLEM REJSTŘÍKU 40765/1–1670.

VJEZD NA STAVENIŠTĚ BUDE V MÍSTĚ STÁVAJÍCÍHO VJEZDU NA PARCELU Č. 4015/4.

SEZNAM OBJEKTŮ

SO 01 OPĚRNÁ ZEĎ
SO 02 CHODNÍKY

±0,000 = 200,00 m n.m. – VÝŠKOVÝ SYSTÉM BpV

AKCE	OBJEDNATEL	Pohřební ústav hl. m. Prahy, Staroměstské nám. 10, Praha 1		
	INVESTOR	Pohřební ústav hl. m. Prahy, Pobřežní 72, Praha 8		
	STAVBA	OPĚRNÁ ZEĎ U URNOVÉHO HÁJE		
	OBJEKT	KREMATORIA VE STRAŠNICÍCH		
ZPRACOVATEL	MÍSTO	p.č. 4013/1 a 4017/1 k.ú. Vinohrady	STUPĚŇ	DPS
	KRAJ	Praha 10, Vinohradská ulice	ZAK. ČÍSLO	2015–013/C
	C.H.S. Praha s.r.o.	Osadní 12, 170 00 Praha 7		
		tel. 773656275, fax 220510048 e-mail: projekce@chapraha.cz		
ZPRACOVATEL	VED. PROJ.	ING. ARCH. SIXTA	OBSAH	
	PROJEKTANT	ING. ANDRLE		
	PROFESÍ		KOORDINAČNÍ SITUACE	
	DATUM	11/2015		
ZPRACOVATEL	MĚŘITKO	1:250	PARÉ	FORMÁT
			10 FA4	REVIZE
ZPRACOVATEL				ČÍSLO VÝKRESU
				C.3