




POHLED P1

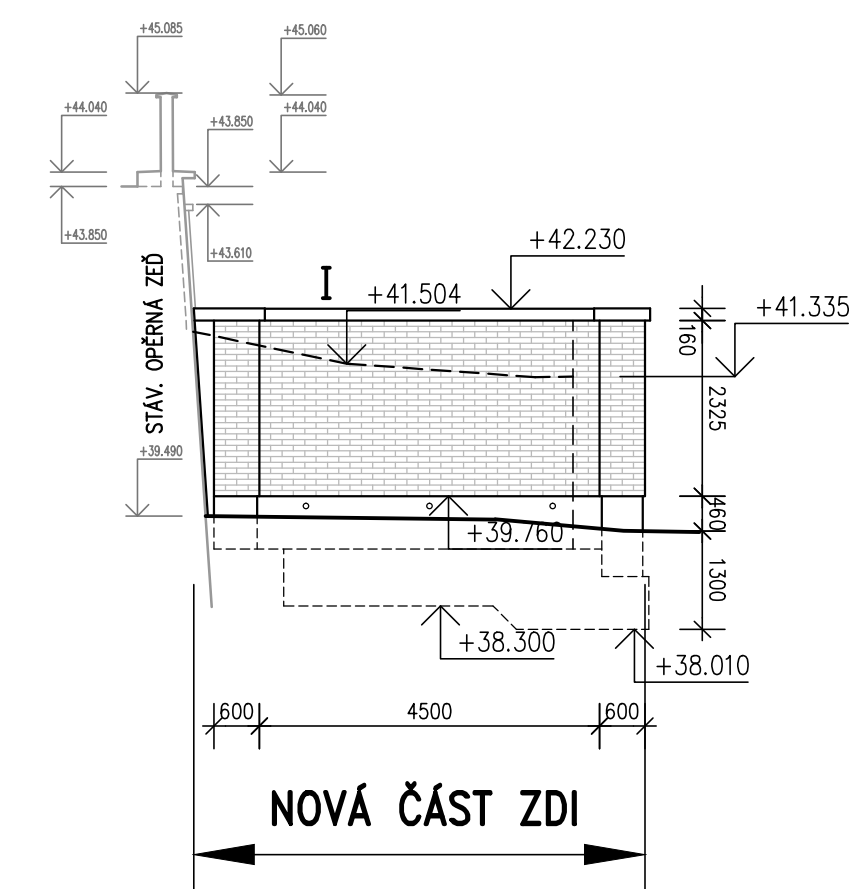


ŘEZ a-a

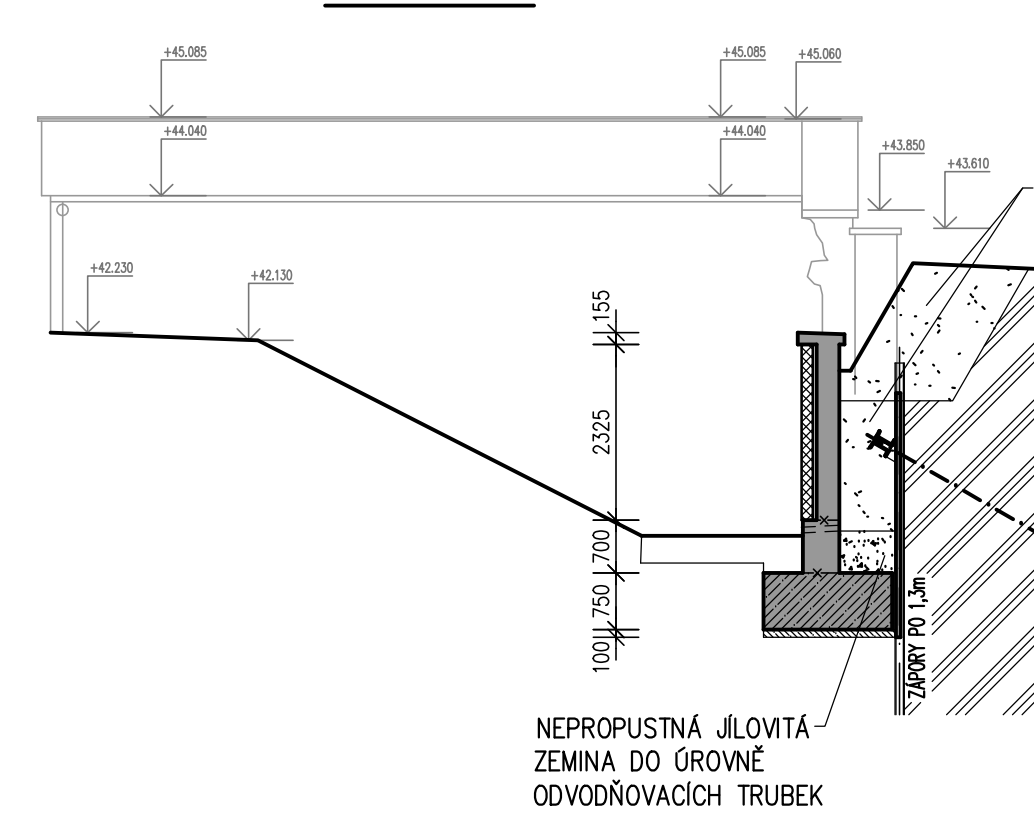

PŮDORYS

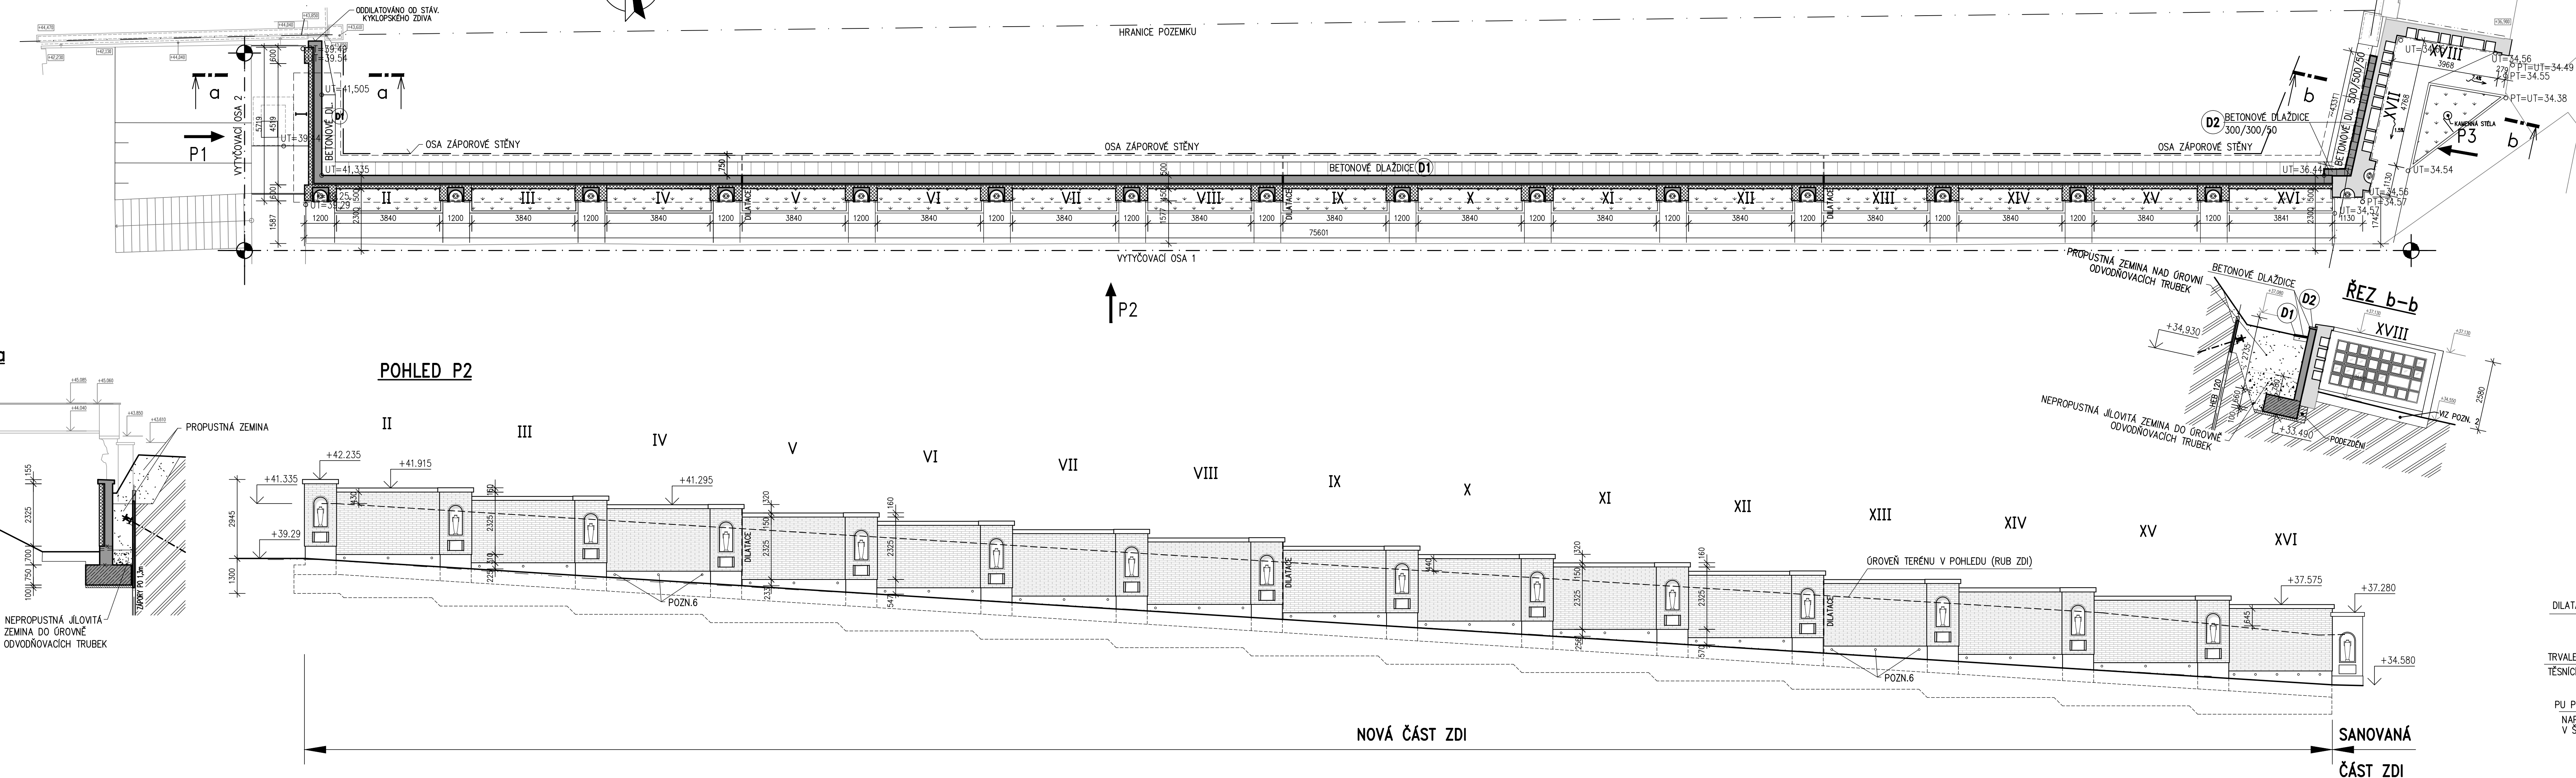

DETAIL DILATACE (PŮDORYS) M.1:20

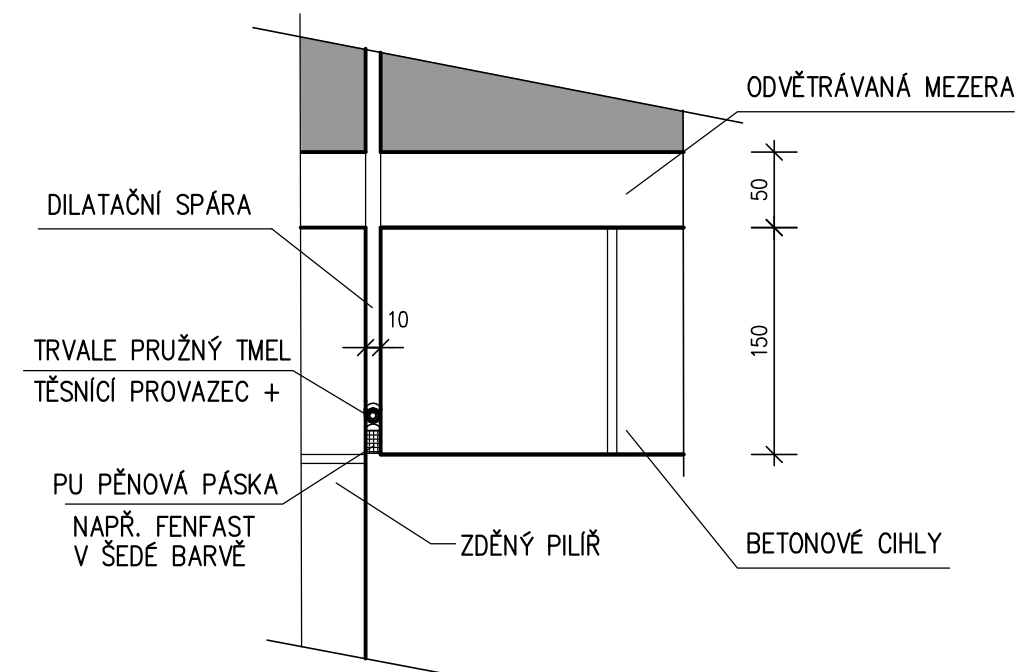

LEGENDA:

- ŽELEZOBETON C25/30–XC4–XF1, max. průsak 50 mm podle ČSN EN 12 390–8
- SLABĚ VYTUŽENÝ BETON C25/30–XC2
- PODKLADNÍ BETON C12/16
- PODEZDĚNÍ Z BETONOVÝCH CIHEL
- SPÁROVANÉ ZDIVO Z BETONOVÝCH CIHEL 290x140x65, BARVA PŘÍRODNÍ
- SANOVANÉ STÁVAJÍCÍ KONSTRUKCE
- ROSTLÁ ZEMLINA
- ZÁSYPY
- OSA ZÁPOROVÉ STĚNY (VIZ SAMOSTATNÁ DOKUMENTACE)
- HRANICE POZEMKŮ
- ÚROVEŇ TERÉNU V POHLEDU (RUB ZDI)

POZNÁMKY:

- PŘED ZAČÁTKEM PRACÍ BUDOU OPATRNĚ DEMONTOVÁNY KAMENNÉ A PROSKLENÉ VÝPLNĚ URNOVÝCH SCHRÁNEK A BUDOU SEJUTY KAMENNÉ VÁZY. TYTO PRVKY BUDOU USKLADĚNÝ V CHRÁNĚNÝCH PROSTORÁCH INVESTORA. KAMENNÉ VÁZY BUDOU DOBORNĚ OČIŠŤENY A PO PROVEDENÍ A DOKONČENÍ VŠECH PRACÍ BUDOU OSAZENY NA PŮVODNÍ MÍSTO DO OPRAVENÝCH NIK.
- BOURÁNÍ STÁVAJÍCÍ OPĚRNÉ STĚNY A DOČASNÁ ZÁPOROVÁ STĚNA VIZ SAMOSTATNÁ DOKUMENTACE BOURÁČÍCH PRACÍ.
- CHODNÍKY VIZ SO 02
- V RÁMCI VÝKOPOVÝCH PRACÍ BUDOU VYBOURÁNY ZÁKLADY STÁVAJÍCÍ ZDI.
- ZÁKLADY STÁVAJÍCÍ ZDI BUDOU PŘI PROVÁDĚNÍ VÝKOPU POSTUPNĚ PO ČÁSTECH PODEZDÍVÁNY Z BETONOVÝCH CIHEL.
- DO SOKLU BETONOVÉ ZDI BUDOU OSAZENY TRUBKY PRO ODVODNĚNÍ RUBU ZDI V POČTU 3ks/pole. ODVODNĚNÍ RUBU ZDI NEREZOVÝMI TRUBKAMI Ø76,1mm V POČTU 3 ks/pole. TRUBKA MUSÍ BÝT PŘETAŽENA 30mm PŘED LÍC ZDI, DL. 510mm, – VIZ ČÁST SK
- DILATACE MUSÍ BÝT ZACHOVÁNA TAKÉ V PŘÍZDÍVCE Z BETONOVÝCH CIHEL
- BETONOVÉ DLAŽDICE STANDARD ŠEDÁ 500/500/50mm DO ŠTĚRKOPSKOVÉHO LŮŽE 150mm – 170ks **D1** BETONOVÉ DLAŽDICE ŠEDÉ 300/300/50mm – 20ks **D2**
- PŘÍZDÍVKA Z BETONOVÝCH CIHEL BUDE PLOŠNĚ KOTVENA K ŽELEZOBETONOVÉ STĚNĚ NEREZOVÝMI KOTVAMI – MIN. 5ks/m² KOTVY NAPŘ. HALFEN HEA–200/4
- PRO ODVĚTRÁNÍ VZDUCHOVÉ MEZERY ZŮSTANOU MEZI CIHLAMI VE VYZNAČENÝCH MÍSTĚCH NEPROMALTOVANÉ SVISLÉ STÝČNÉ SPÁRY (38cm²/NA POLE NAHOŘE I DOLÉ)
- V NOVÝCH PILÍŘÍCH BUDOU OSAZENY NOVÉ BETONOVÉ PREFABRIKÁTY NIK PRO VÁZY (VIZ ČÁST SK) URNOVÉ SCHRÁNKY BUDOU VYZDĚNÝ – VIZ VÝKR. AS/3, BUDOU OSAZENY NOVÉ KAMENNÉ DESKY **K4**
- V STÁVAJÍCÍ SANOVANÉ ZDI BUDOU OSAZENY NOVÉ KAMENNÉ DESKY A PROSKLENÁ DVÍŘKA NA URNOVÉ SCHRÁNKY **K1, K2, K3, 01, 02**

±0,000 = 200,00 m n.m. – VÝŠKOVÝ SYSTÉM BpV

AKCE	OBJEDNATEL	Pohřební ústav hl. m. Prahy, Staroměstské nám. 10, Praha 1					
	INVESTOR	Pohřební ústav hl. m. Prahy, Pohřební 72, Praha 8					
	STAVBA	OPĚRNÁ ZEĎ U URNOVÉHO HÁJE KREMATORIA VE STRAŠNICÍCH					
	OBJEKT	SO 01 – OPĚRNÁ ZEĎ					
MÍSTO	p.č.4013/1 a 4017/1 k.ú.Vinohrady		STUPĚŇ	DPS			
	KRAJ	Praha 10, Vinohradská ulice		ZAK. ČÍSLO	2015–013/C		
ZPRACOVATEL		C.H.S. Praha s.r.o. PROJEKČNÍ A INŽENÝRSKÁ SPOLEČNOST		Osadní 12, 170 00 Praha 7			
				tel. 773656275, fax 220510048			
				e-mail: projekce@chspraha.cz			
				VED. PROJ.		ING. ARCH. SIXTA	
				PROJEKTANT		ING. PFEIFFEROVÁ	
PROJESE		ARCHITEKTONICKO–STAVEBNÍ		OBSAH			
DATUM		11/2015		PÁRE			
MĚŘÍTKO		1:100		FORMÁTY			
				11 FA4			
				REVIZE			
				ČÍSLO VÝKRESU			
				AS/2			