

AKCE	OBJEDNATEL	Pohřební ústav hl. m. Prahy, Staroměstské nám. 10, Praha 1				
	INVESTOR	Pohřební ústav hl. m. Prahy, Pobřežní 72, Praha 8				
	STAVBA	OPĚRNÁ ZEĎ U URNOVÉHO HÁJE KREMATORIA VE STRAŠNICÍCH				
	OBJEKT	SO 01 – OPĚRNÁ ZEĎ				
	MÍSTO	p.č.4013/1 a 4017/1 k.ú.Vinohrady	STUPEŇ	DPS		
	KRAJ	Praha 10, Vinohradská ulice	ZAK. ČÍSLO	2015–013/C		
ZPRACOVATEL	 C.H.S. Praha s.r.o. PROJEKČNÍ A INŽENÝRSKÁ SPOLEČNOST		Osadní 12, 170 00 Praha 7 tel. 773656275, fax 220510048 e-mail: projekce@chspraha.cz			
	VED.PROJ.	ING. ARCH. SIXTA	OBSAH VYBOURÁNÍ A OBNOVENÍ STÁ- VAJÍCÍHO POLE OPLOCENÍ			
	PROJEKTANT	ING. ANDRLE				
	PROFESE	STAVEBNĚ KONSTRUKČNÍ				
	DATUM	11/2015	PARÉ	FORMÁTY	REVIZE	ČÍSLO VÝKRESU
	MĚŘÍTKO			4 FA4		SK/7

PŮDORYSNÉ SCHÉMA M 1:100

STÁVAJÍCÍ OPLOCENÍ

4013/1

3959

4

4015/4



4013/1

3959

4015/4

STÁVAJÍCÍ / OPLOCENÍ

4

\3

3959

PŘI OBOU POVRŠÍCH SÍŤ SZ 6/150-6/150,
NAPOJENÍ NA ZÁKLAD A SOUSEDNÍ STĚNU LEPENÉ TRNY Ø12 PO 300 mm.
DÉLKA TRNU 600 mm, VLEPIT NA HLOUBKU 300 mm.

PŘI OBOU POVRŠÍCH SÍŤ SZ 6/150-6/150,
NAPOJENÍ NA ZÁKLAD A SOUSEDNÍ STĚNU LEPENÉ TRNY Ø12 PO 300 mm.
DÉLKA TRNU 600 mm, VLEPIT NA HLOUBKU 300 mm.

270
200

ŽULOVÉ DESKY tl.20mm
ZAPUŠTĚNÉ DO STĚNY

ZÁSYP ŠTĚRKEM FR. 16-32mm
150mm

250 250

terén

~1984-2054

~246-316

350 350
700

ŽULOVÉ DESKY tl.20mm
ZAPUŠTĚNÉ DO STĚNY

ZÁSYP ŠTĚRKEM FR. 16–32mm
150mm

terén

$$\sim 246-316 \quad \sim 1984-2054$$

~246-316*

A diagram showing a rectangular area divided into two equal parts by a vertical line. The width of each part is labeled as 350, and the total width is labeled as 700.








LOM 4

LOM 3

235.274

235.274

00

054

3

232.774

278

1179


3959

DOČASNĚ VYBOURANÉ POLE
PO DOKONČENÍ STAVBY OBNOVIT
ZÁKLAD ZŮSTÁVÁ ZACHOVÁN


NOVOU STĚNU KOTVIT DO STÁVAJÍCÍ ZDI POMOCÍ VLEPOVANÉ VÝZTUŽE.
ŽELEZOBETON C25/30-**XC4**-XF1.

NOVOU STĚNU KOTVIT DO STÁVAJÍCÍ ZDI POMOCÍ VLEPOVANÉ VÝZTUŽE.
ŽELEZOBETON C25/30-**XC4**-XF1.


ROZMÍSTĚNÍ ŽULOVÝCH DESEK

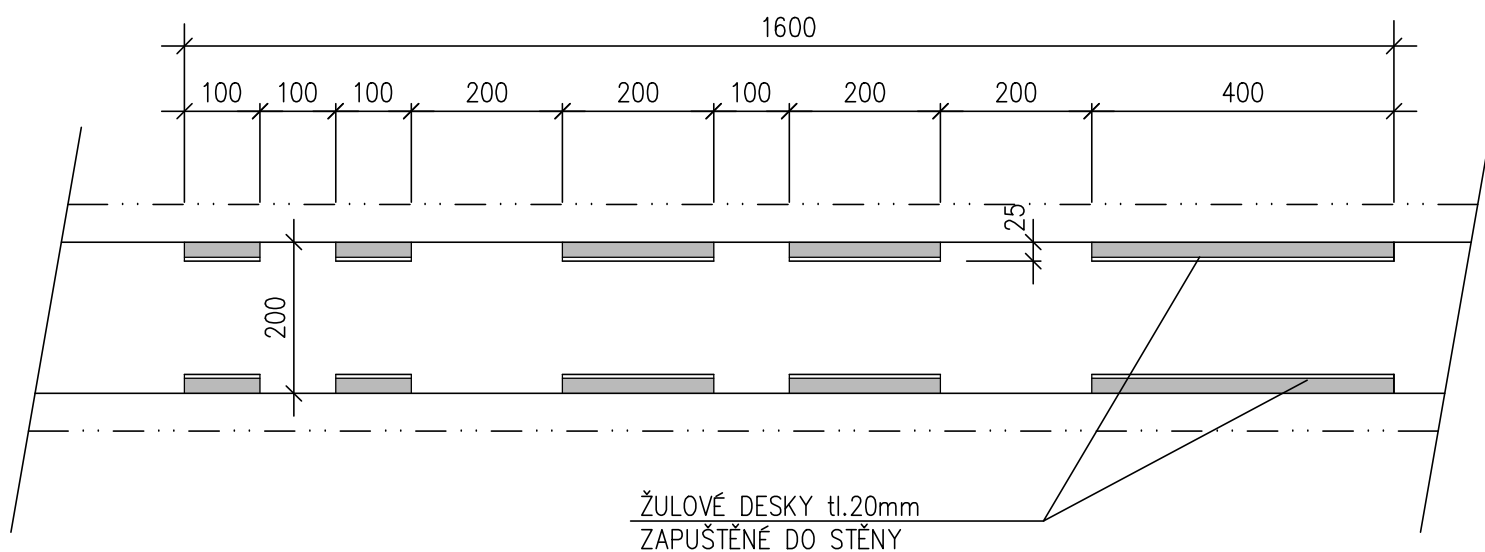

DETAIL KRYCÍ DESKY M. 1:5

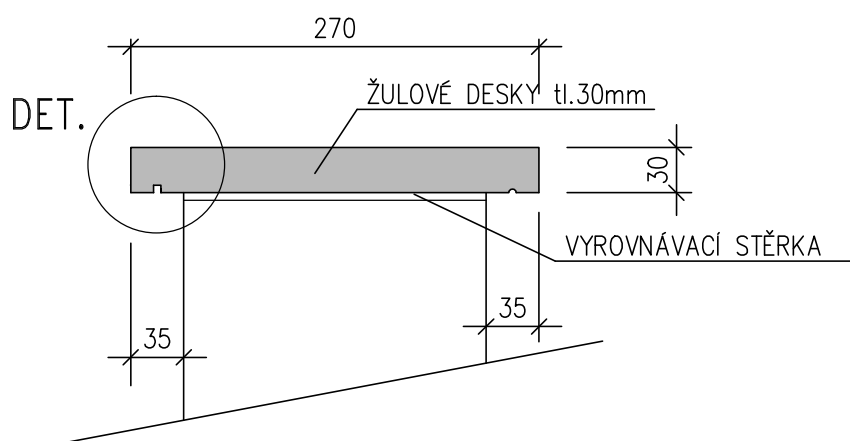

DETAIL M. 1:1

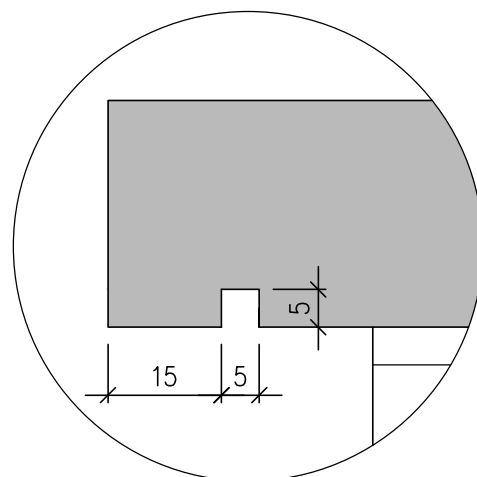

ŽULOVÉ DESKY TL. 20mm RESP. 30 mm, LOM VAHLOVICE
POVRCHOVÁ ÚPRAVA DESEK: BROUŠENÉ, SMIRKOVANÉ