


PŮDORYS SUTERÉNU

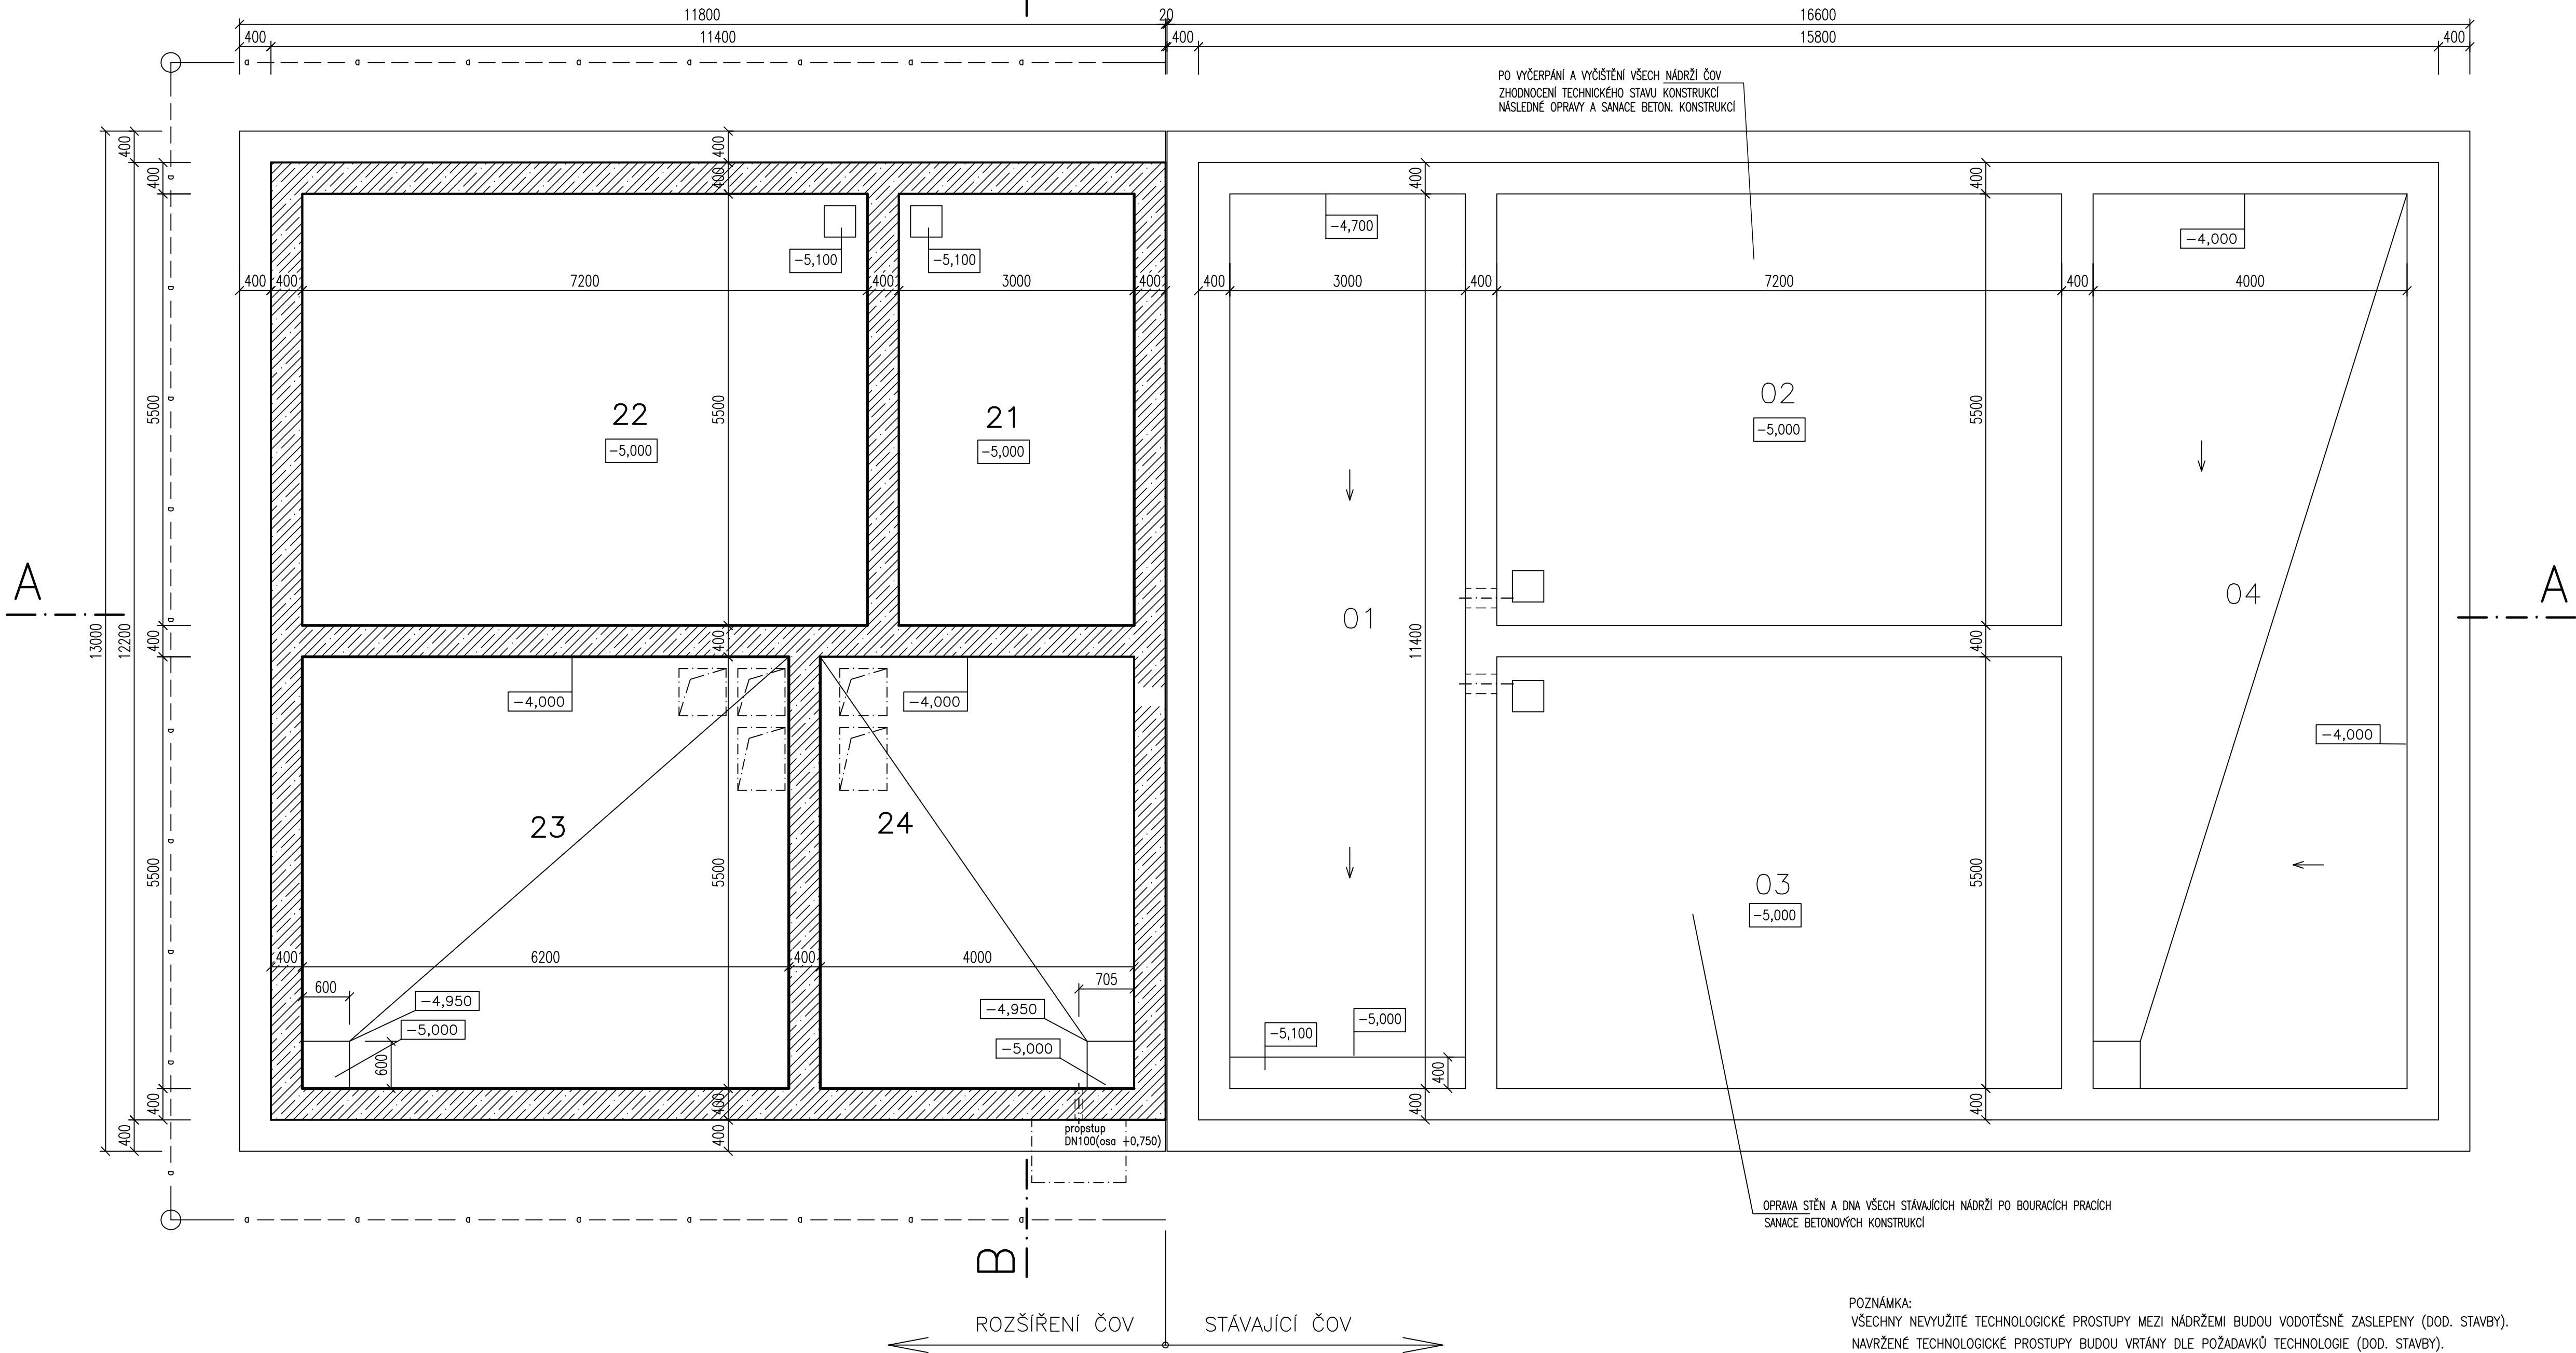

LEGENDA MATERIÁLŮ

- STÁVAJÍCÍ KONSTRUKCE
- ŽELEZOBETON
- ZDIVO Z NOSNÝCH CIHEL DĚROVANÝCH tl.400mm P10 NA MALTU M5,0
- ZDIVO Z NOSNÝCH CIHEL DĚROVANÝCH tl.300mm P10 NA MALTU M5,0
- PROSTÝ BETON
- NÁSYP
- ŠTĚRKOPISKOVÝ PODSYP
- ROSTLÝ TERÉN

LEGENDA MÍSTNOSTÍ

Č.M.	NÁZEV MÍSTNOSTI	PLOCHA m2	DRUH PODLAHY	POVRCHY STĚN
01	DENITRIFIKACE	34,2	SPÁDOVÝ BETON	
02	AKTIVACE	39,6		
03	AKTIVACE	39,6		
04	KALOVÁ JÍMKA	45,6	SPÁDOVÝ BETON	
11	CHODBA	5,4	KERAM. DLAŽBA	
12	VELÍN	8,7	KERAM. DLAŽBA	
13	UMÝVÁRNA	3,2	KERAM. DLAŽBA	KERAM. OBKL. v=1,8m
14	ŠATNA	3,2	KERAM. DLAŽBA	
15	WC	1,4	KERAM. DLAŽBA	KERAM. OBKL. v=1,8m
16	SKLAD	4,7	BETON + NÁTĚR	
17	DMYCHÁRNA	12,1	BETON + NÁTĚR	ZVUKOIZOL. OBKLAD

Č.M.	NÁZEV MÍSTNOSTI	PLOCHA m2	POVRCH PODLAHY	POVRCHY STĚN
21	DENITRIFIKACE	14,2	SPÁDOVÝ BETON	
22	AKTIVACE	39,6		
23	KALOVÁ JÍMKA	34,1	SPÁDOVÝ BETON	
24	VYROVNÁVACÍ JÍMKA	22,0	SPÁDOVÝ BETON	
25	LISOVNA	69,8	KERAM. DLAŽBA	KERAM. OBKL. v=3,6m
26	PRÍSTŘEŠEK PRO KONTEJNER	24,3	SPÁDOVÝ BETON	

±0,000 = 362,66 m.n.m.

VYPRACOVAL ING. MAREŠ	PROJEKTANT ING. DALÍK	HLAV. INŽ. PROJEKTU ING. DALÍK	AUTORIZOVANÁ OSOBA ING. DALÍK	PIK VÍTEK inženýrská a projektová kancelář
INVESTOR OBEC JENEČ	OsRP ČERNOŠICE	KÚ STŘEDOČESKÝ		
NÁZEV STAVBY JENEČ ROZŠÍŘENÍ A INTENZIFIKACE ČOV				ATELIER PRAHA DATUM 10/2020 STUPEŇ DPS FORMÁT 10 A4 MĚŘITKO 1 : 50 SOUBOR
OBSAH VÝKRESU PŮDORYS SUTERÉNU				ZAK. ČÍSLO 20-083 ČÍS. VÝKRESU D.1.1.3

POZNÁMKA:
VŠECHNY NEVYUŽITÉ TECHNOLOGICKÉ PROSTUPY MEZI NÁDRŽEMI BUDOU VODOTĚSNĚ ZASLEPENY (DOD. STAVBY).
NAVRŽENÉ TECHNOLOGICKÉ PROSTUPY BUDOU VRTÁNY DLE POŽADAVKŮ TECHNOLOGIE (DOD. STAVBY).
NOVÁ TECHNOLOGIE (LÁVKY, JEŘÁBKY, ČERPADLA, MICHADLA APOD.) BUDOU SAMOSTATNOU DODÁVKOU TECHNOLOGIE.
U STÁVAJÍCÍHO OBJEKTU BUDE PROVEDENA OPRAVA STĚN A DNA NÁDRŽÍ PO BOURACÍCH PRACÍCH VČETNĚ SANACE BETONOVÝCH KONSTRUKCÍ