


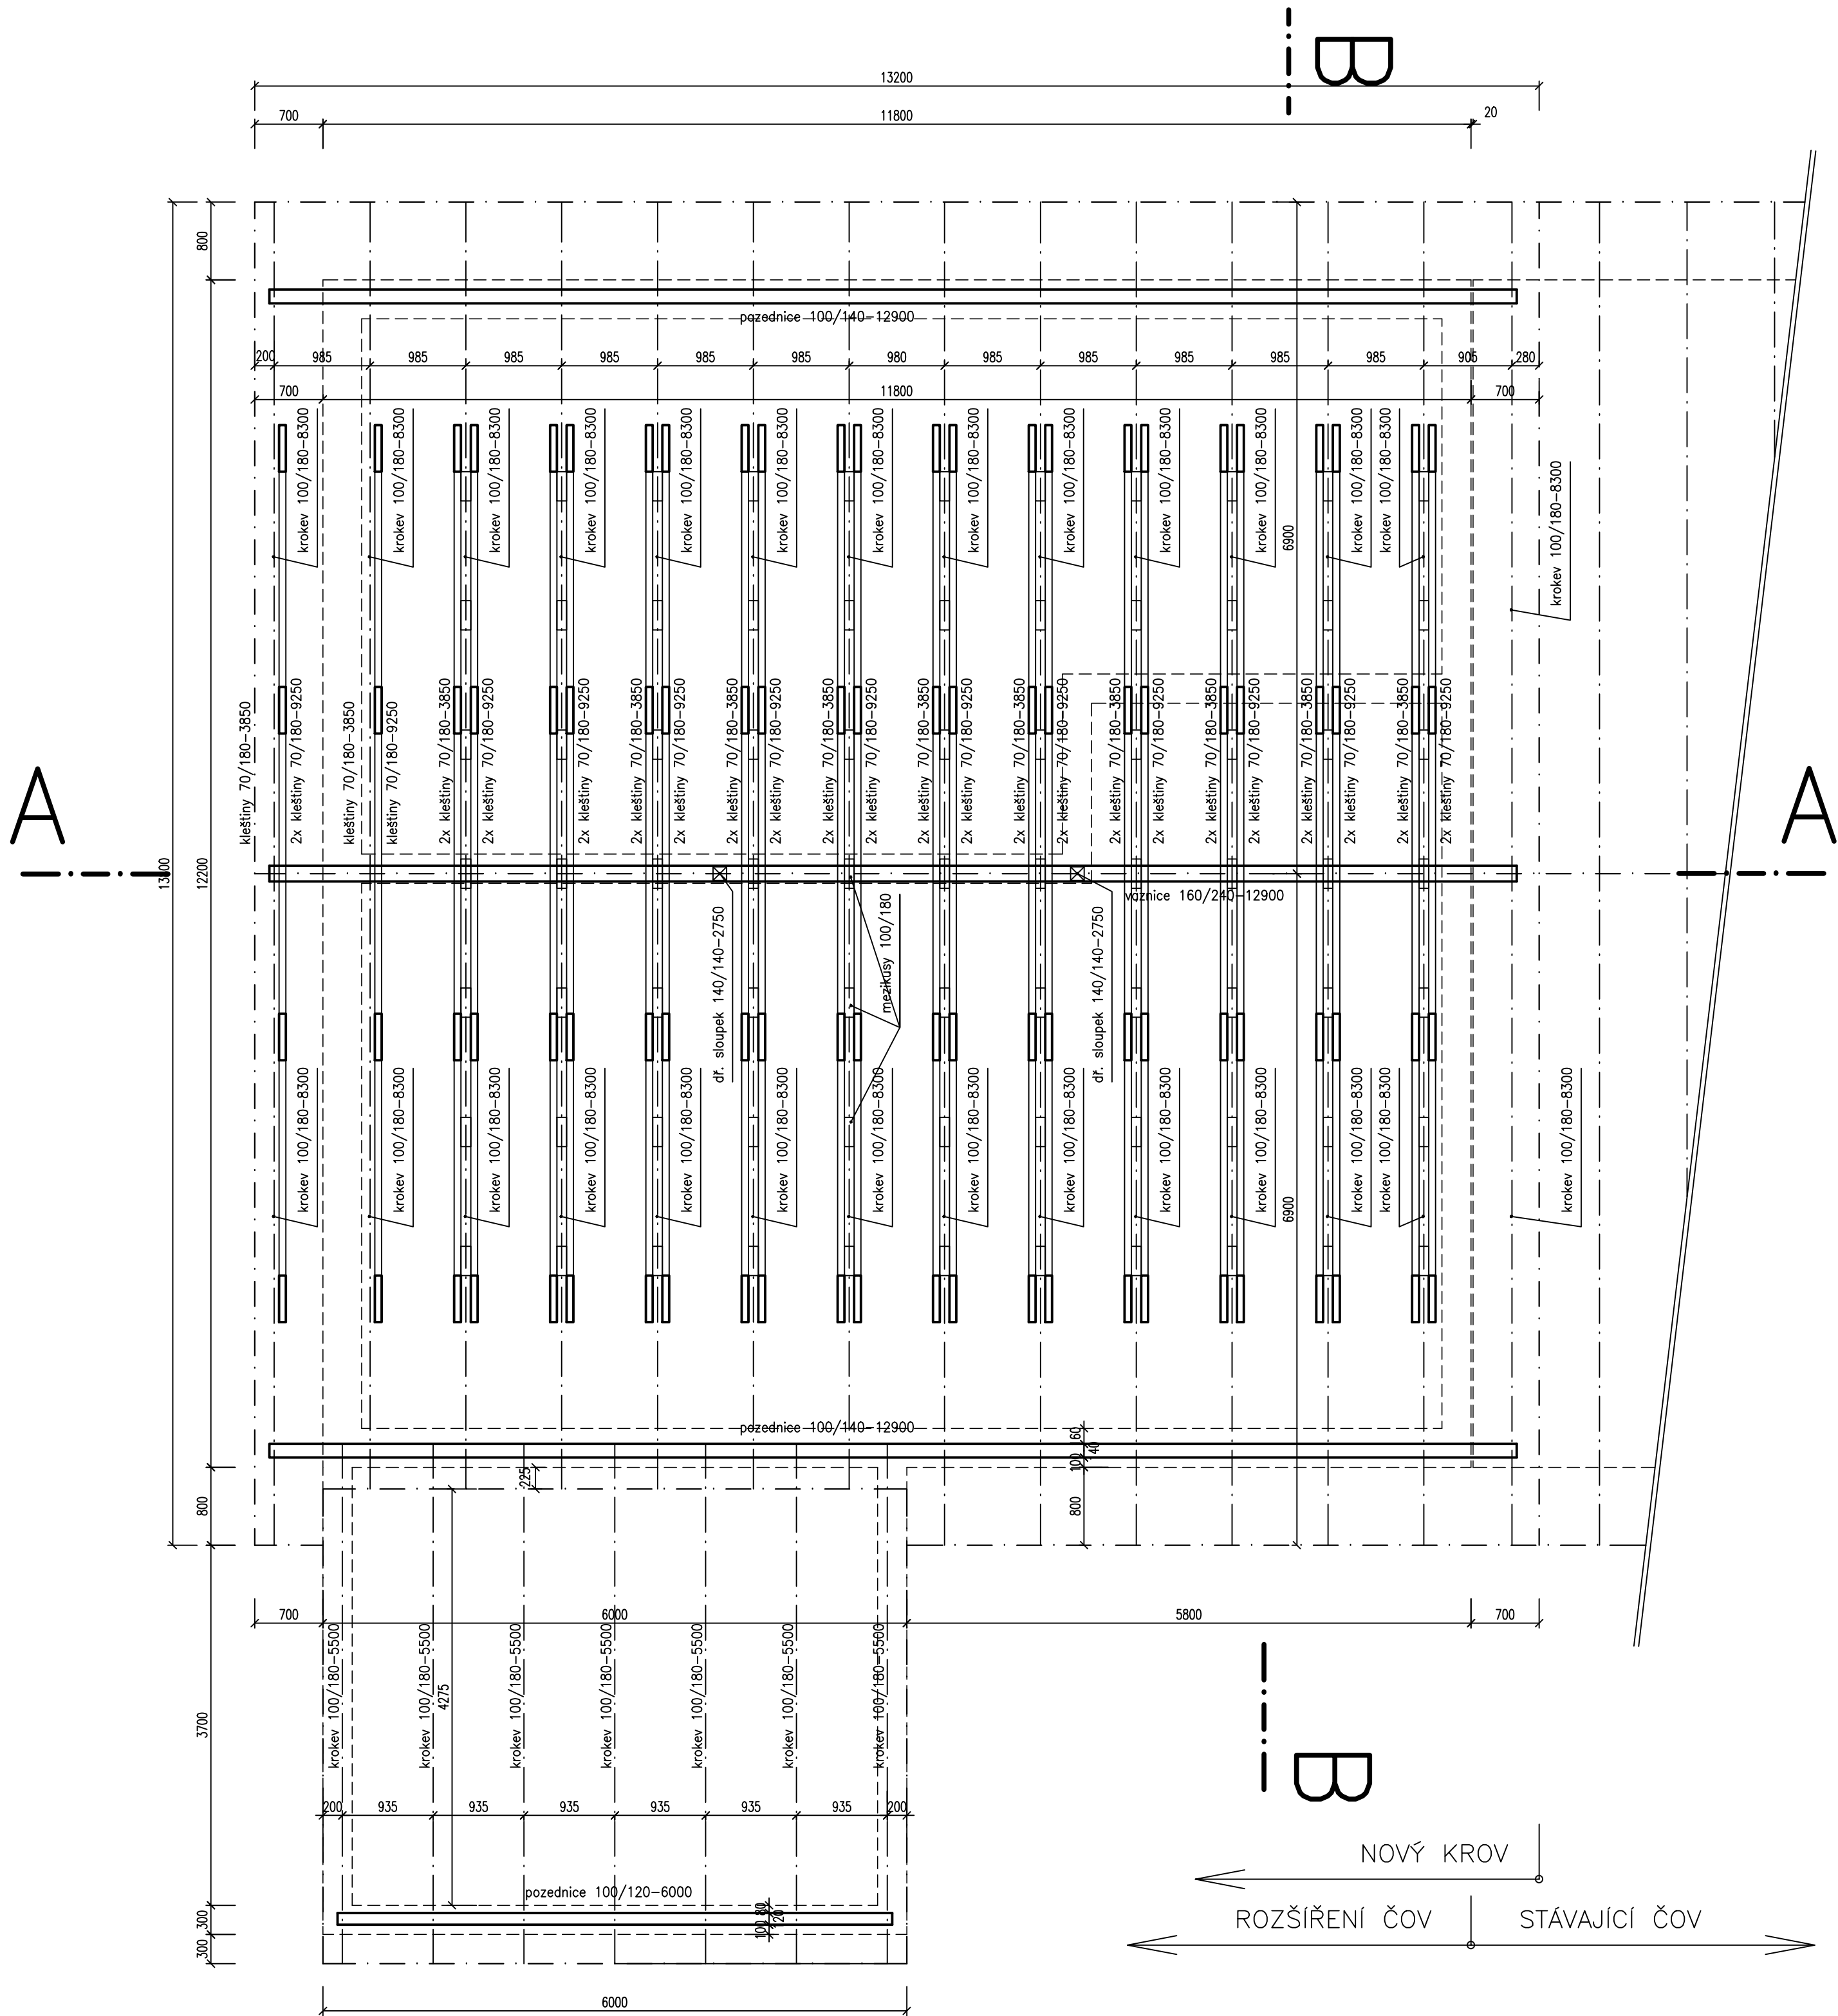

TESAŘSKÉ KONSTRUKCE									
POLOŽKA	POPIS	ROZMĚR (mm)		DĚLKA / 1 ks (m)	POČET ks	CELKEM		CELKEM m3	CELKEM m3
		Š	V			bm	bm		
1	Krokov	100	180	8,300	28	232,40	232,40	4,183	4,183
	řezivo tř. S 10 (C24)	100	180	5,500	7	38,50	38,50	0,693	0,693
2	Pozednice	100	140	12,900	2	25,80	25,80	0,361	0,361
	řezivo tř. S 10 (C24)	100	120	6,000	1	6,00	6,00	0,072	0,072
3	Vaznice	160	240	12,900	1	12,90	12,90	0,495	0,495
	řezivo tř. S 13 (C30)								
4	Kleštiny	70	180	9,250	24	222,00	222,00	2,797	2,797
	řezivo tř. S 10 (C24)	70	180	3,850	24	92,40	92,40	1,164	1,164
5	Sloupky	140	140	2,750	2	5,50	5,50	0,108	0,108
	řezivo tř. S 10 (C24)								
6	Mezikusy	100	180	0,300	81	24,30	24,30	0,437	0,437
CELKEM (dřevo)									10,311
Poznámky									
- Součástí krovu bude i dřevěný záklop, latě a zavětrování. Tyto prvky budou napočítány na celkovou plochu střechy									
- Ve výpisu není počítáno se spojovacími prvky jednotlivých částí jako jsou např. hřebíky, vruty, spojovací šrouby a další.									
- Je nutno nacenit jako komplet.									
- Prvky jsou vykazány pro rozpočet (objemově), a proto musí být před výrobou zaměřeny dle skutečných rozměrů na stavbě									

POZNÁMKY

- MEZI SPODNÍ KLEŠTINY BUDOU VLOŽENY MEZIKUSY 100x180x300mm š1500mm
- PŘES KTERÉ BUDE KOTVENO K ŽB VĚNCI
- PŘI HORNÍ HRANĚ SPODNÍCH KLEŠTIN MIMO PODHLED BUDE DIAGONÁLNÍ ZAVĚTROVÁNÍ PRKNY tl.24mm

±0,000 = 362,66 m.n.m.

VYPRACOVAL	PROJEKTANT	HLAV. INŽ. PROJEKTU	AUTORIZOVANÁ OSOBA	PIK VÍTEK Inženýrská a projektová kancelář	
ING. MAREŠ	ING. DALÍK	ING. DALÍK	ING. VÍTEK		
INVESTOR OBEC JENEČ		OsRP ČERNOŠICE	KÚ STŘEDOČESKÝ		
NÁZEV STAVBY JENEČ ROZŠÍŘENÍ A INTENZIFIKACE ČOV				ATELIER	PRAHA
				DATUM	10/2020
				STUPEŇ	DPS
				FORMÁT	6 A4
				MĚŘÍTKO	1 : 50
				SOUBOR	
OBSAH VÝKRESU S0 02 PŮDORYS KROVU				ZAK. ČÍSLO	ČÍS. VÝKRESU
				20-083	D.1.1.5