
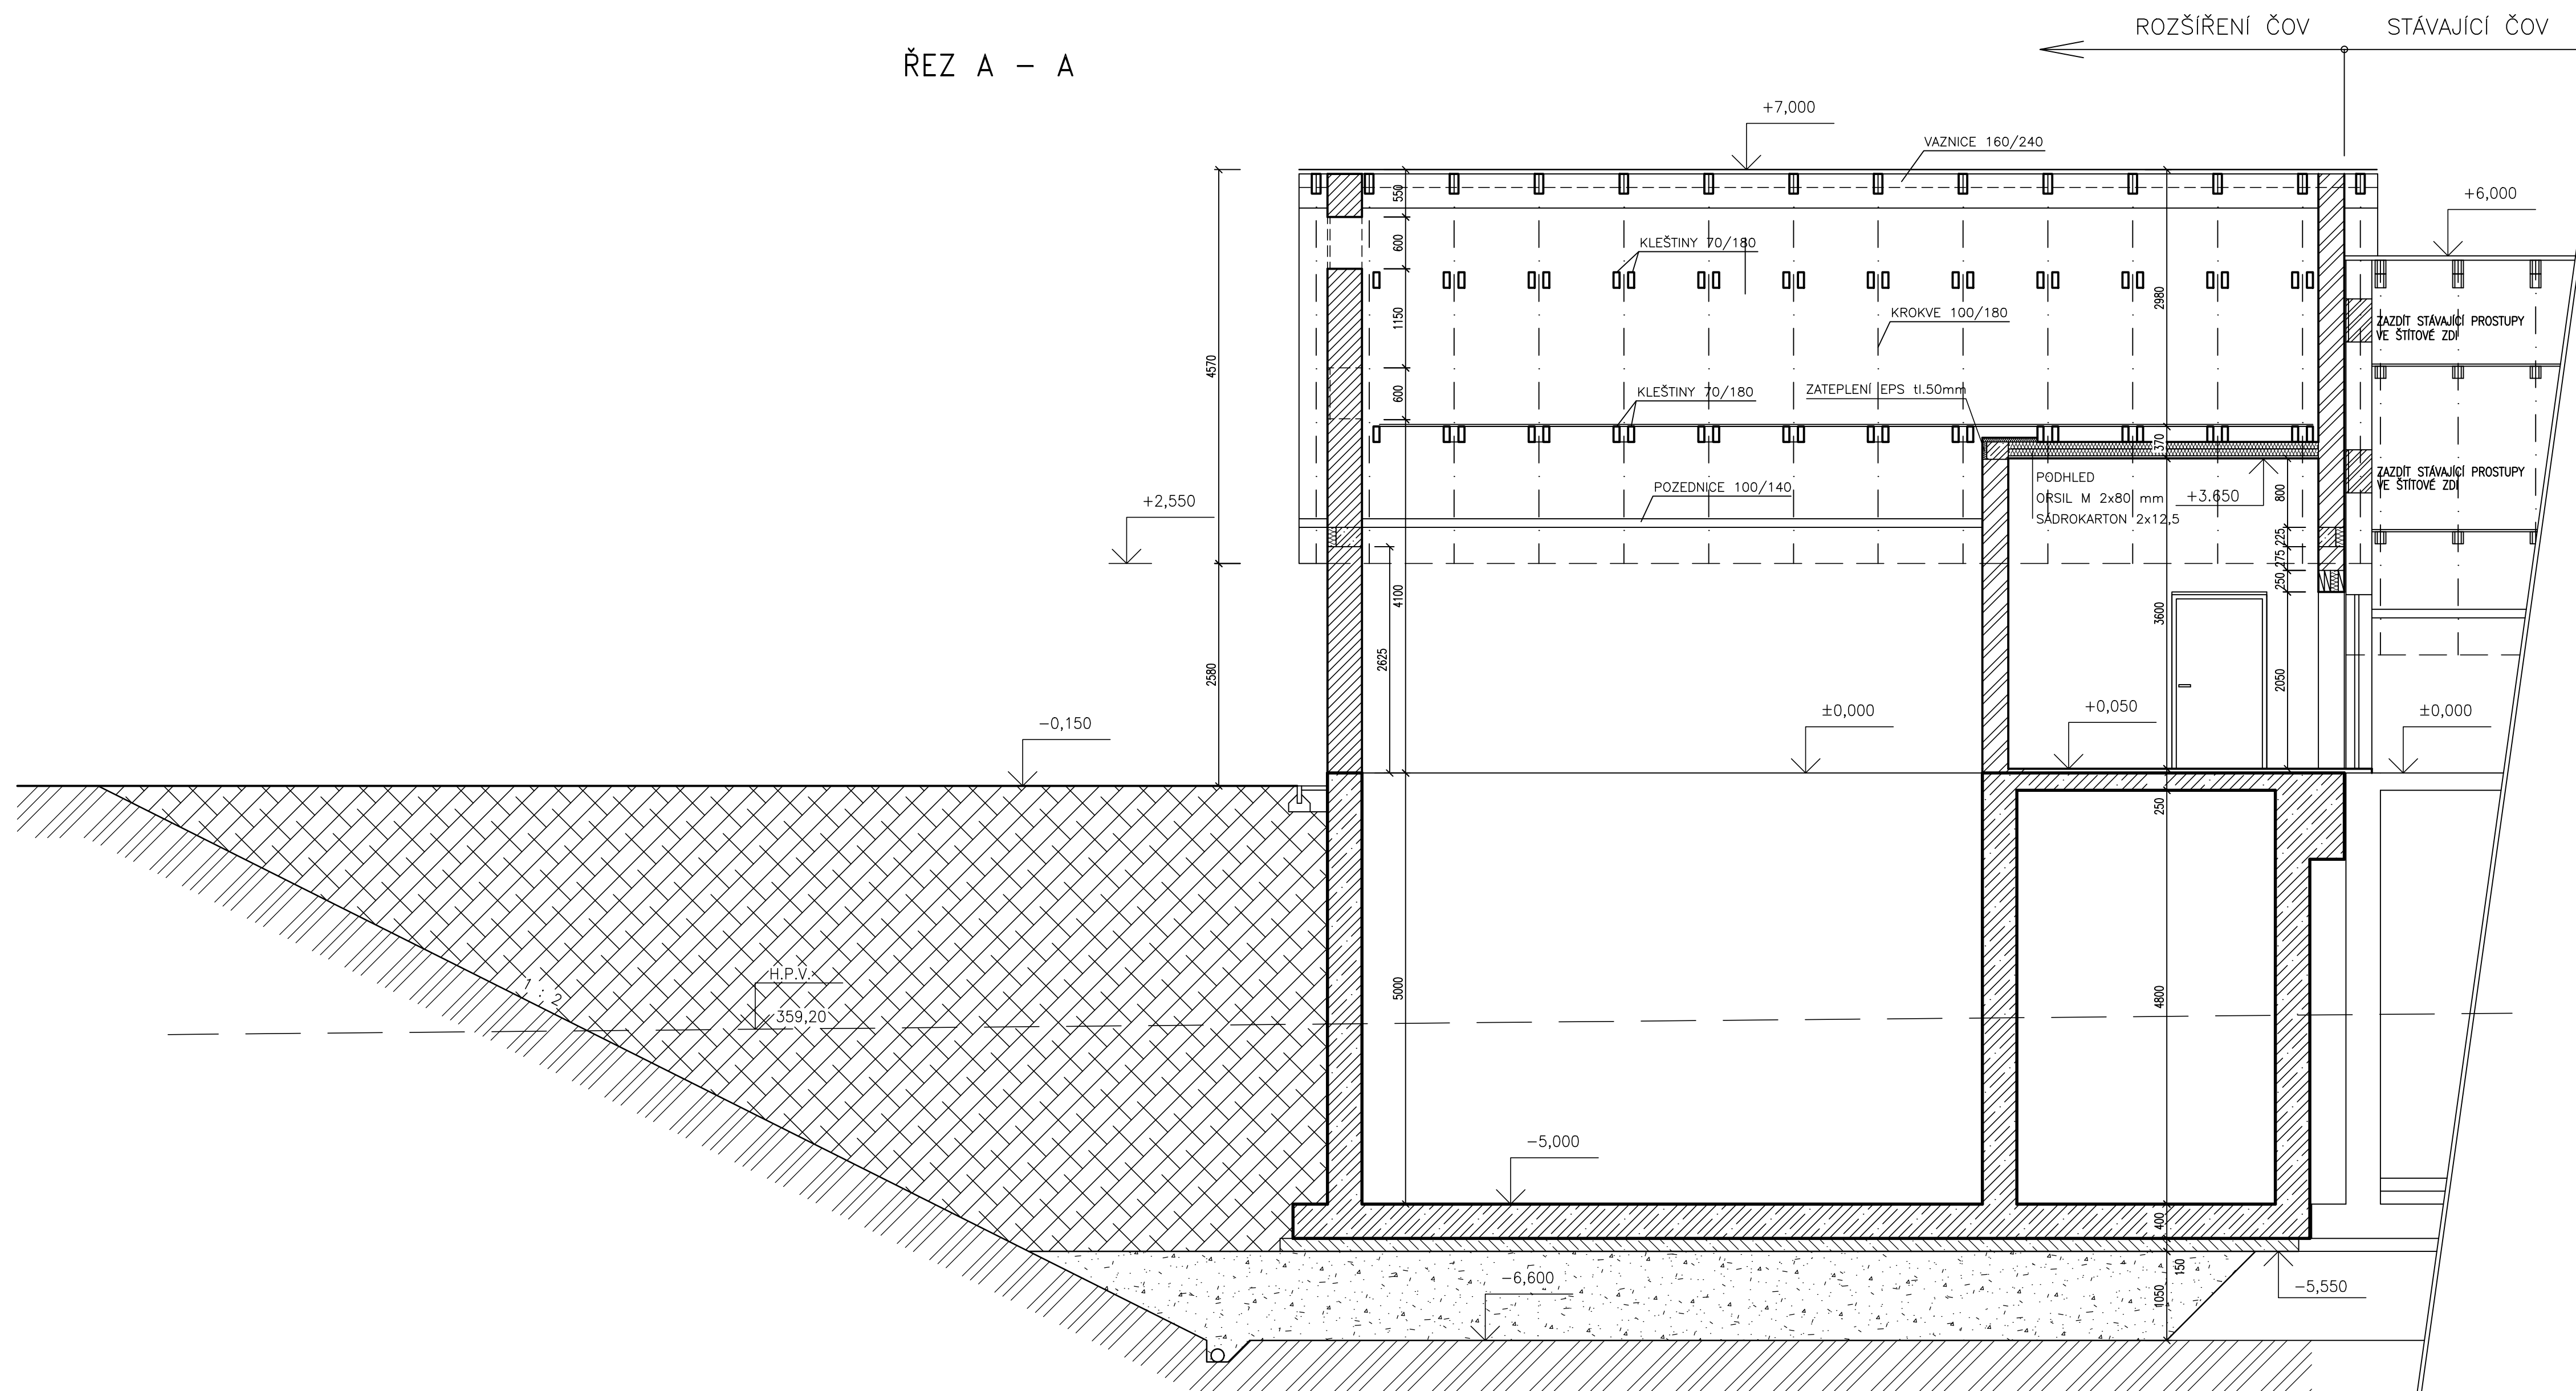
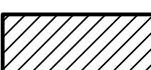
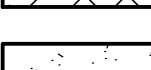


ŘEZ A – A

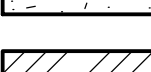

LEGENDA MATERIÁLŮ

- | | |
|---|---|
|  | STÁVAJÍCÍ KONSTRUKCE |
|  | ŽELEZOBETON |
|  | ZDVO Z NOSNÝCH CIHEL DĚROVANÝCH
tl.400mm P10 NA MALTU M5,0 |
|  | ZDVO Z NOSNÝCH CIHEL DĚROVANÝCH
tl.300mm P10 NA MALTU M5,0 |
|  | PROSTÝ BETON |
|  | NÁSYP |
|  | ŠTĚRKOPÍSKOVÝ PODSYP |
|  | ROSTLÝ TERÉN |

POZNÁMKA:
VŠECHNÉ NEVYUŽITÉ TECHNOLOGICKÉ PROSTUPY MEZI NÁDRŽEMI BUDOU VODOTĚSNĚ ZASLEPENY (DOD. STAVBY).
NÁVRŽENÉ TECHNOLOGICKÉ PROSTUPY BUDOU VRTÁNY DLE POŽADAVKŮ TECHNOLOGIE (DOD. STAVBY).
NOVÁ TECHNOLOGIE (LÁVKY, JEŘÁBKY, ČERPADLA, MÍCHADLA APOD.) BUDOU SAMOSTATNOU DODÁVKOU TECHNOLOGIE.
U STÁVAJÍCÍHO OBJEKTU BUDE PROVEDENA OPRAVA STĚN A DNA NÁDRŽÍ PO BOURACÍCH PRACÍCH VČETNĚ SANACE
BETONOVÝCH KONSTRUKCÍ

$$\pm 0,000 = 362,66 \text{ m.n.m.}$$

VYPRACOVAL		PROJEKTANT	HLAV. INŽ. PROJEKTU	AUTORIZOVANÁ OSOBA	PIK V Í T E K inženýrská a projektová kancelář	
		ING. MAREŠ	ING. DALÍK	ING. DALÍK		
INVESTOR	OBEC JENEČ	OSBP ČERNOŠICE	KÚ STŘEDOČESKÝ			
NÁZEV STAVBY JENEČ ROZŠÍŘENÍ A INTENZIFIKACE ČOV				ATELIER	PRAHA	ČÍS. SOUPRAVY
				DATUM	10/2020	
				STUPEŇ	DPS	
				FORMÁT	8 A4	
				MĚŘÍTKO	1 : 50	
				SOUBOR		
OBSAH VÝKRESU ŘEZ A – A				ZAK. ČÍSLO 20–083	ČÍS. VÝKRESU D.1.1.7	