



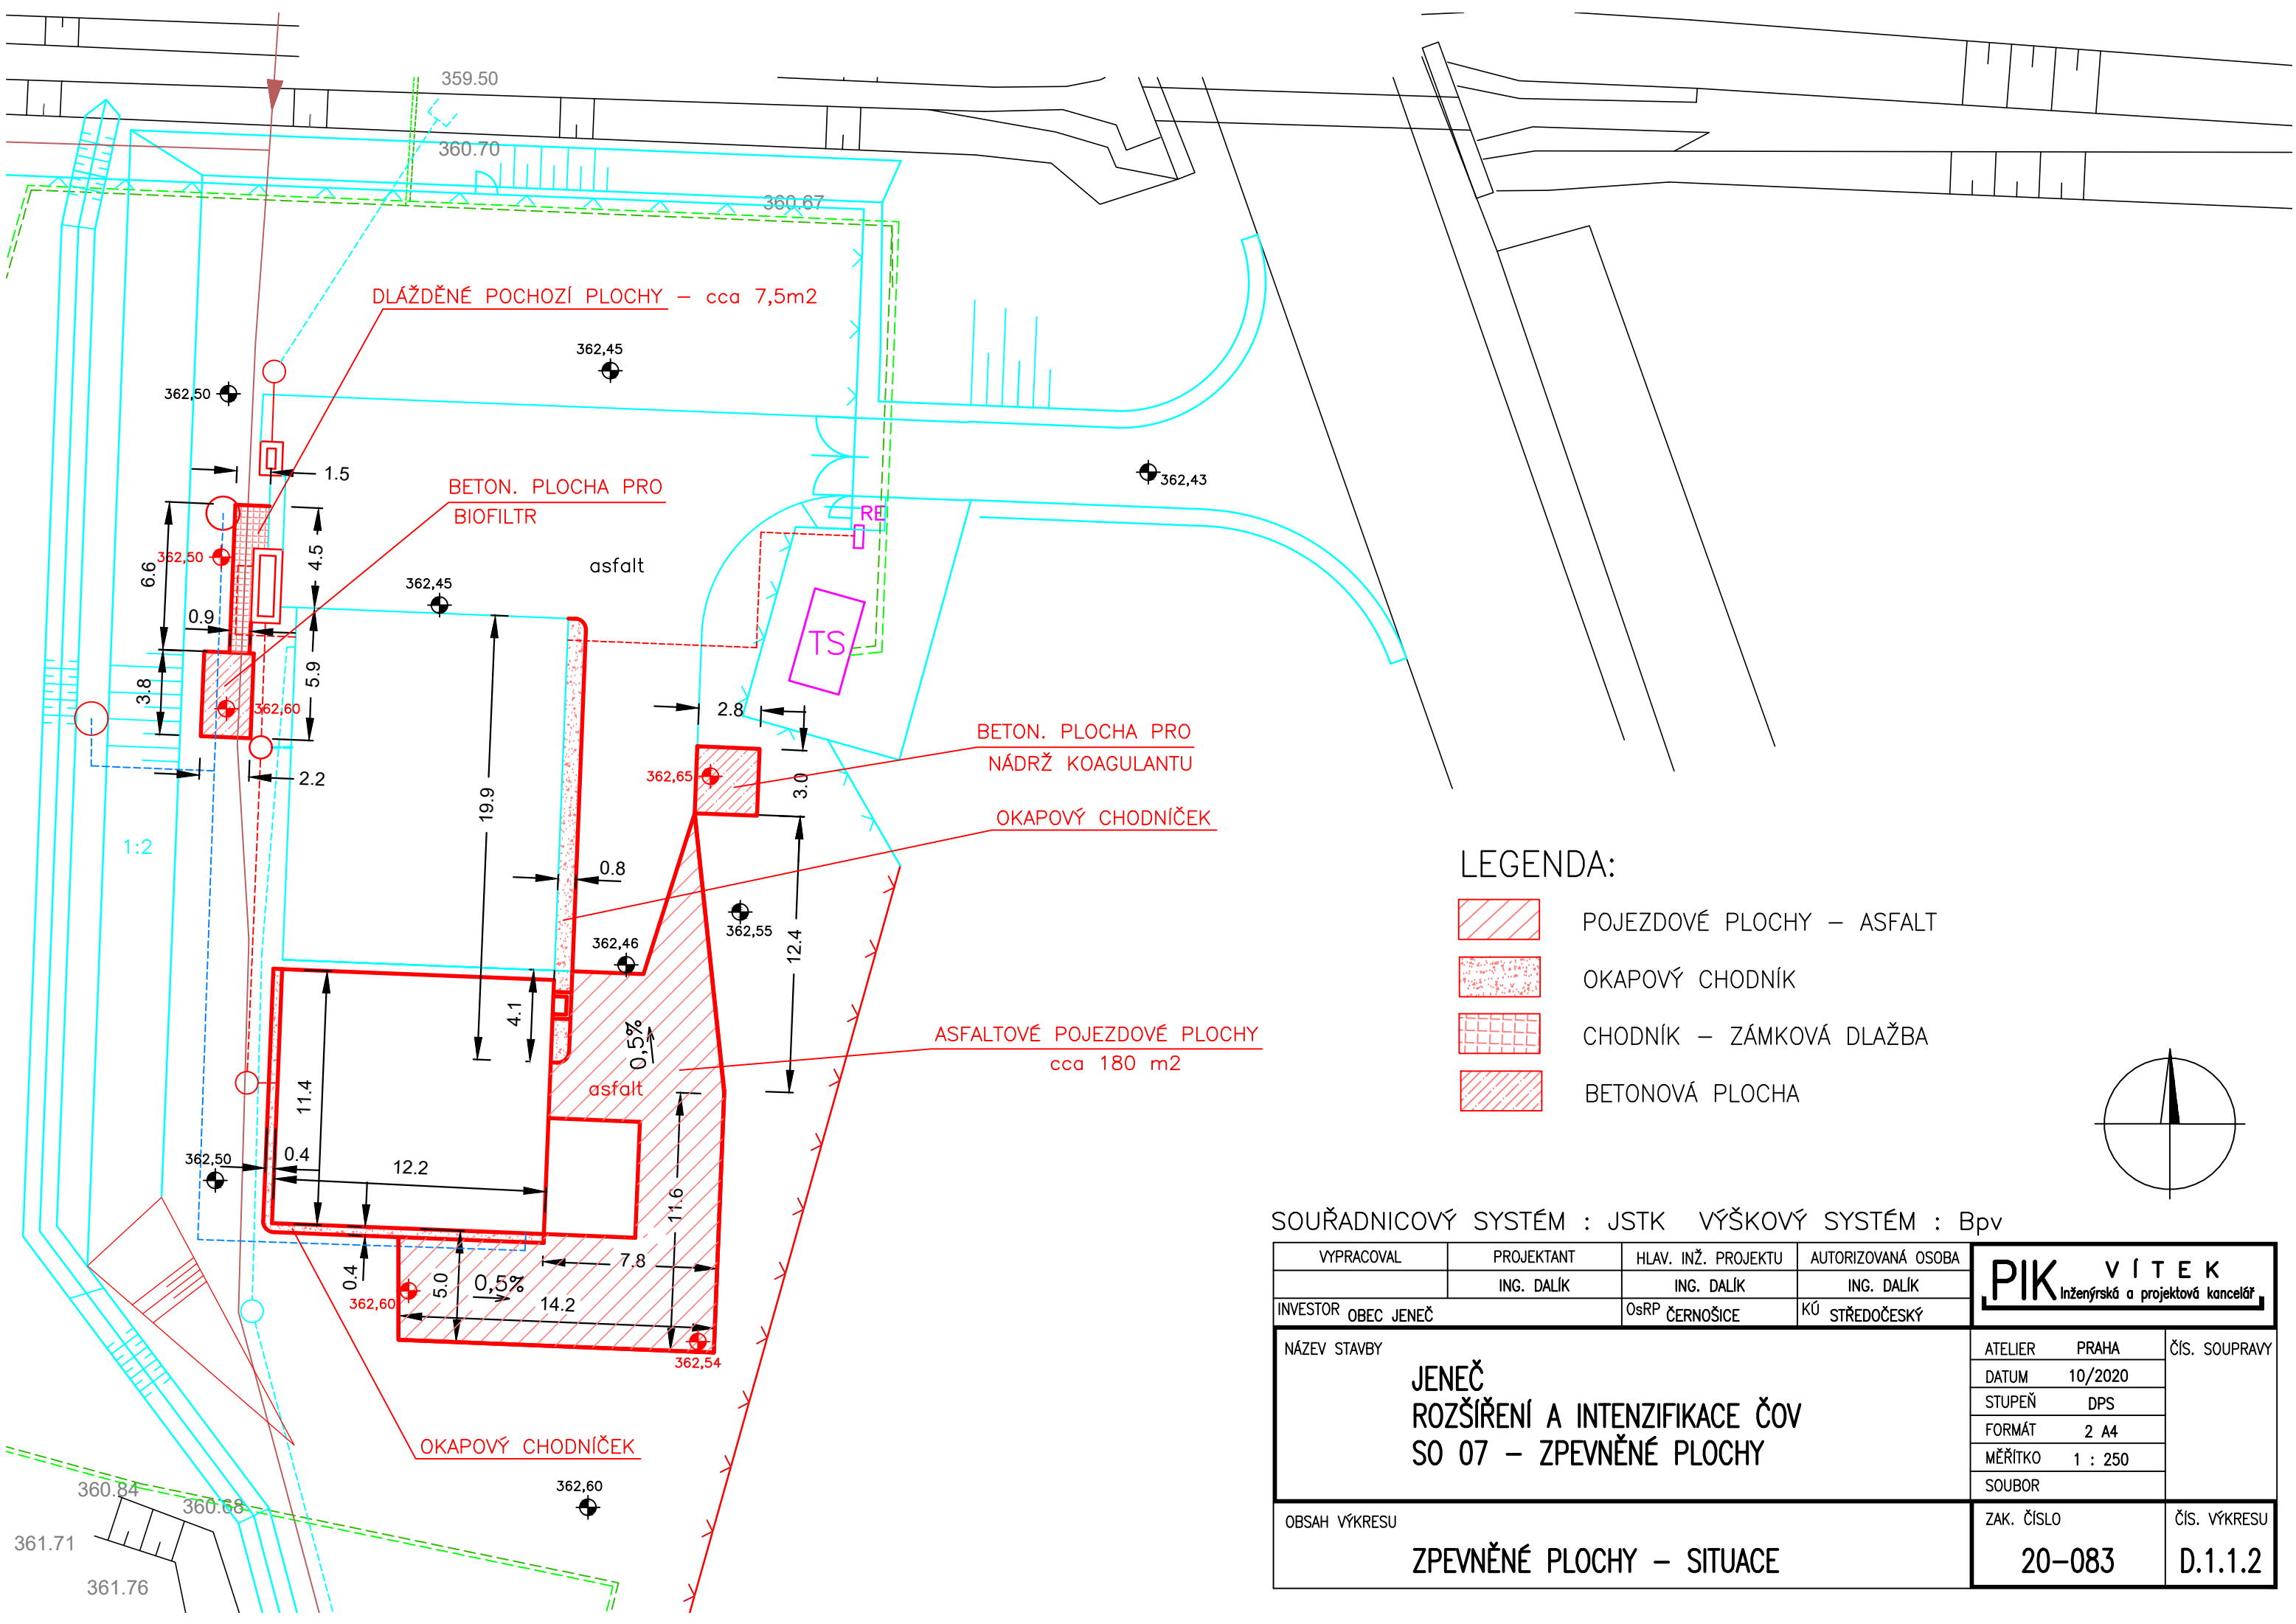

LEGENDA:

- POJEZDOVÉ PLOCHY – ASFALT
- OKAPOVÝ CHODNÍK
- CHODNÍK – ZÁMKOVÁ DLAŽBA
- BETONOVÁ PLOCHA

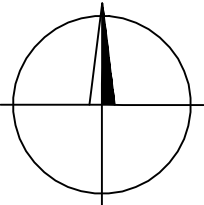

SOUŘADNICOVÝ SYSTÉM : JSTK VÝŠKOVÝ SYSTÉM : Bpv

VYPRACOVAL	PROJEKTANT	HLAV. INŽ. PROJEKTU	AUTORIZOVANÁ OSOBA	PIK V Í T E K Inženýrská a projektová kancelář		
	ING. DALÍK	ING. DALÍK	ING. DALÍK			
INVESTOR OBEC JENEČ		OsRP ČERNOŠICE	KÚ STŘEDOČESKÝ			
NÁZEV STAVBY JENEČ ROZŠÍŘENÍ A INTENZIFIKACE ČOV SO 07 – ZPEVNĚNÉ PLOCHY				ATELIER	PRAHA	ČÍS. SOUPRAVY
				DATUM	10/2020	
				STUPEŇ	DPS	
				FORMÁT	2 A4	
				MĚŘÍTKO	1 : 250	
				SOUBOR		
OBSAH VÝKRESU ZPEVNĚNÉ PLOCHY – SITUACE				ZAK. ČÍSLO		ČÍS. VÝKRESU
				20–083		
						D.1.1.2