


PŮDORYSNÝ ŘEZ A – A

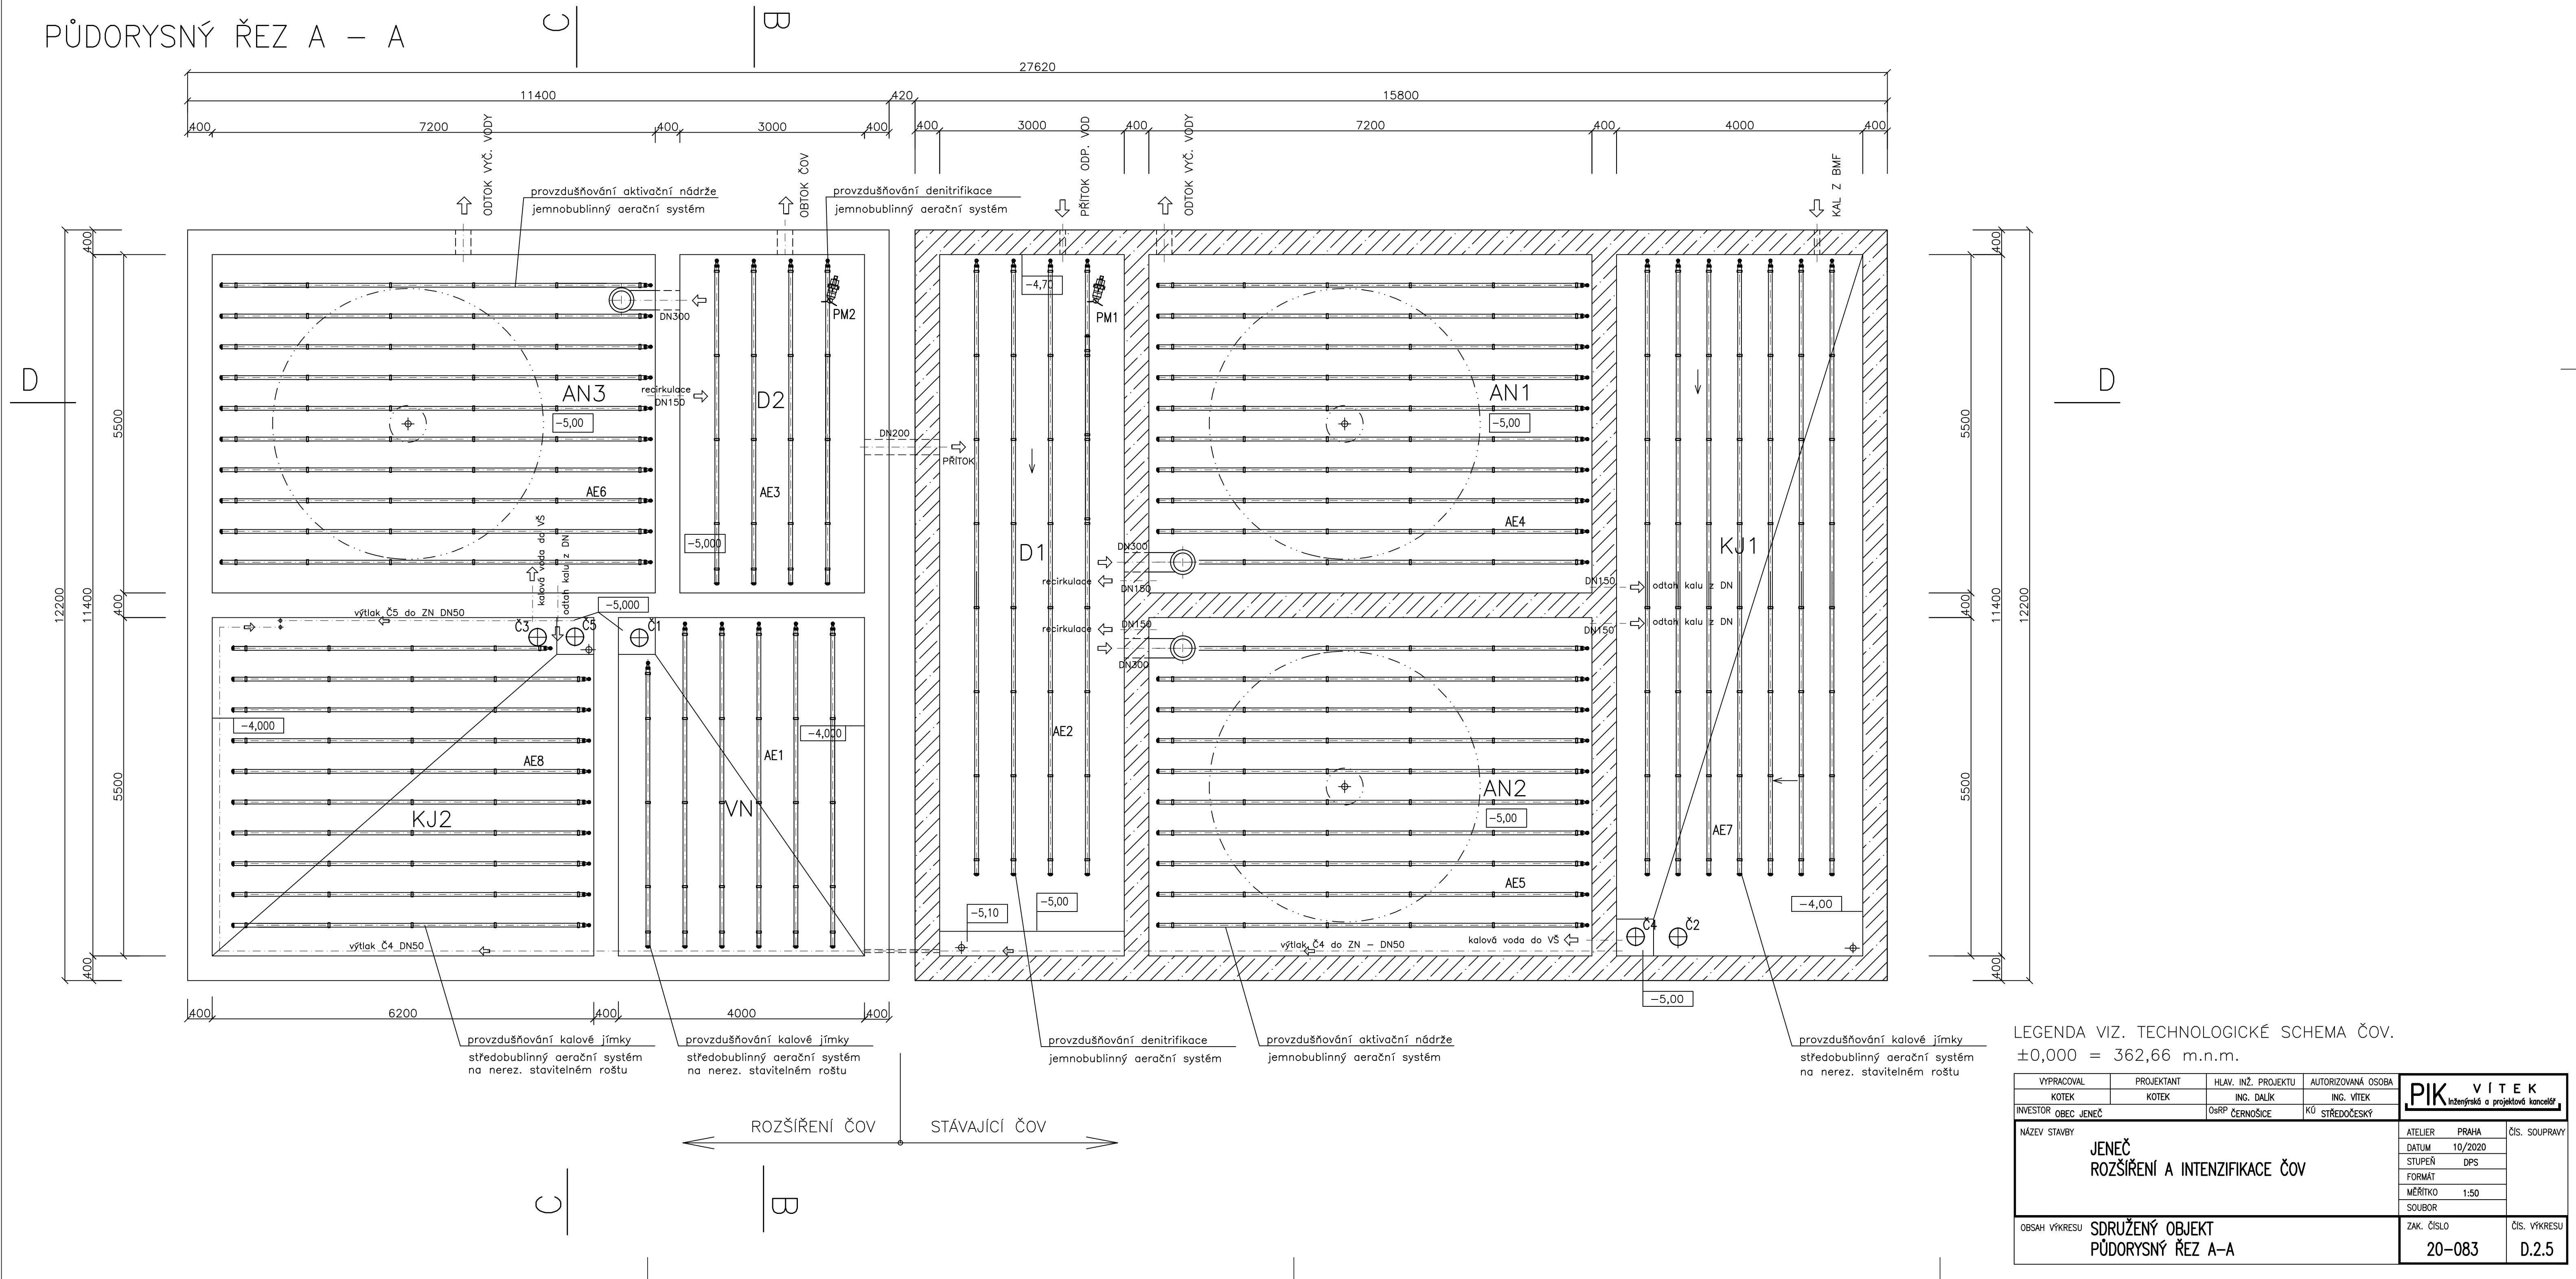

LEGENDA VIZ. TECHNOLOGICKÉ SCHEMA ČOV.
±0,000 = 362,66 m.n.m.

VYPRACOVAL	PROJEKTANT	HLAV. INŽ. PROJEKTU	AUTORIZOVANÁ OSOBA
KOTEK	KOTEK	ING. DALIK	ING. VITEK
INVESTOR	OBEC JENEČ	OsRP ČERNOŠICE	KÚ STŘEDOČESKÝ
NÁZEV STAVBY			
JENEČ ROZŠÍŘENÍ A INTENZIFIKACE ČOV			
OBSAH VÝKRESU			
SDRUŽENÝ OBJEKT PŮDORYSNÝ ŘEZ A-A			
ZAK. ČÍSLO			
20-083			
ČÍS. VÝKRESU			
D.2.5			

ATELIER	PRAHA	ČÍS. SOUPRAVY
DATUM	10/2020	
STUPEŇ	DPS	
FORMÁT		
MĚŘÍTKO	1:50	
SOUBOR		

PIK VITEK
Inženýrská a projektová kancelář