


ŘEZ D – D

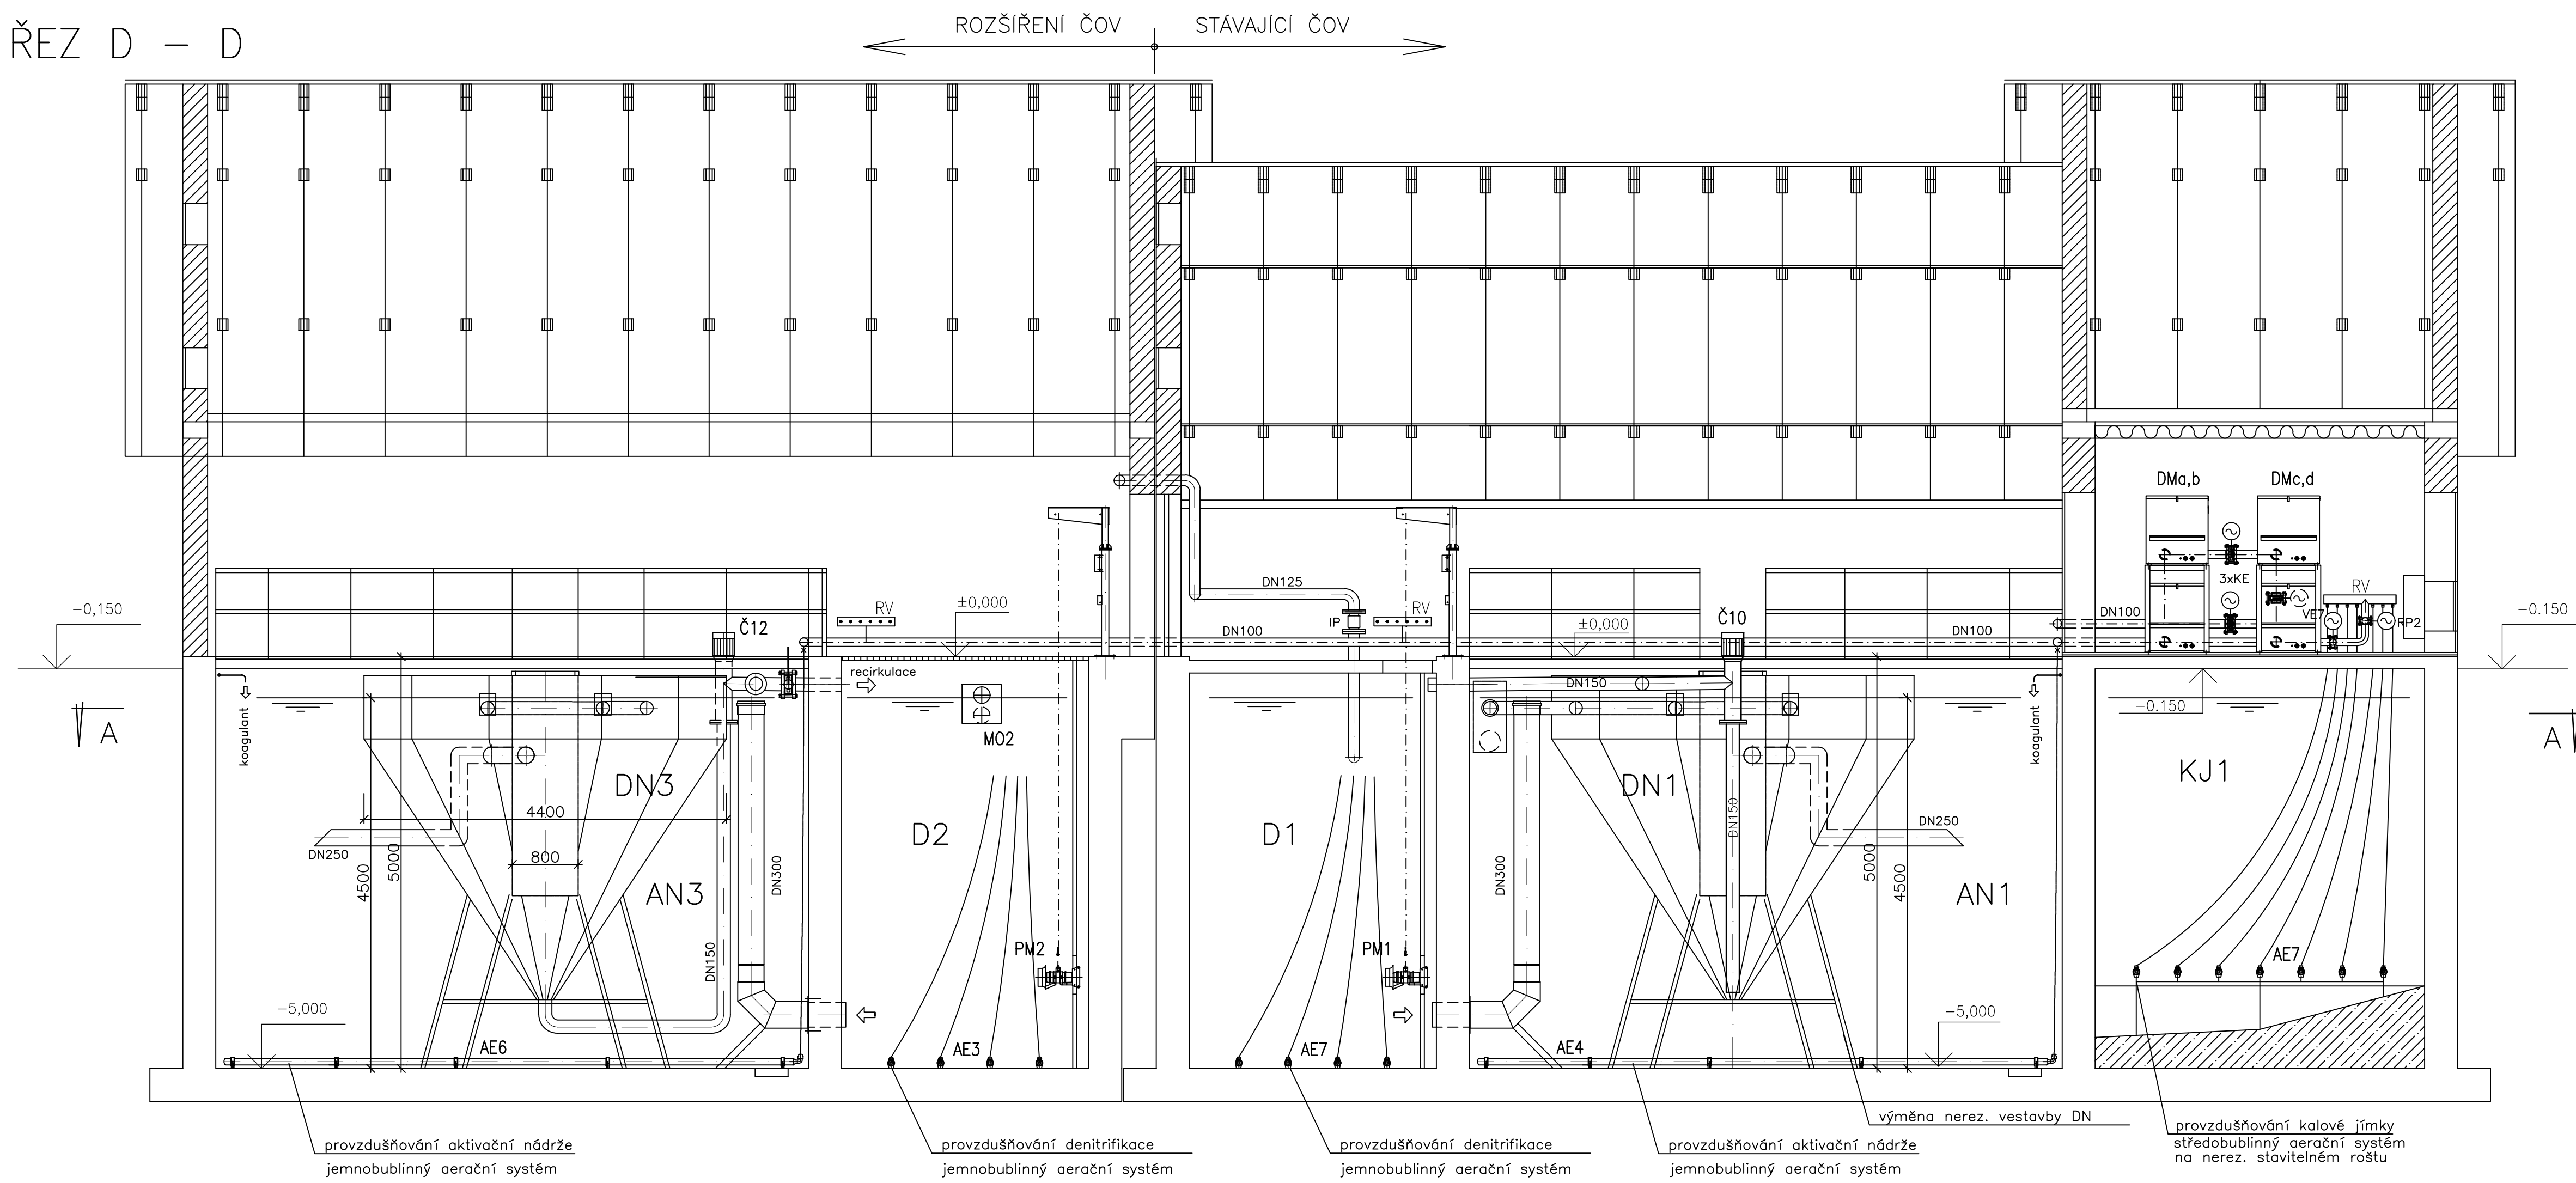

LEGENDA VIZ. TECHNOLOGICKÉ SCHEMA ČOV.
±0,000 = 362,66 m.n.m.

VYPRACOVAL	PROJEKTANT	HLAV. INŽ. PROJEKTU	AUTORIZOVANÁ OSOBA	PIK VÍTEK inženýrská a projektová kancelář	
KOTEK	KOTEK	ING. DALÍK	ING. DALÍK		
INVESTOR OBEC JENEČ		OsRP ČERNOŠICE	KÚ STŘEDOČESKÝ		
NÁZEV STAVBY JENEČ ROZŠÍŘENÍ A INTENZIFIKACE ČOV				ATELIER	PRAHA
				DATUM	10/2020
				STUPEŇ	DPS
				FORMÁT	
				MĚŘÍTKO	1:50
OBSAH VÝKRESU SDRUŽENÝ OBJEKT ŘEZ D-D				SOUBOR	
				ZAK. ČÍSLO	ČÍS. VÝKRESU
				20-083	D.2.7