


PŮDORYS 1.NP

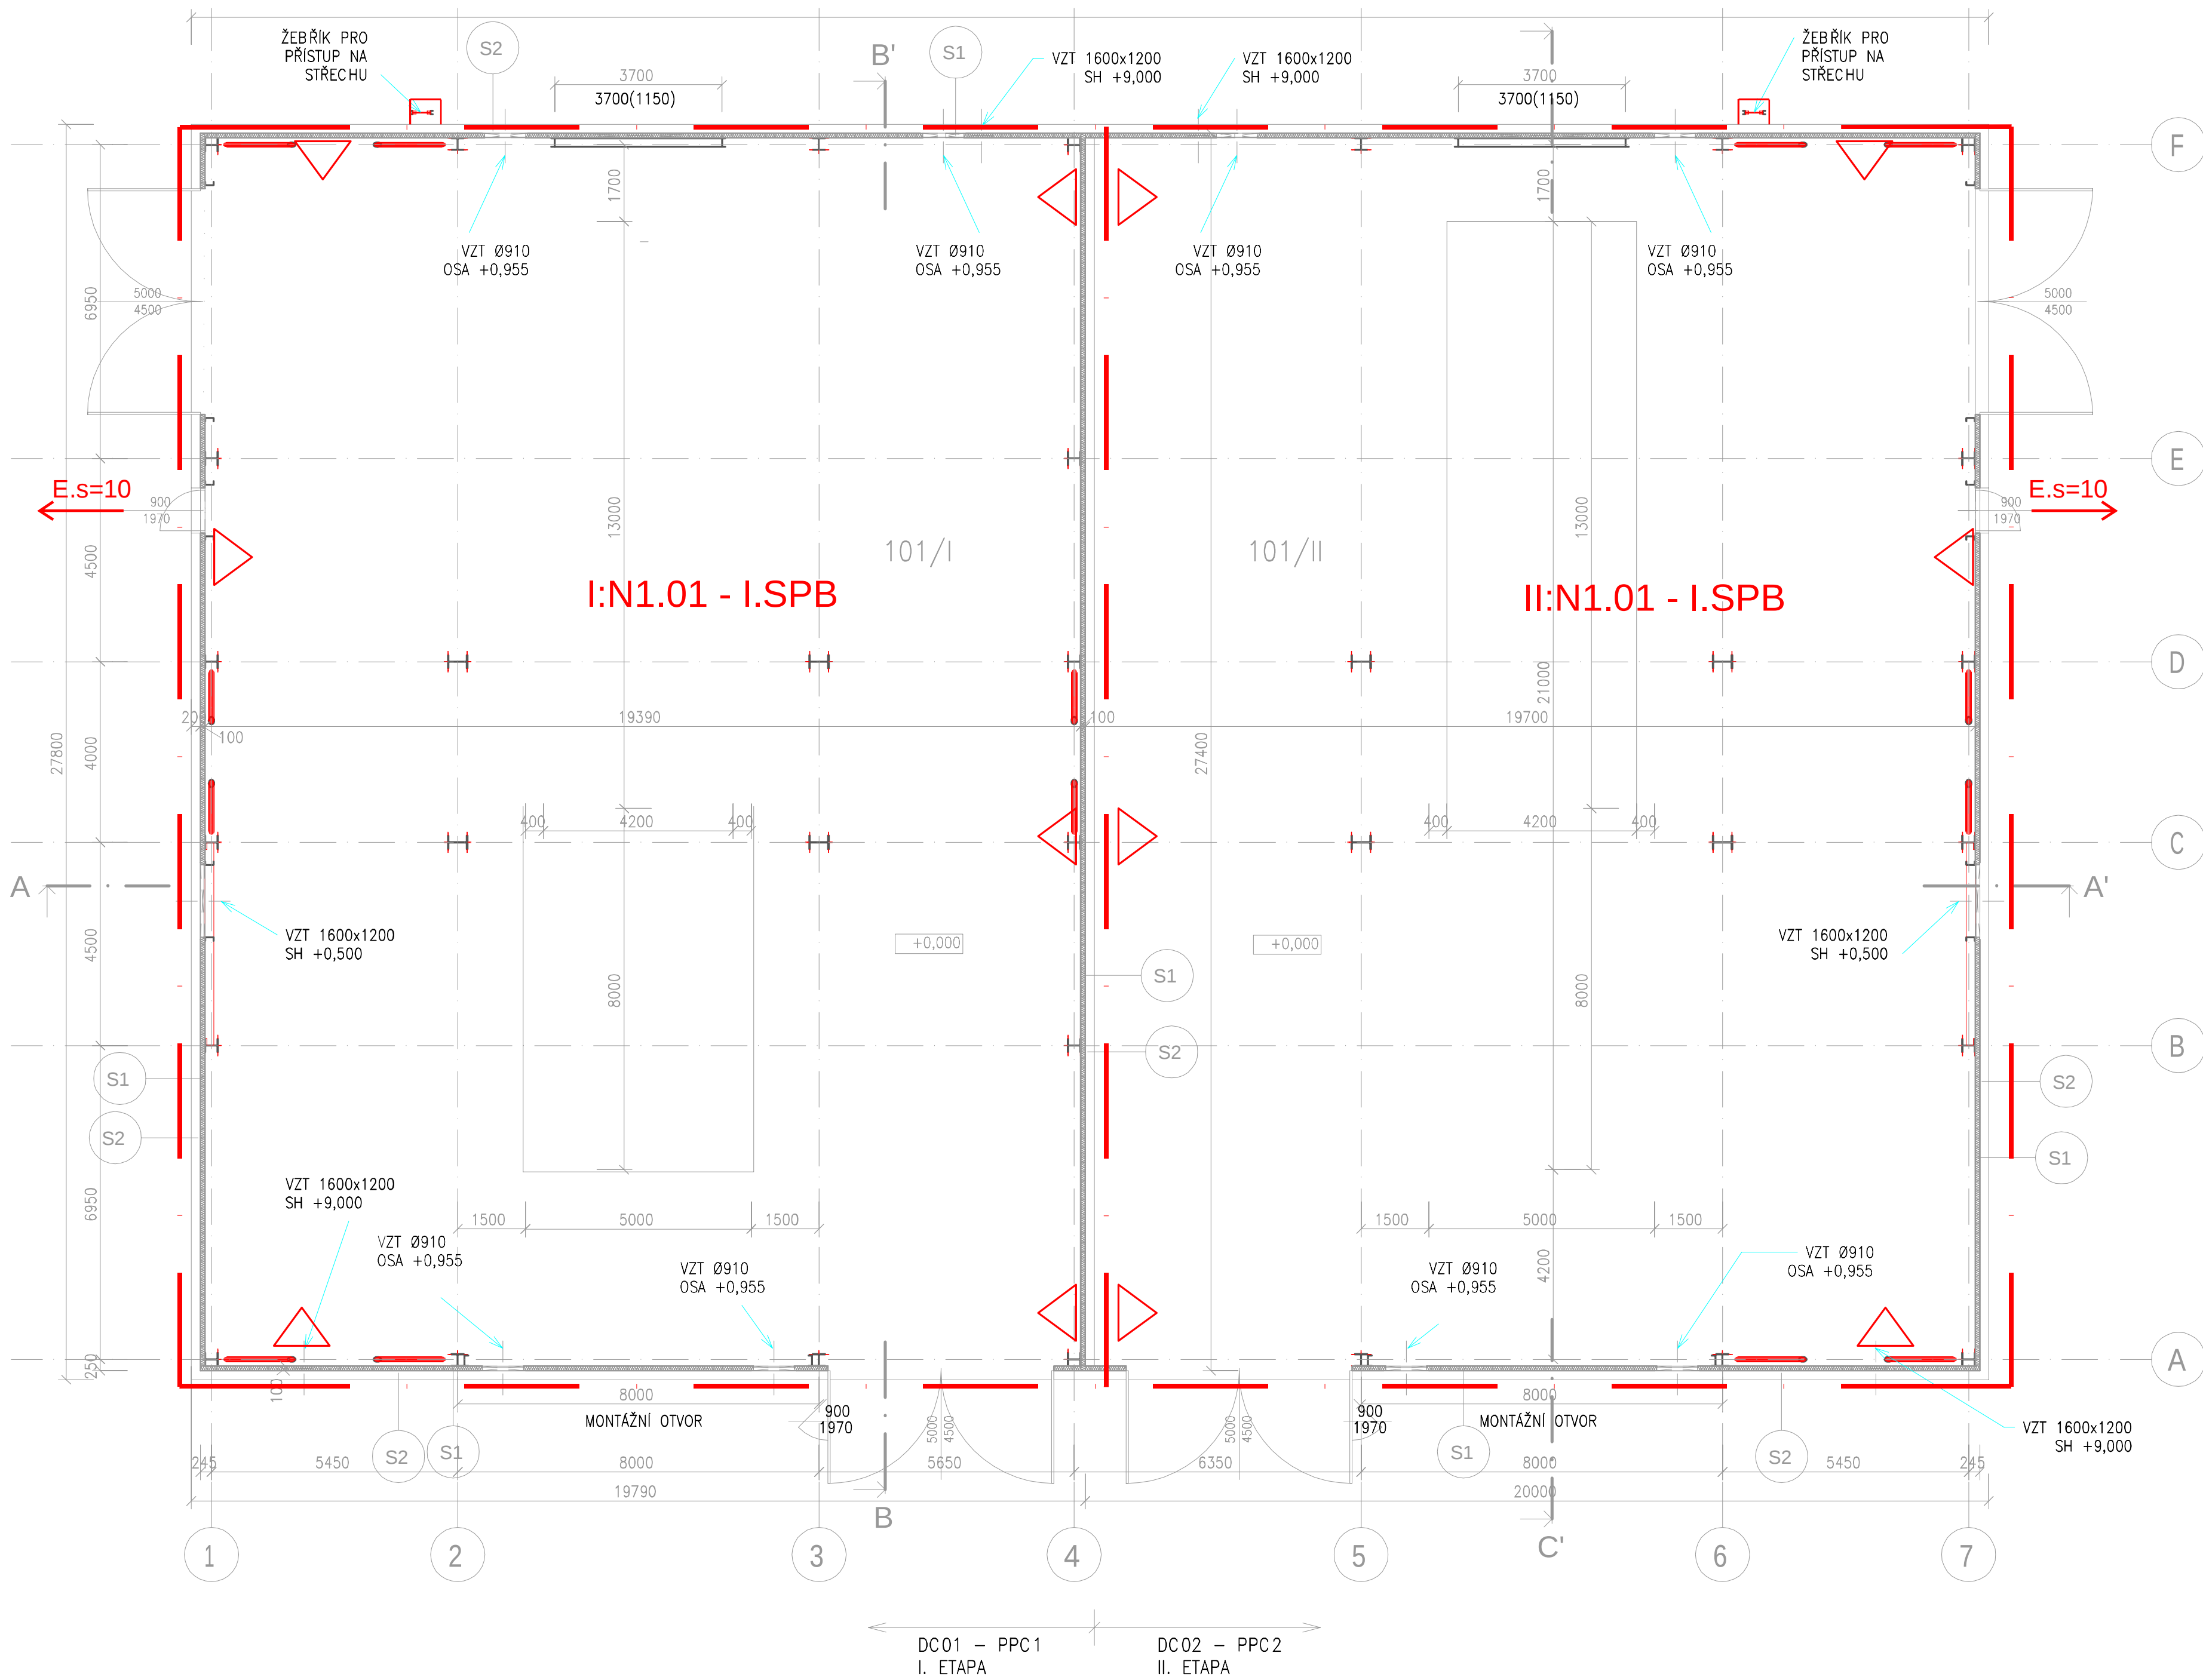

LEGENDA MATERIÁLŮ

- BETON PROSTÝ
- ŽELEZOBETON - TŘÍDA DLE STAVEBNĚ KONSTRUKČNÍ ČÁSTI
- ZEMINA PŮVODNÍ
- HUTNĚNÝ ZPĚTNÝ ZÁSYP
- TEPELNÁ IZOLACE EPS
- SENDVIČOVÝ STĚNOVÝ PANEL S MINERÁLNÍ IZOLACÍ TL. 100mm
- SENDVIČOVÝ PANEL STŘEŠNÍ S MINERÁLNÍ IZOLACÍ VČ. PVC FÓLIE TL. 100mm

LEGENDA PBŘ

- HRANICE POŽÁRNÍHO ÚSEKU
- N1.2-II OZNAČENÍ POŽÁRNÍHO ÚSEKU (STUPEŇ POŽÁRNÍ BEZPEČNOSTI)
- RUČNÍ HASÍCÍ PŘÍSTROJ
- SMĚR ÚNIKU
- POŽÁRNÍ ŽEBŘÍK ZÁSAHOVÝ SE SUCHOVODEM

TABULKA MÍSTNOSTÍ 1.NP

Číslo	Název	Podlaží	Plocha	Druh podlahy	Povrchy stěn	Povrch stropu
101/I	STROJOVNA PLYNOVÉ TURBÍNY	1.NP	529,4 m²	P1 - DRÁTKOBETONOVÁ DESKA	SENDVIČOVÝ PANEL	SENDVIČOVÝ PANEL
101/II	STROJOVNA PLYNOVÉ TURBÍNY	1.NP	532,4 m²	P1 - DRÁTKOBETONOVÁ DESKA	SENDVIČOVÝ PANEL	SENDVIČOVÝ PANEL
Grand total			1061,9 m²			

Zákazník						
Partneři						
Situace						
Rev.	R	M	D	Popis změny		Status
-	-	-	-			Zpracoval
-	-	-	-			Kontroloval
-	-	-	-			Schválí
1	09/22	DSP				Ověří
0	09/21	DSP				

Projekt
Název
Výstavba paroplynového cyklu v UE Komořany
DOKUMENTACE PRO VYDÁNÍ SPOLEČNÉHO POVOLENÍ
D.1 DOKUMENTACE STAVEBNÍHO NEBO INŽENÝRSKÉHO OBJEKTU
D.1-3 POŽÁRNĚ BEZPEČNOSTNÍ ŘEŠENÍ
SO 101/SO 201 STROJOVNA PLYNOVÉ TURBÍNY - PŮDORYS 1.NP

TRACTEBEL

ENGIE

Tractebel Engineering a.s.
Pernerova 168
531 54 Pardubice - ČESKÁ REPUBLIKA

Externí Reference		Stupeň útojenosti	
---		INTERNAL	
Nahrazuje výkres č.		Mřížko	Formát
-----		-:--	A4
Číslo Projektu		Orientační Číslo Dokumentu	Úroveň
P.016720		0200	D.1-3 002
Kód Projektu		Typ	Číslo Výkresu
---		TP -	B 8935
		1/1	1