


PŮDORYS 2.NP

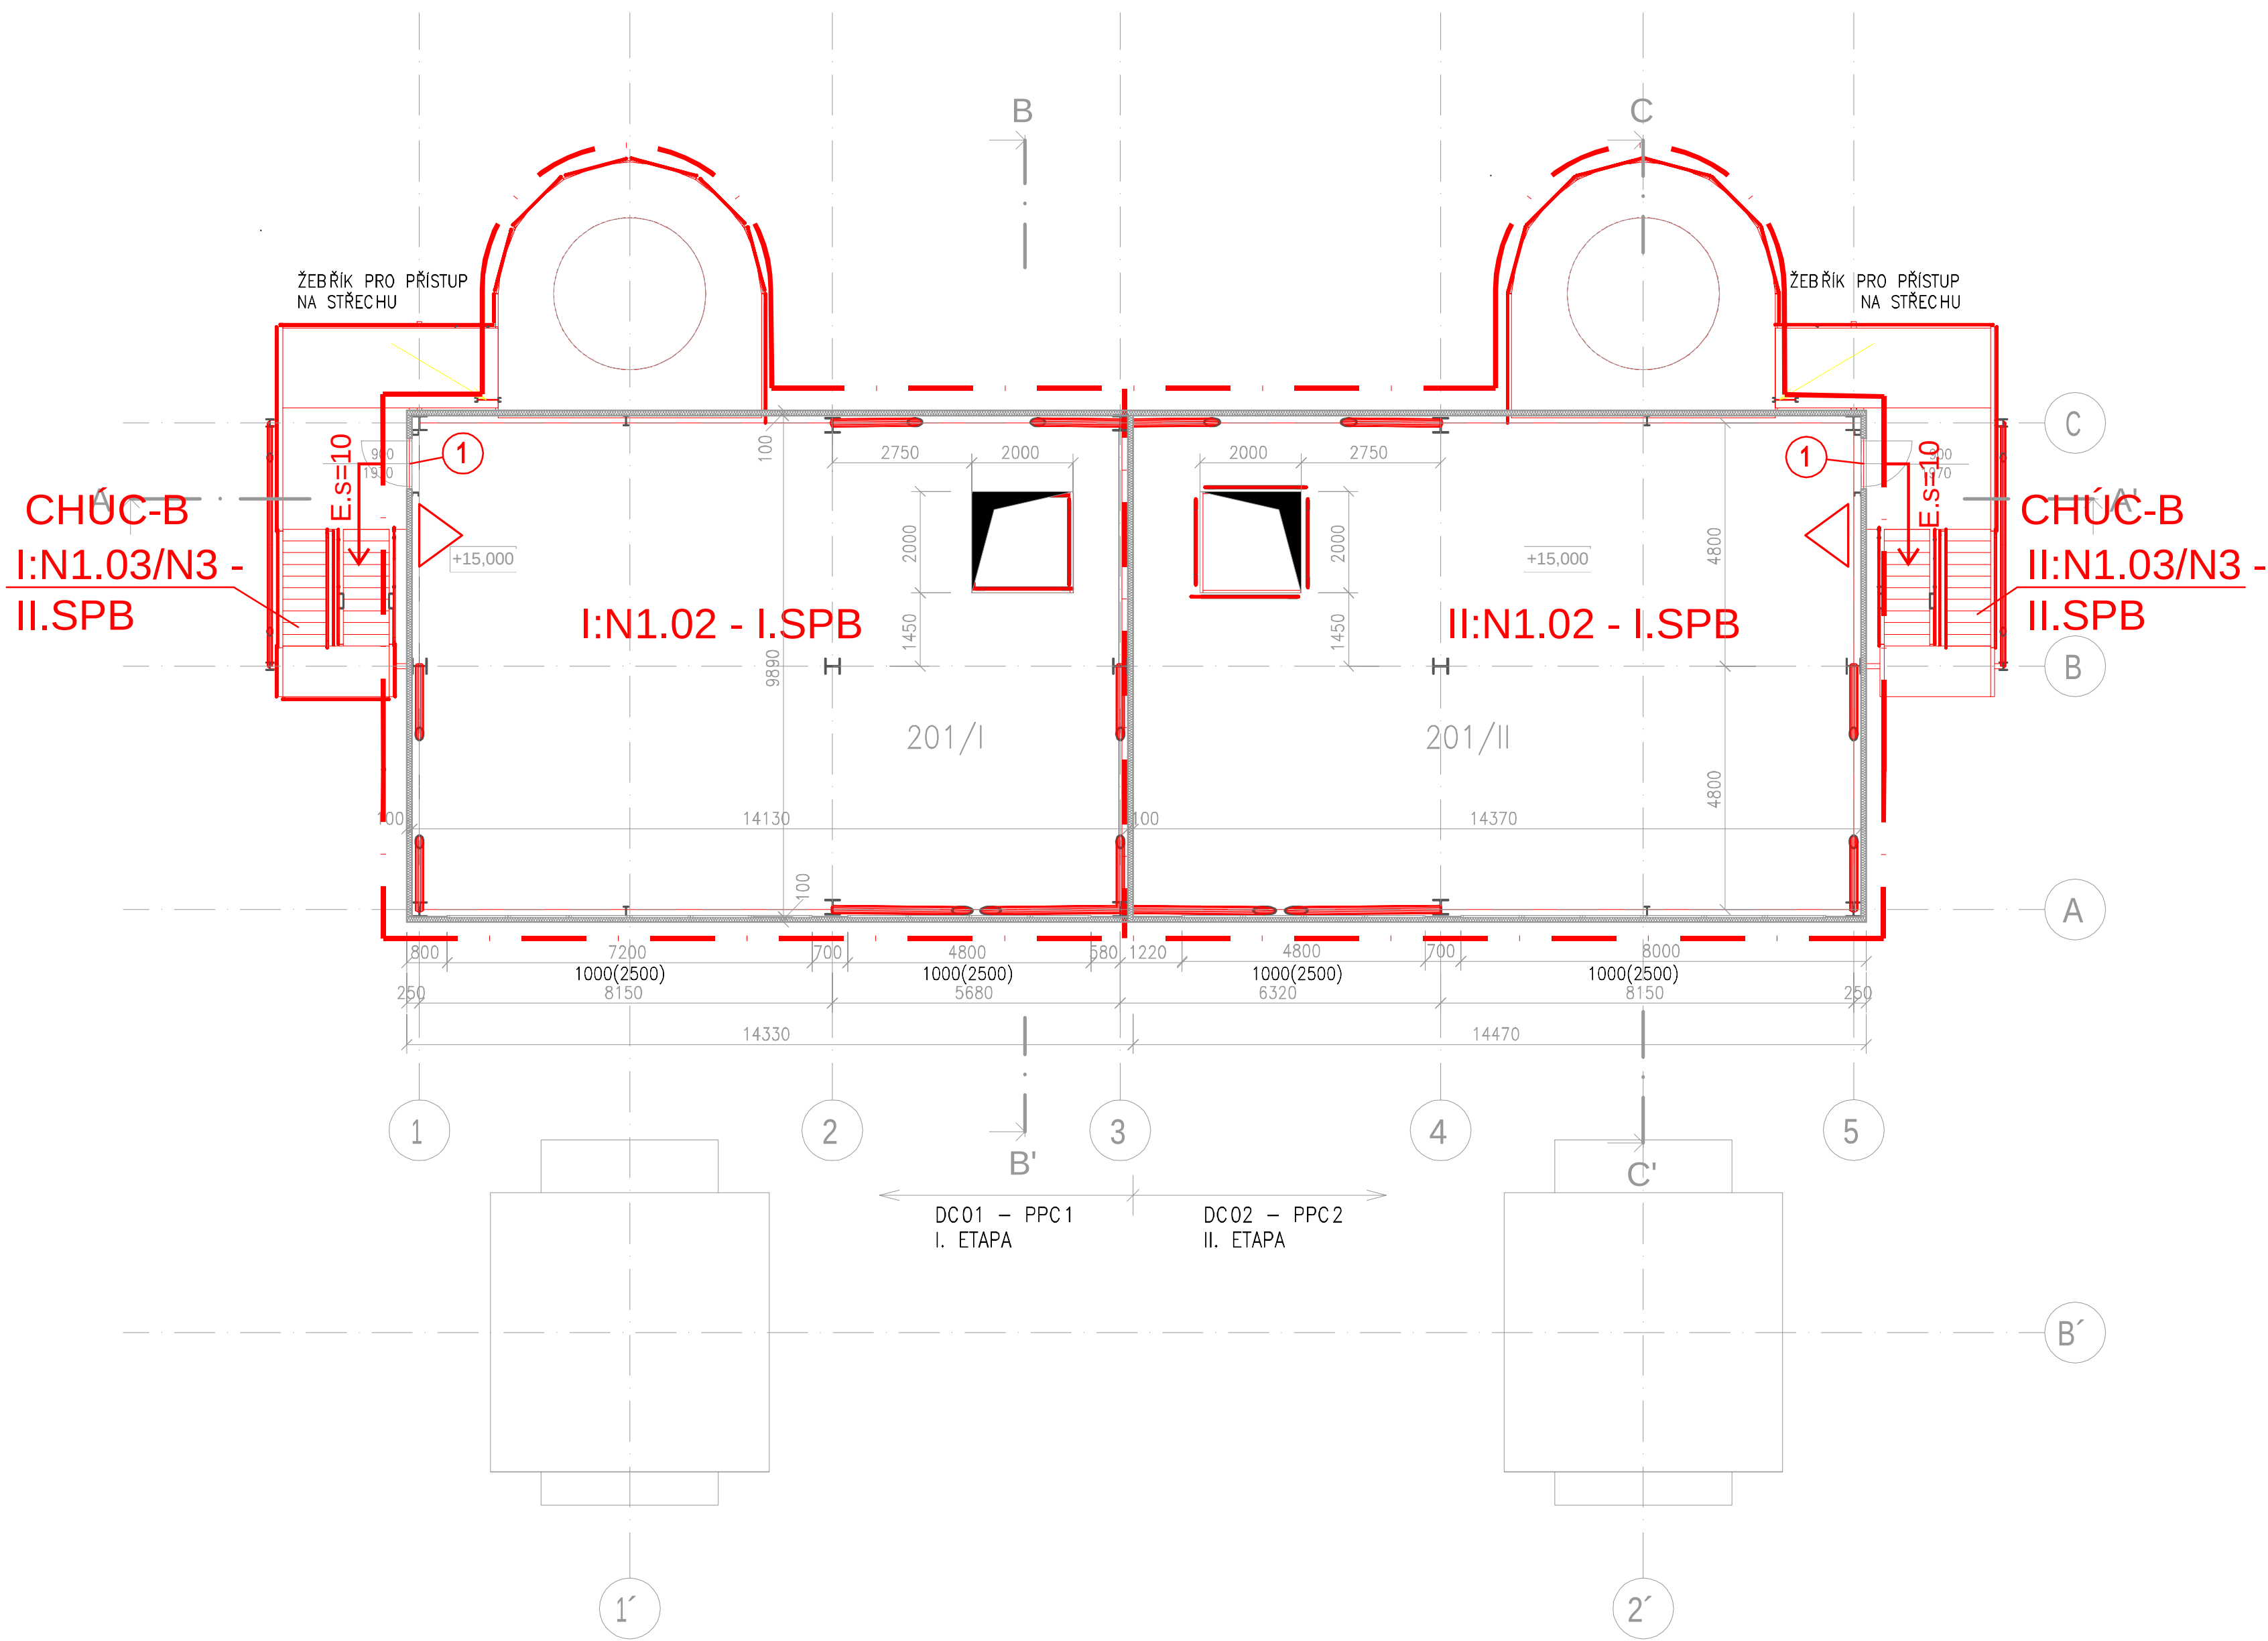

Tabulka místností – 2.NP						
Číslo	Název	Podlaží	Plocha	Druh podlahy	Povrchy stěn	Povrch stropu
201/I	KOTELNA	2.NP	139,7 m²	P2-OCELOVÝ PLECH	SENDVIČOVÝ PANEĽ	SENDVIČOVÝ PANEĽ
201/II	KOTELNA	2.NP	142,1 m²	P2-OCELOVÝ PLECH	SENDVIČOVÝ PANEĽ	SENDVIČOVÝ PANEĽ
Grand total			281,9 m²			

- LEGENDA PBŘ**
- — — — — HRANICE POŽÁRNÍHO ÚSEKU
 - N1.2-II OZNAČENÍ POŽÁRNÍHO ÚSEKU (STUPEŇ POŽÁRNÍ BEZPEČNOSTI)
 - △ RUČNÍ HASÍCÍ PŘÍSTROJ
 - ① POŽÁRNÍ UZÁVĚR OTVORŮ TYPU EW 15 DP1-C2
 - ← SMĚR ÚNIKU

LEGENDA MATERIALU

- BETON PROSTÝ
- ŽELEZOBETON – TŘÍDA DLE STAVEBNÍ KONSTRUKČNÍ ČÁSTI
- ZEMINA PŮVODNÍ
- HUTNĚNÝ ZPĚTNÝ ZÁSYP
- TEPELNÁ IZOLACE EPS
- SENDVIČOVÝ STĚNOVÝ PANEĽ S MINERÁLNÍ IZOLACÍ TL. 100mm
- SENDVIČOVÝ PANEĽ STŘEŠNÍ S MINERÁLNÍ IZOLACÍ VČ. PVC FÓLIE TL. 100mr

Zákazník

Partneři

Situace

Rev.	R	M	D	Popis Změny	Status	Zpracoval	Kontroloval	Schválil	Ověřil
-	-	-	-		-	-	-	-	-
-	-	-	-		-	-	-	-	-
-	-	-	-		-	-	-	-	-
1	09/22	DSP			-	BORUCHOVÁ	GRUND	HRŮSA	-
0	09/21	DSP			-	BORUCHOVÁ	GRUND	HRŮSA	-

Projekt

Název

Výstavba paroplynového cyklu v UE Komořany
DOKUMENTACE PRO VYDÁNÍ SPOLEČNÉHO POVOLENÍ
D.1 DOKUMENTACE STAVEBNÍHO NEBO INŽENÝRSKÉHO OBJEKTU
D.1-3 POŽÁRNĚ BEZPEČNOSTNÍ ŘEŠENÍ
SO 102/SO 202 KOTELNA - PŮDORYS 2.NP

TRACTEBEL

ENGIE

Tractebel Engineering a.s.
Pernerova 168
531 54 Pardubice – ČESKÁ REPUBLIKA

Externí Reference		Stupeň útojení	
---		INTERNAL	
Nahrazuje výkres č.		Mřížka	Formát
-----		A4	A1
Číslo Projektu		Ověření Číslo Dokumentu	Úroveň
P.016720		D.1-3 004	460
Kód Projektu		Typ	Číslo Výkresu
---		TP -	B 8937
		1/1	1

UPOZORNĚNÍ: Tento výkres je majetkem fy. TRACTEBEL Engineering a.s. Nesmí být rozmnožován, ukazován ani předán třetí straně bez písemného souhlasu fy. TRACTEBEL Engineering a.s.