


PŮDORYS 1.PP

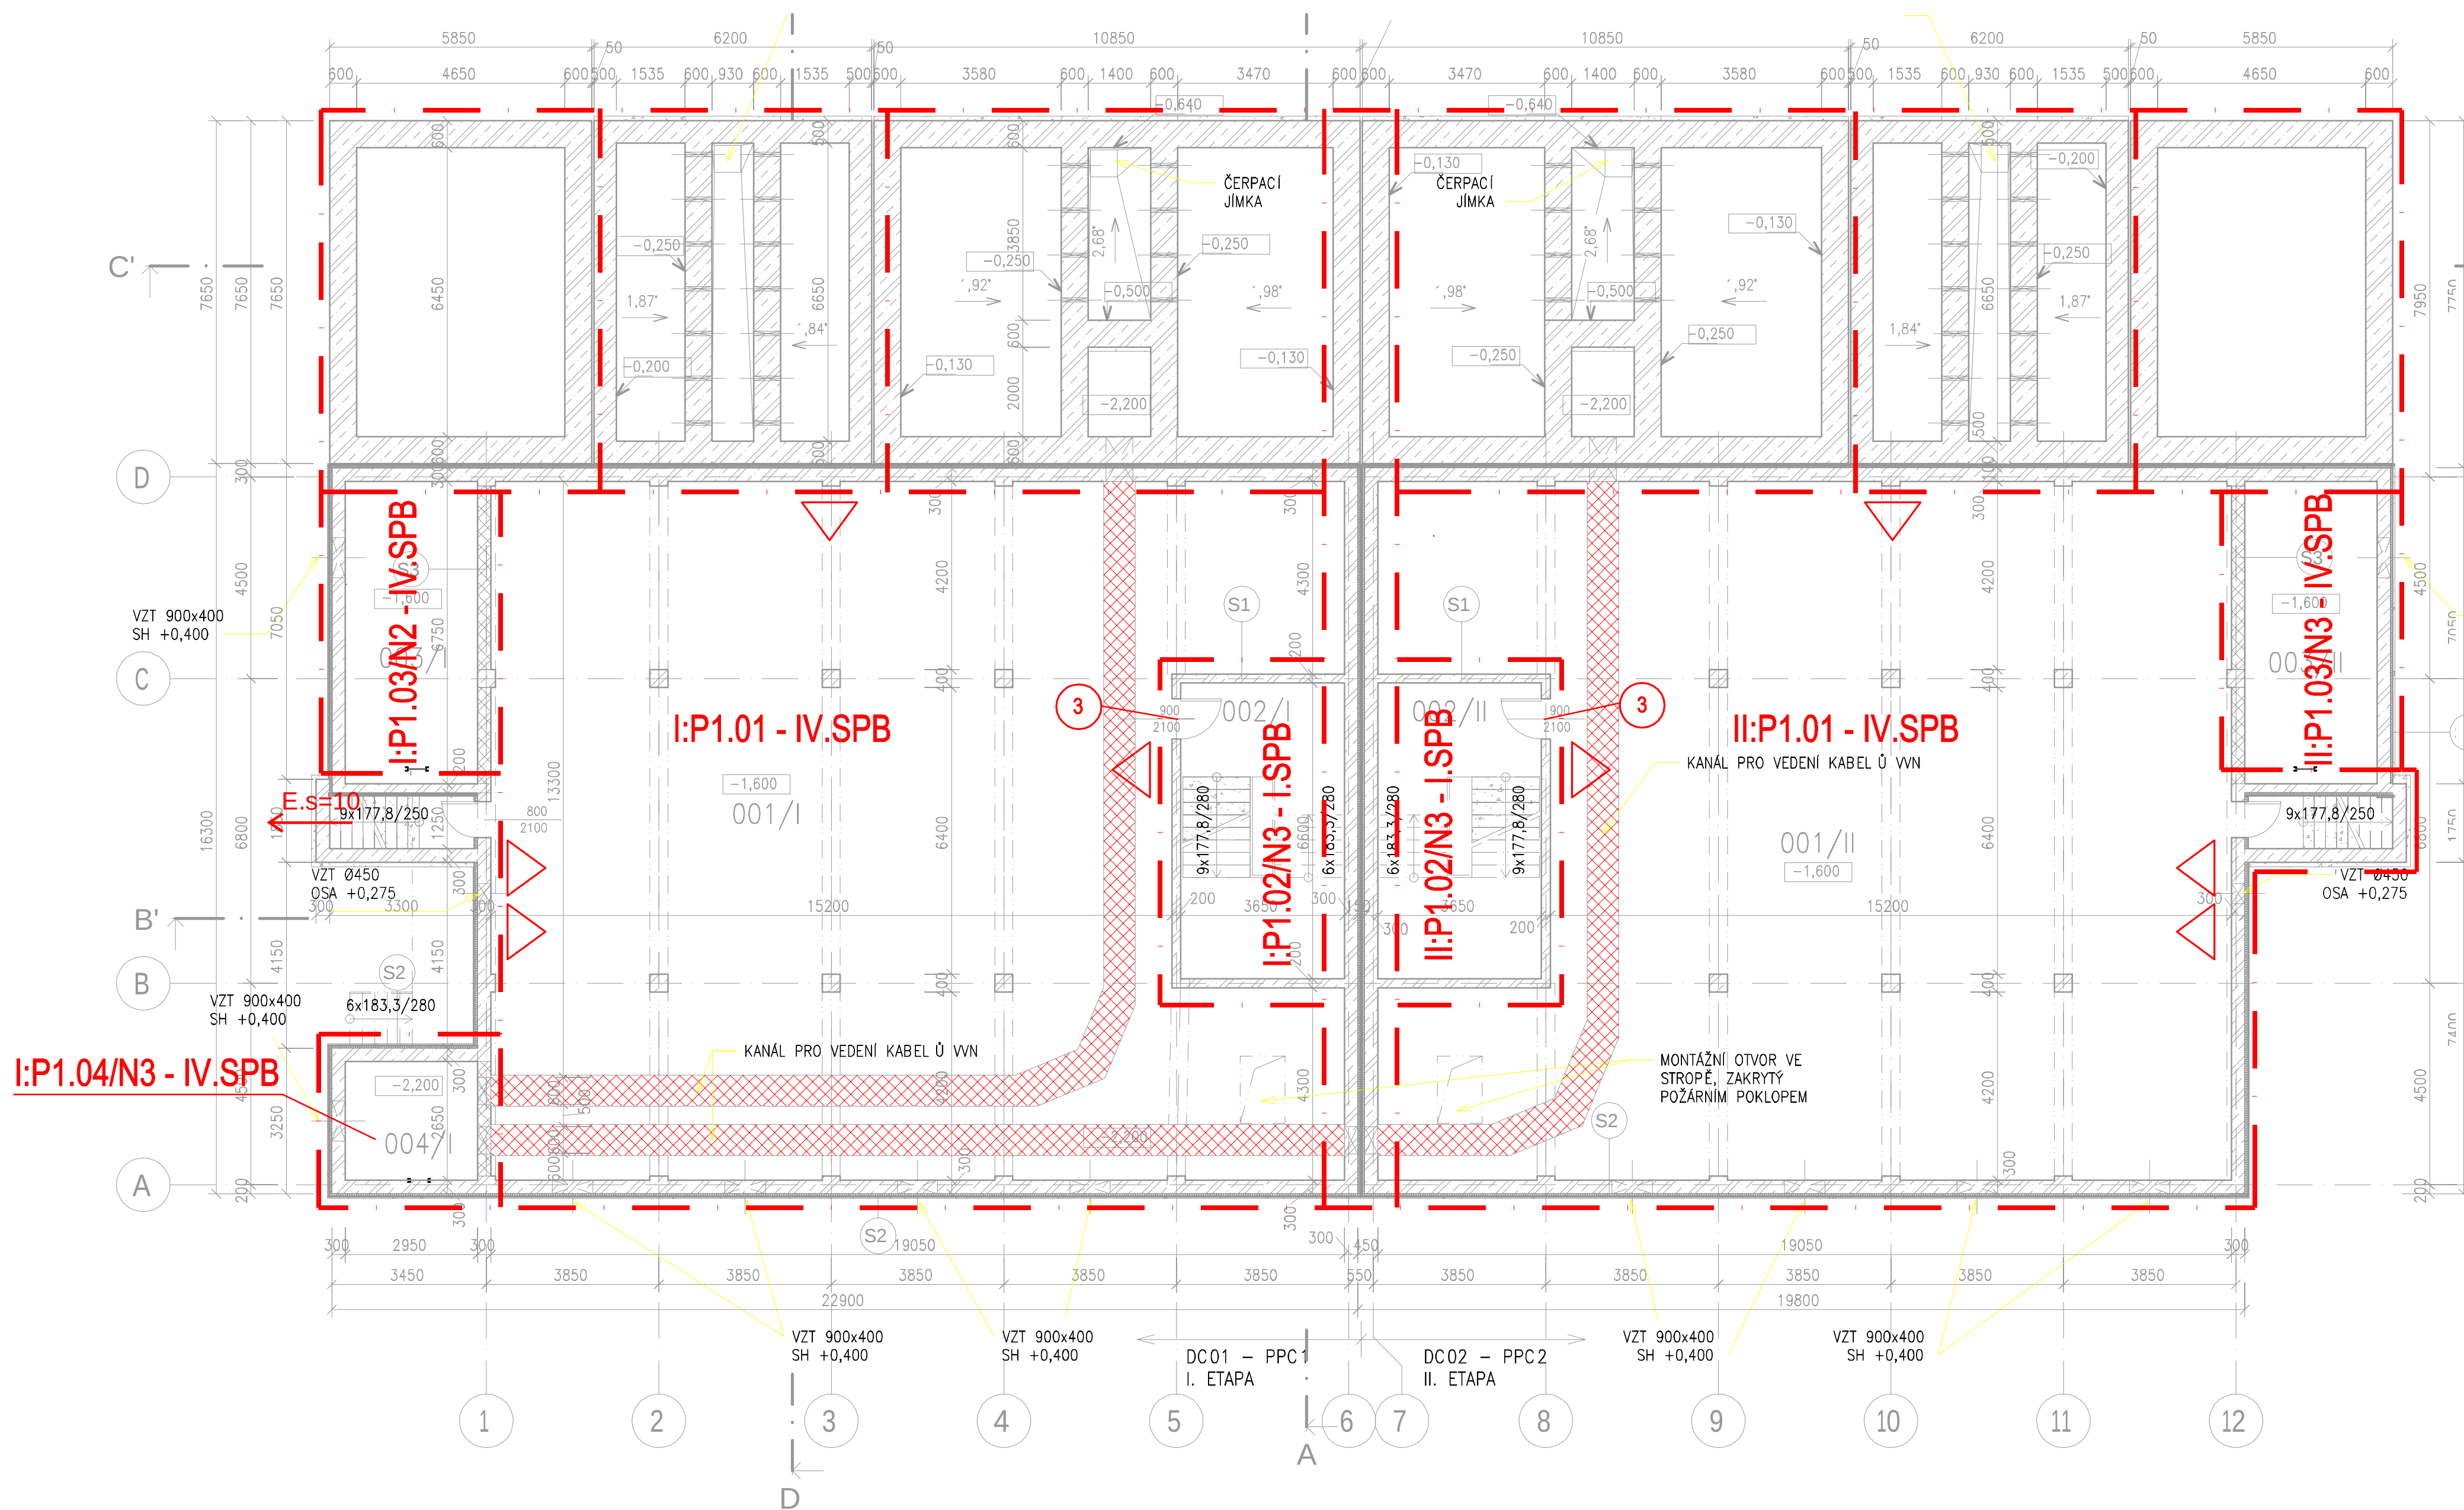

LEGENDA MATERIÁLŮ

- BETON PROSTÝ
- ŽELEZOBETON – TŘÍDA DLE STAVEBNÍ KONSTRUKČNÍ ČÁSTI
- BETON LEHCENÝ – PERLITBETON
- ZDIVO KERAMICKÉ OBVODOVÉ TL. 300mm
- ZDIVO KERAMICKÉ – PŘÍČKY
- TEPELNÁ IZOLACE – POLYSTYREN, XPS

Zákazník

Partneři

Situace

Rev.	R	M	D	Popis Změny	Status	Zpracoval	Kontroloval	Schválil	Ověřil
-	-	-	-		-	-	-	-	-
-	-	-	-		-	-	-	-	-
-	-	-	-		-	-	-	-	-
1	09/22	DSP			-	BORUCHOVÁ	GRUND	HROSA	-
0	09/21	DSP			-	BORUCHOVÁ	GRUND	HROSA	-

Projekt

Název

Výstavba paroplynového cyklu v UE Komořany

DOKUMENTACE PRO VYDÁNÍ SPOLEČNÉHO POVOLENÍ
D.1 DOKUMENTACE STAVEBNÍHO NEBO INŽENÝRSKÉHO OBJEKTU
D.1-3 POŽÁRNĚ BEZPEČNOSTNÍ ŘEŠENÍ
SO 103/SO 203 ROZVODNA - PŮDORYS 1.PP

TRACTEBEL

ENGIE

Tractebel Engineering a.s.
Pernerova 168
531 54 Písečná – ČESKÁ REPUBLIKA

Externí Reference				Stupeň užití			
---				INTERNAL			
Nahrazuje výkres č.				Mřížka	As	Formát	A1
---				---	8		
Číslo Projektu				Orientační Číslo Dokumentu			
P.016720				0200 D.1-3 006			
Číslo Výkresu				Lis			
TP - B 8939				1/1			
Rev.				Rev.			
---				1			

UPOZORNĚNÍ: Tento výkres je majetkem fy. TRACTEBEL Engineering a.s. Nesmí být rozmnožován, ukázován ani předán třetí straně bez písemného souhlasu fy. TRACTEBEL Engineering a.s.