


PŮDORYS 2.NP

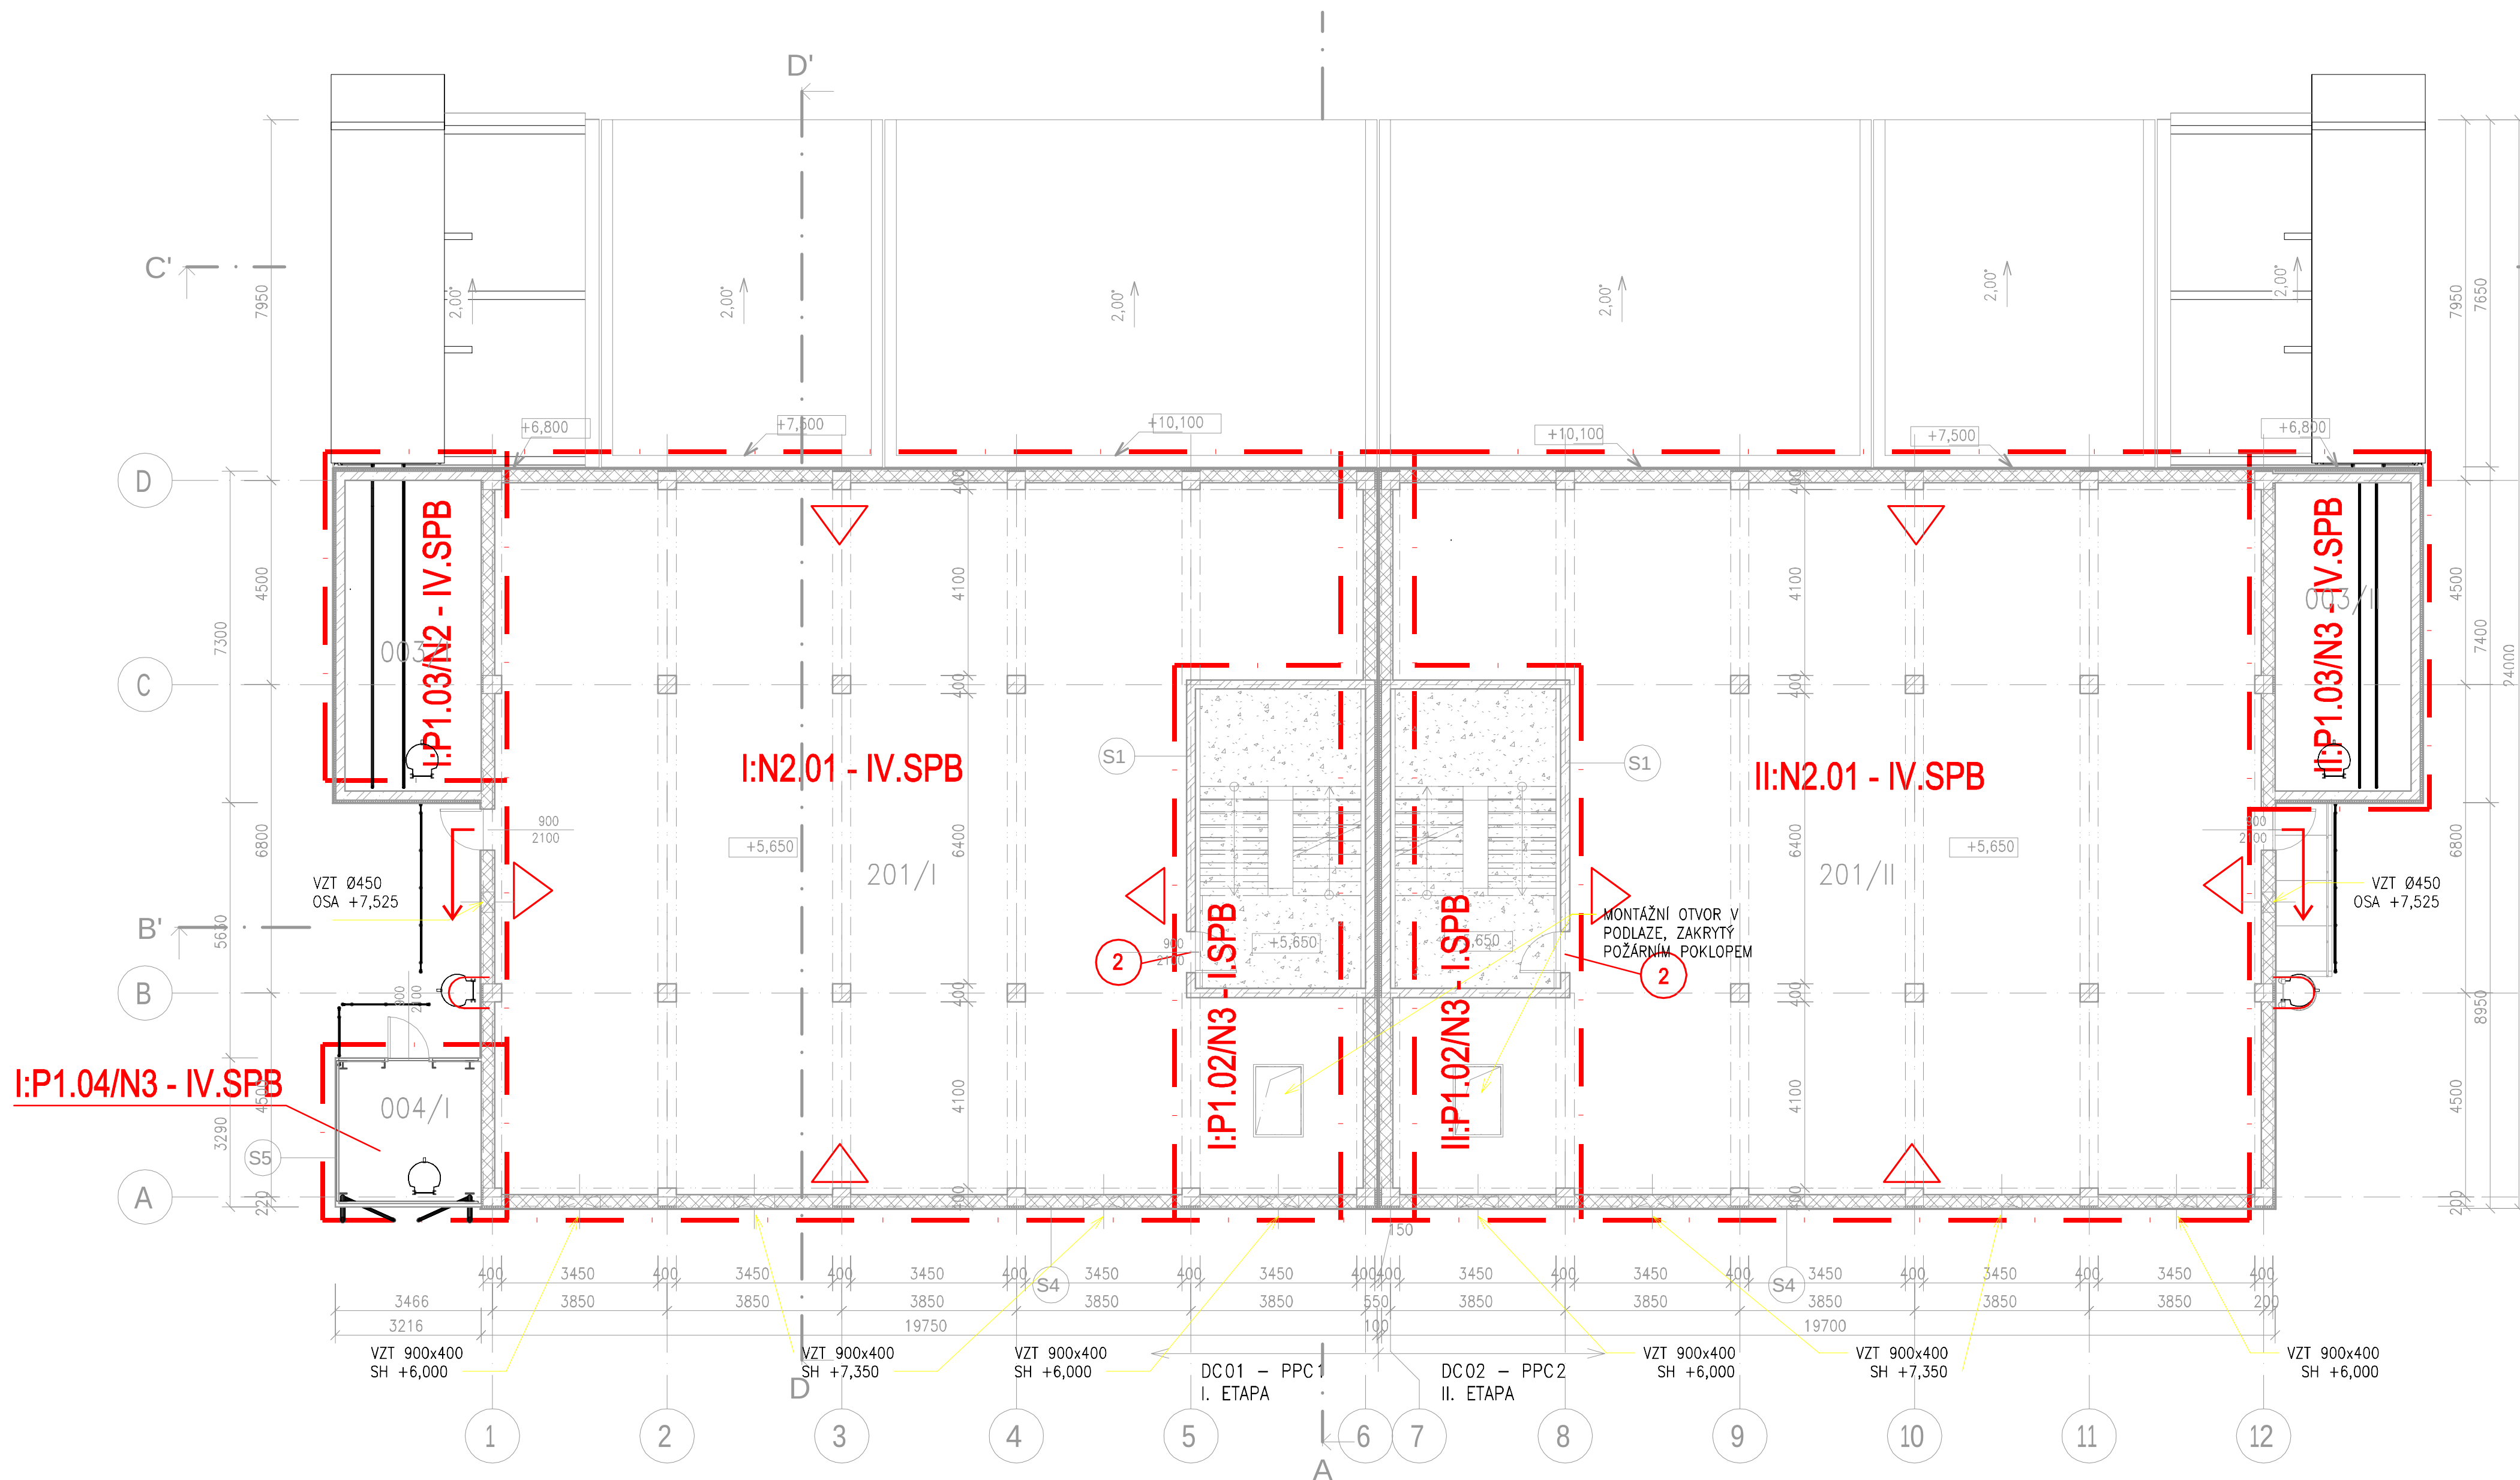

LEGENDA MATERIÁLŮ

- BETON PROSTÝ
- ŽELEZOBETON – TŘÍDA DLE STAVEBNĚ KONSTRUKČNÍ ČÁSTI
- BETON LEHČENÝ – PERLITBETON
- ZDIVO KERAMICKÉ OBVODOVÉ TL. 300mm
- ZDIVO KERAMICKÉ – PŘÍČKY
- TEPELNÁ IZOLACE – POLYSTYREN, XPS

LEGENDA PBŘ

- HRANICE POŽÁRNÍHO ÚSEKU
- N1.2-II
- RUČNÍ HASÍCÍ PŘÍSTROJ
- POŽÁRNÍ UZÁVĚR OTVORŮ TYPU EW 15 DP1-C2
- POŽÁRNÍ UZÁVĚR OTVORŮ TYPU EW 30 DP1-C2
- POŽÁRNÍ UZÁVĚR OTVORŮ TYPU EW 45 DP1-C2
- SMĚR ÚNIKU
- POŽÁRNÍ ŽEBŘÍK ÚNIKOVÝ

TABULKA MÍSTNOSTÍ 2.NP

Číslo	Název	Podlaží	Plocha	Druh podlahy	Povrchy stěn	Povrchová úprava stropu
201/I	KABELOVÝ PROSTOR	2.NP	271,7 m²	P5 - BEZPRAŠNÝ NÁTĚR	BEZPRAŠNÝ NÁTĚR	MALBA
201/II	KABELOVÝ PROSTOR	2.NP	271,7 m²	P5 - BEZPRAŠNÝ NÁTĚR	BEZPRAŠNÝ NÁTĚR	MALBA
Grand total			543,4 m²			

Zákazník

Partneři

Situace

Rev.	R	M	D	Popis Změny	Status	Zpracoval	Kontroloval	Schválil	Ověřil
-	-	-	-	-	-	-	-	-	-
1	09/22	DSP	-	BORUCHOVÁ	GRUND	HRŮSA	-	-	-
0	09/21	DSP	-	BORUCHOVÁ	GRUND	HRŮSA	-	-	-

Projekt

Název

Výstavba paroplynového cyklu v UE Komořany

DOKUMENTACE PRO VYDÁNÍ SPOLEČNÉHO POVOLENÍ
D.1 DOKUMENTACE STAVEBNÍHO NEBO INŽENÝRSKÉHO OBJEKTU
D.1-3 POŽÁRNĚ BEZPEČNOSTNÍ ŘEŠENÍ
SO 103/SO 203 ROZVODNA - PŮDORYS 2.NP

TRACTEBEL

ENGIE

Tractebel Engineering a.s.
Pernerova 168
531 54 Pardubice – ČESKÁ REPUBLIKA

Externí Reference		Stupeň útojení	
---		INTERNAL	
Nahrazuje výkres č.		Mřížka	Formát
---		A4	A1
Číslo Projektu		Ověření Číslo Dokumentu	Úroveň
P.016720		0200	D.1-3 008
Kód Projektu		Typ	Číslo Výkresu
---		TP -	B 8941
		1/1	1

UPOZORNĚNÍ! Tento výkres je majetkem fy. TRACTEBEL Engineering a.s. Nesmí být rozmnožován, ukazován ani předán třetí straně bez písemného souhlasu fy. TRACTI