


PŮDORYS 3.NP

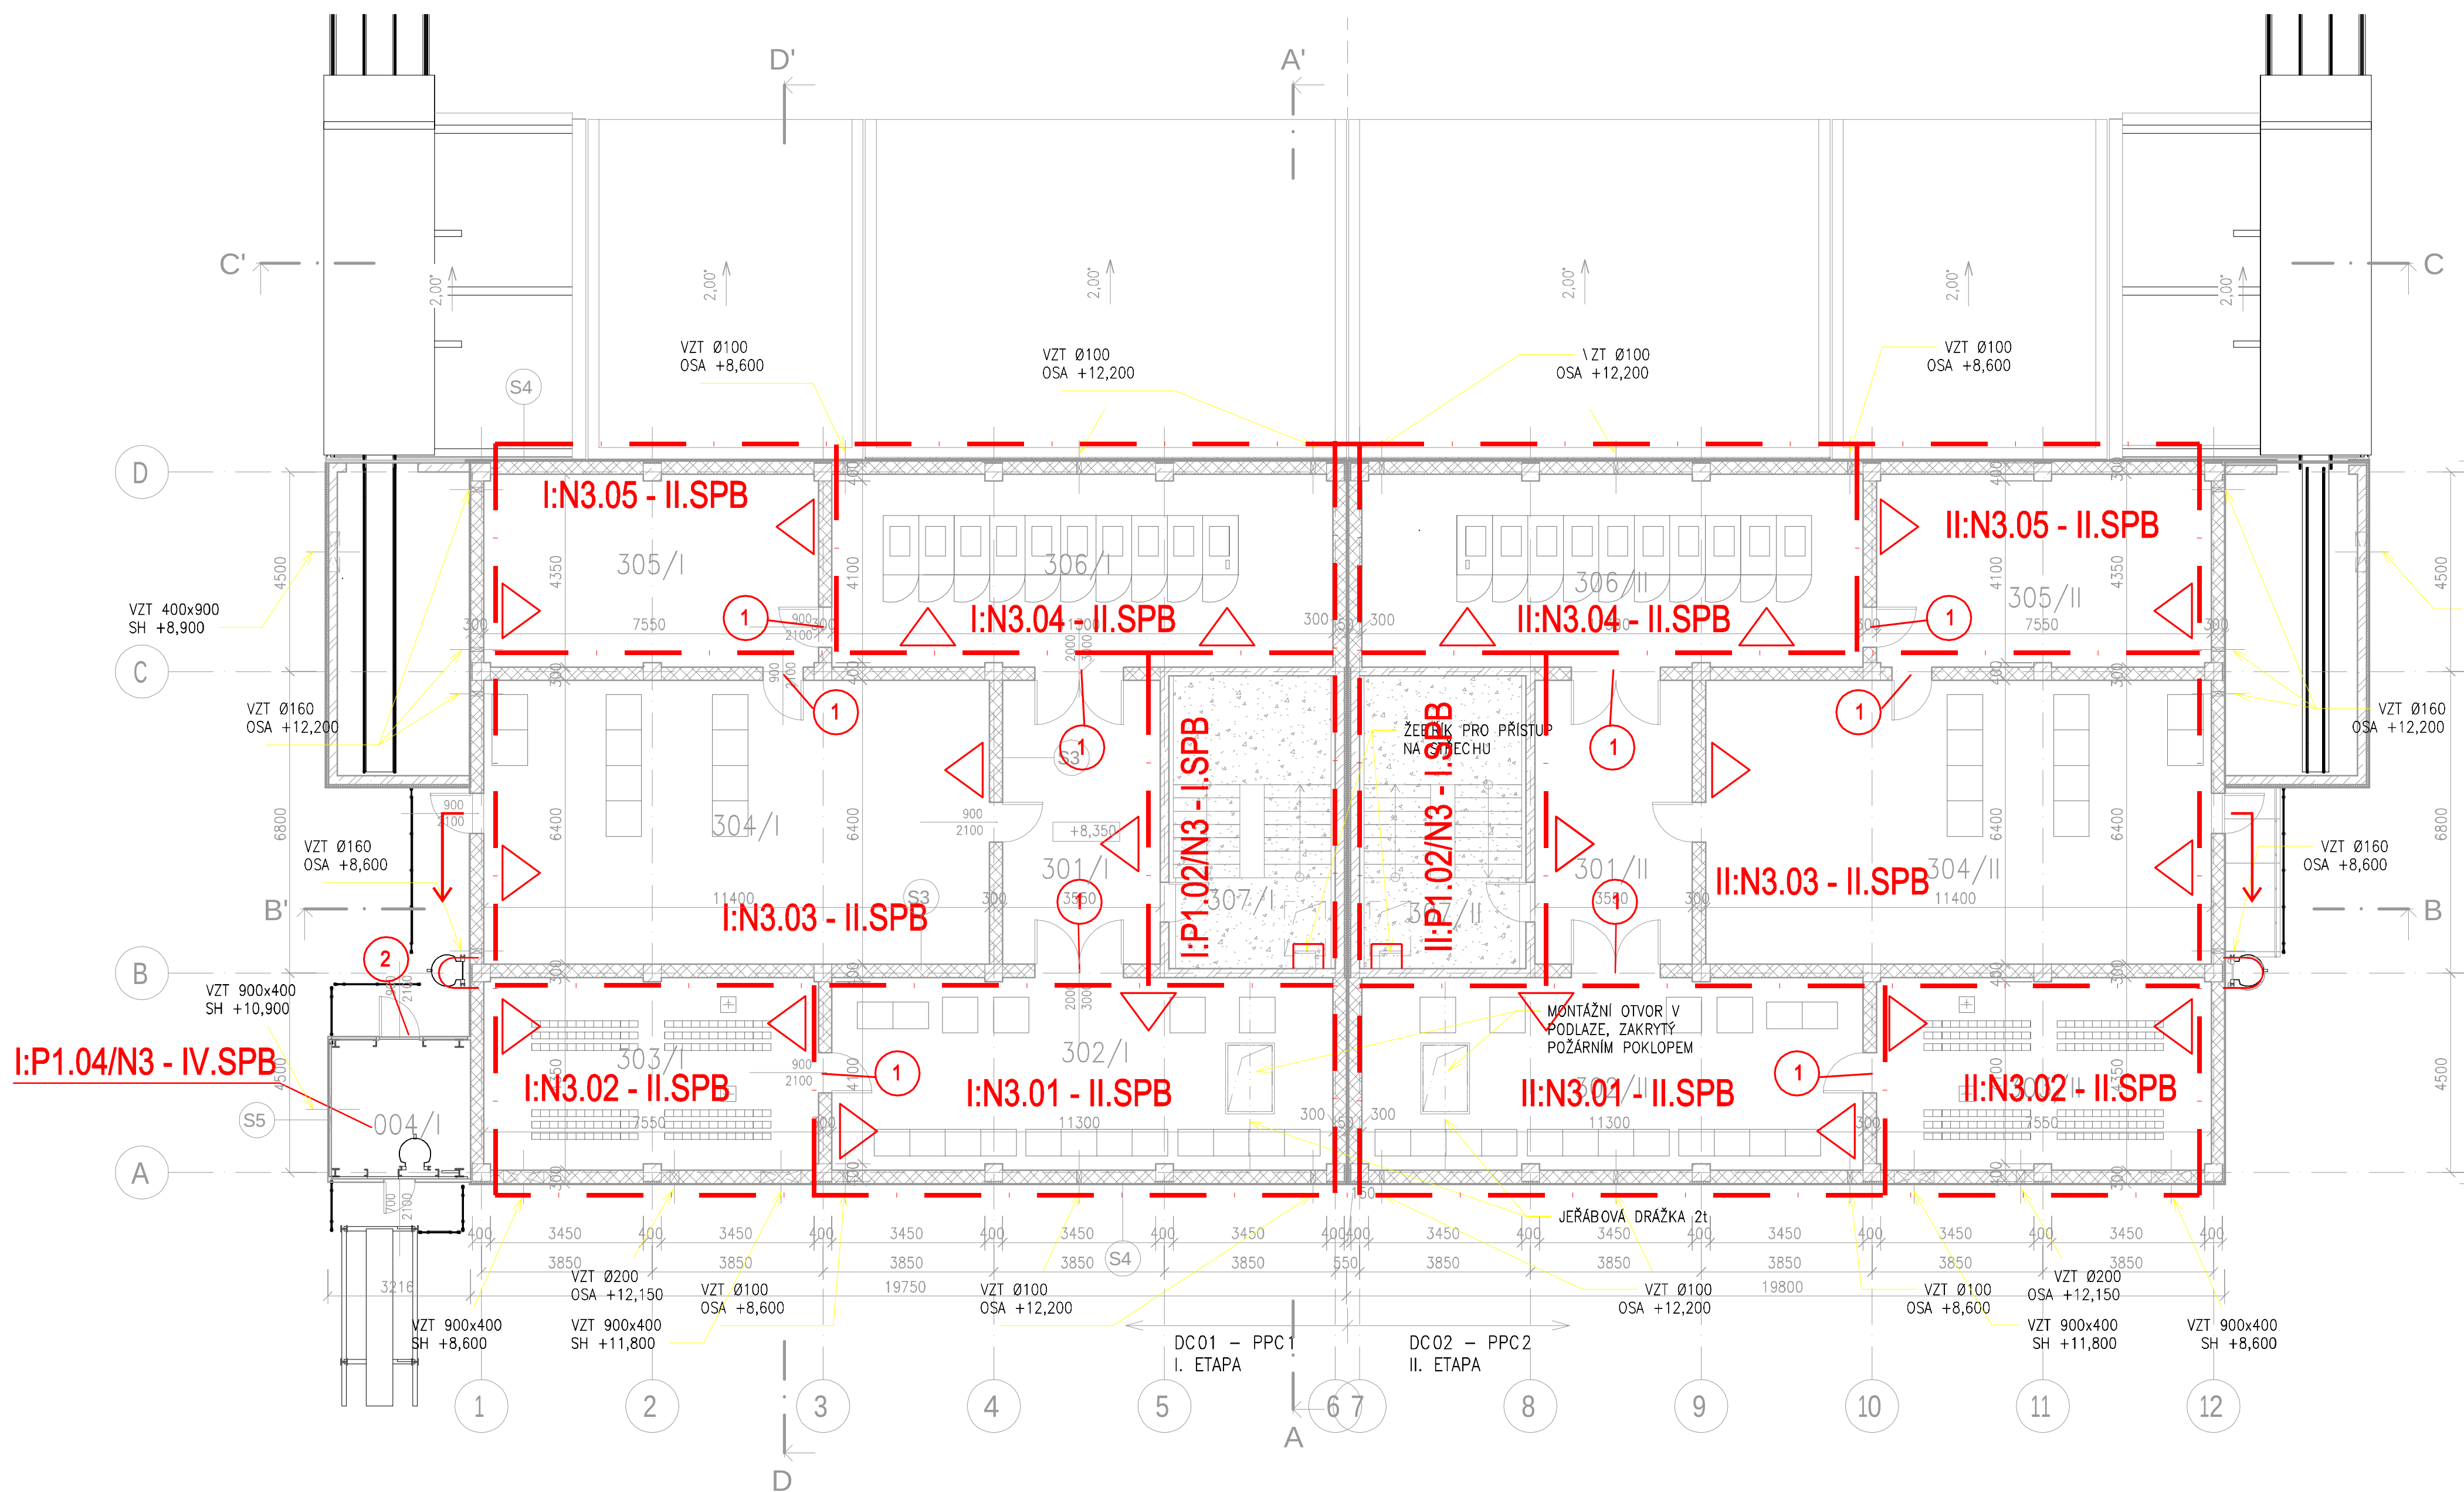

LEGENDA MATERIÁLŮ

- BETON PROSTÝ
- ŽELEZOBETON – TŘÍDA DLE STAVEBNÍ KONSTRUKČNÍ ČÁSTI
- BETON LEHCENÝ – PERLITBETON
- ZDIVO KERAMICKÉ OBVODOVÉ TL. 300mm
- ZDIVO KERAMICKÉ – PŘÍČKY
- TEPELNÁ IZOLACE – POLYSTYREN, XPS

TABULKA MÍSTNOSTÍ 3.NP						
Číslo	Název	Podlaží	Plocha	Druh podlahy	Povrchy stěn	Povrchová úprava stropu
301/I	CHODBA	3.NP	23,0 m²	P2 - BEZPRAŠNÝ NÁTĚR	MALBA	MALBA
301/II	CHODBA	3.NP	23,0 m²	P2 - BEZPRAŠNÝ NÁTĚR	MALBA	MALBA
302/I	ROZVODNA NN	3.NP	48,6 m²	P2 - BEZPRAŠNÝ NÁTĚR	MALBA	MALBA
302/II	ROZVODNA NN	3.NP	48,6 m²	P2 - BEZPRAŠNÝ NÁTĚR	MALBA	MALBA
303/I	BATERIE	3.NP	32,7 m²	P7- ANTISTATICKÁ KYSELINOVZDORNÁ STĚRKA	MALBA	MALBA
303/II	BATERIE	3.NP	32,7 m²	P7- ANTISTATICKÁ KYSELINOVZDORNÁ STĚRKA	MALBA	MALBA
304/I	ROZVODNA ŘS	3.NP	73,0 m²	P6-ANTISTATICKÁ STĚRKA	MALBA	MALBA
304/II	ROZVODNA ŘS	3.NP	73,0 m²	P6-ANTISTATICKÁ STĚRKA	MALBA	MALBA
305/I	BUZENÍ A AVR	3.NP	32,7 m²	P6-ANTISTATICKÁ STĚRKA	MALBA	MALBA
305/II	BUZENÍ A AVR	3.NP	32,7 m²	P6-ANTISTATICKÁ STĚRKA	MALBA	MALBA
306/I	ROZVODNA VN	3.NP	48,6 m²	P2 - BEZPRAŠNÝ NÁTĚR	MALBA	MALBA
306/II	ROZVODNA VN	3.NP	48,6 m²	P2 - BEZPRAŠNÝ NÁTĚR	MALBA	MALBA
307/I	SCHODIŠTĚ	3.NP	23,1 m²	P2 - BEZPRAŠNÝ NÁTĚR	MALBA	MALBA
307/II	SCHODIŠTĚ	3.NP	23,1 m²	P2 - BEZPRAŠNÝ NÁTĚR	MALBA	MALBA
Grand total			563,3 m²			

LEGENDA PBŘ

- HRANICE POŽÁRNÍHO ÚSEKU
- N1.2-II
- RUČNÍ HASÍCÍ PŘÍSTROJ
- POŽÁRNÍ UZÁVĚR OTVORŮ TYPU EW 15 DP1-C2
- POŽÁRNÍ UZÁVĚR OTVORŮ TYPU EW 30 DP1-C2
- POŽÁRNÍ UZÁVĚR OTVORŮ TYPU EW 45 DP1-C2
- SMĚR ÚNIKU
- POŽÁRNÍ ŽEBŘÍK ÚNIKOVÝ
- POŽÁRNÍ ŽEBŘÍK ZÁSAHOVÝ

Zákazník						
Partneři						
Situace						
Rev.	R	M	D	Popis Změny		Status
-	-	-	-			Zpracoval
-	-	-	-			Kontroloval
-	-	-	-			Schválí
-	-	-	-			Ověří
1	09/22	DSP		BORUCHOVÁ		GRUND
0	09/21	DSP		BORUCHOVÁ		GRUND

Projekt
Název
Výstavba paroplynového cyklu v UE Komořany
DOKUMENTACE PRO VYDÁNÍ SPOLEČNÉHO POVOLENÍ
D.1 DOKUMENTACE STAVEBNÍHO NEBO INŽENÝRSKÉHO OBJEKTU
D.1-3 POŽÁRNĚ BEZPEČNOSTNÍ ŘEŠENÍ
SO 103/SO 203 ROZVODNA - PŮDORYS 3.NP

TRACTEBEL

ENGIE

Tractebel Engineering a.s.
Pernerova 168
531 54 Pardubice – ČESKÁ REPUBLIKA

Externí Reference		Stupeň užití	
---		INTERNAL	
Nahrazuje výkres č.		Mřížka	Formát
---		---	A4
Číslo Projektu		Ověření Číslo Dokumentu	Úroveň
P.016720		0200	D.1-3 009
Kód Projektu		Typ	Číslo Výkresu
---		TP -	B 8942
		Lis	Rev.
		1/1	1