


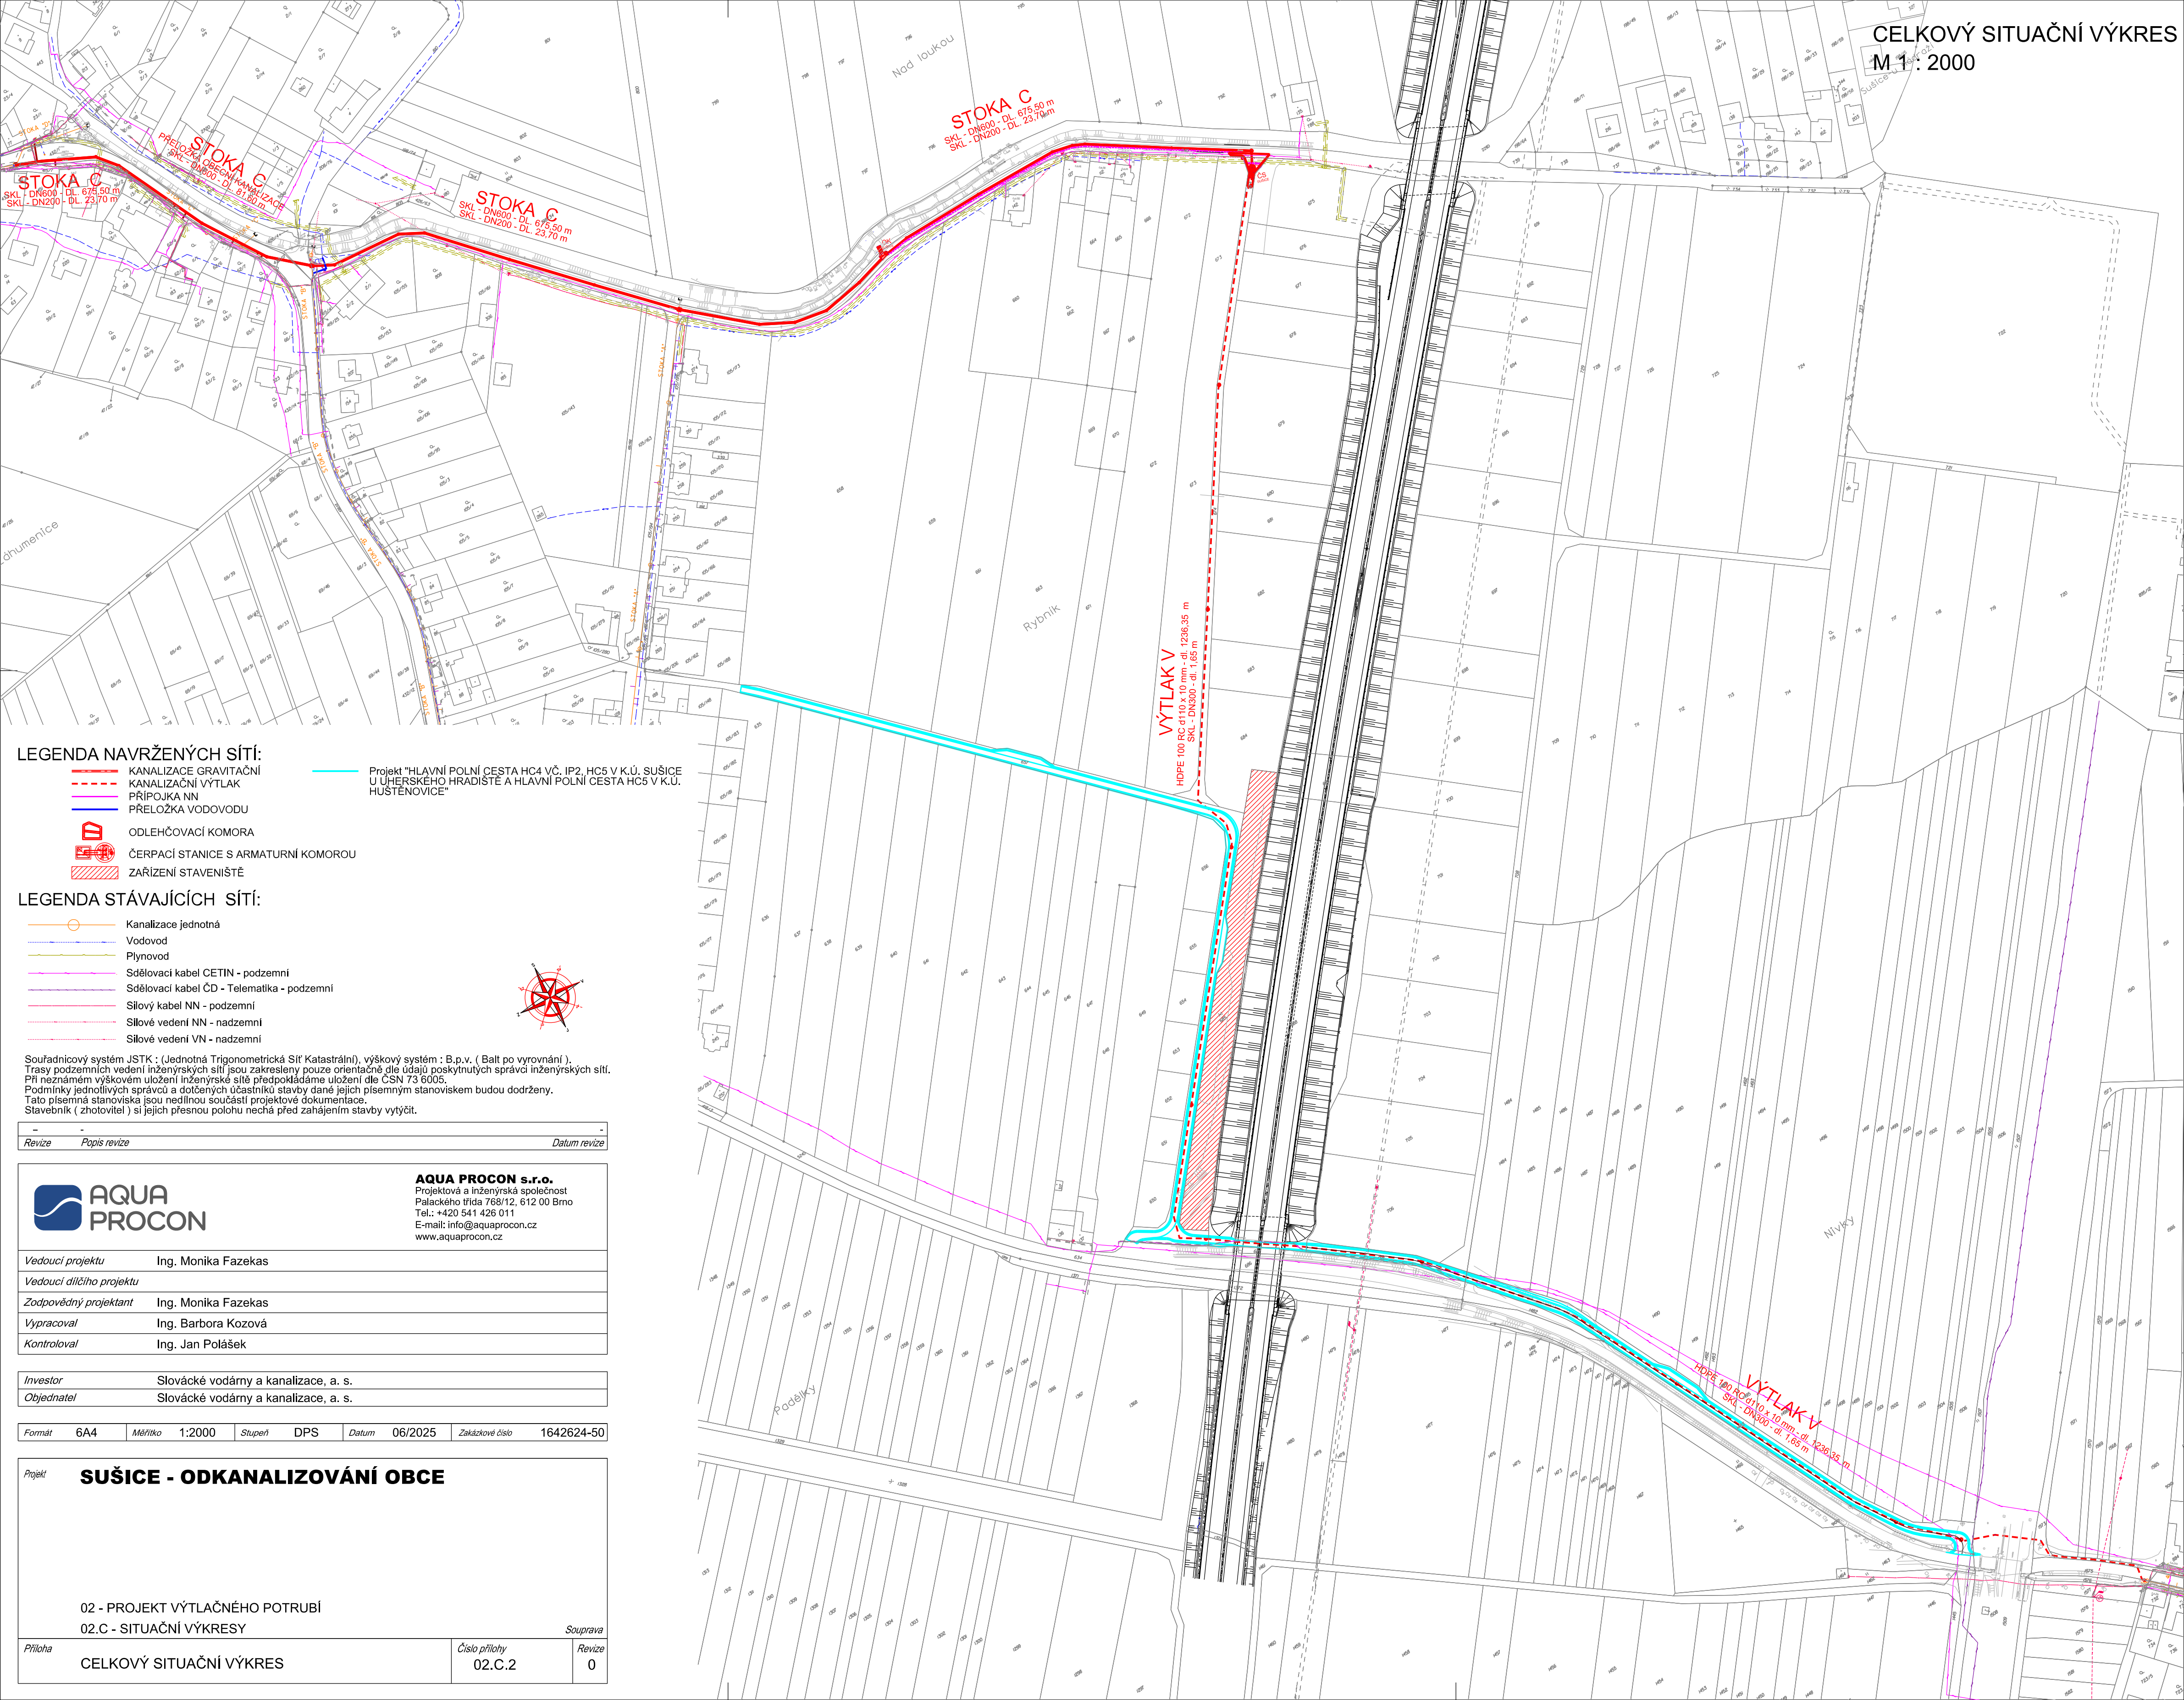


LEGENDA NAVRŽENÝCH SÍTÍ:

- KANALIZACE GRAVITAČNÍ
- KANALIZAČNÍ VÝTLAK
- PŘÍPOJKA NN
- PŘELOŽKA VODOVODU

- ODLEHČOVACÍ KOMORA
- ČERPAČÍ STANICE S ARMATURNÍ KOMOROU
- ZAŘÍZENÍ STAVENIŠTĚ

LEGENDA STÁVAJÍCÍCH SÍTÍ:

- Kanalizace jednotná
- Vodovod
- Plynovod
- Sdělovací kabel CETIN - podzemní
- Sdělovací kabel ČD - Telematika - podzemní
- Silový kabel NN - podzemní
- Silové vedení NN - nadzemní
- Silové vedení VN - nadzemní

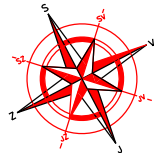

Souřadnicový systém JSTK : (Jednotná Trigonometrická Síť Katastrální), výškový systém : B.p.v. (Balt po vyrovnání).
Trasy podzemních vedení inženýrských sítí jsou zakresleny pouze orientačně dle údajů poskytnutých správci inženýrských sítí.
Při neznámém výškovém uložení inženýrské sítě předpokládáme uložení dle ČSN 73 6005.
Podmínky jednotlivých správců a dotčených účastníků stavby dané jejich písemným stanoviskem budou dodrženy.
Tato písemná stanoviska jsou nedílnou součástí projektové dokumentace.
Stavebník (zhotovitel) si jejich přesnou polohu nechá před zahájením stavby vytýčit.

Revize	Popis revize	Datum revize

AQUA PROCON s.r.o.
Projektová a inženýrská společnost
Palackého třída 768/12, 612 00 Brno
Tel.: +420 541 426 011
E-mail: info@aquaprocon.cz
www.aquaprocon.cz

Vedoucí projektu	Ing. Monika Fazekas
Vedoucí dílčího projektu	
Zodpovědný projektant	Ing. Monika Fazekas
Vypracoval	Ing. Barbora Kozová
Kontroloval	Ing. Jan Polášek

Investor	Slovácké vodárny a kanalizace, a. s.
Objednatel	Slovácké vodárny a kanalizace, a. s.

Formát	6A4	Měřítko	1:2000	Stupeň	DPS	Datum	06/2025	Zakázkové číslo	1642624-50
--------	-----	---------	--------	--------	-----	-------	---------	-----------------	------------

Projekt

SUŠICE - ODKANALIZOVÁNÍ OBCE

02 - PROJEKT VÝTLAČNÉHO POTRUBÍ	Souprava	
02.C - SITUAČNÍ VÝKRESY		
Příloha	Číslo přílohy	Revize
CELKOVÝ SITUAČNÍ VÝKRES	02.C.2	0