


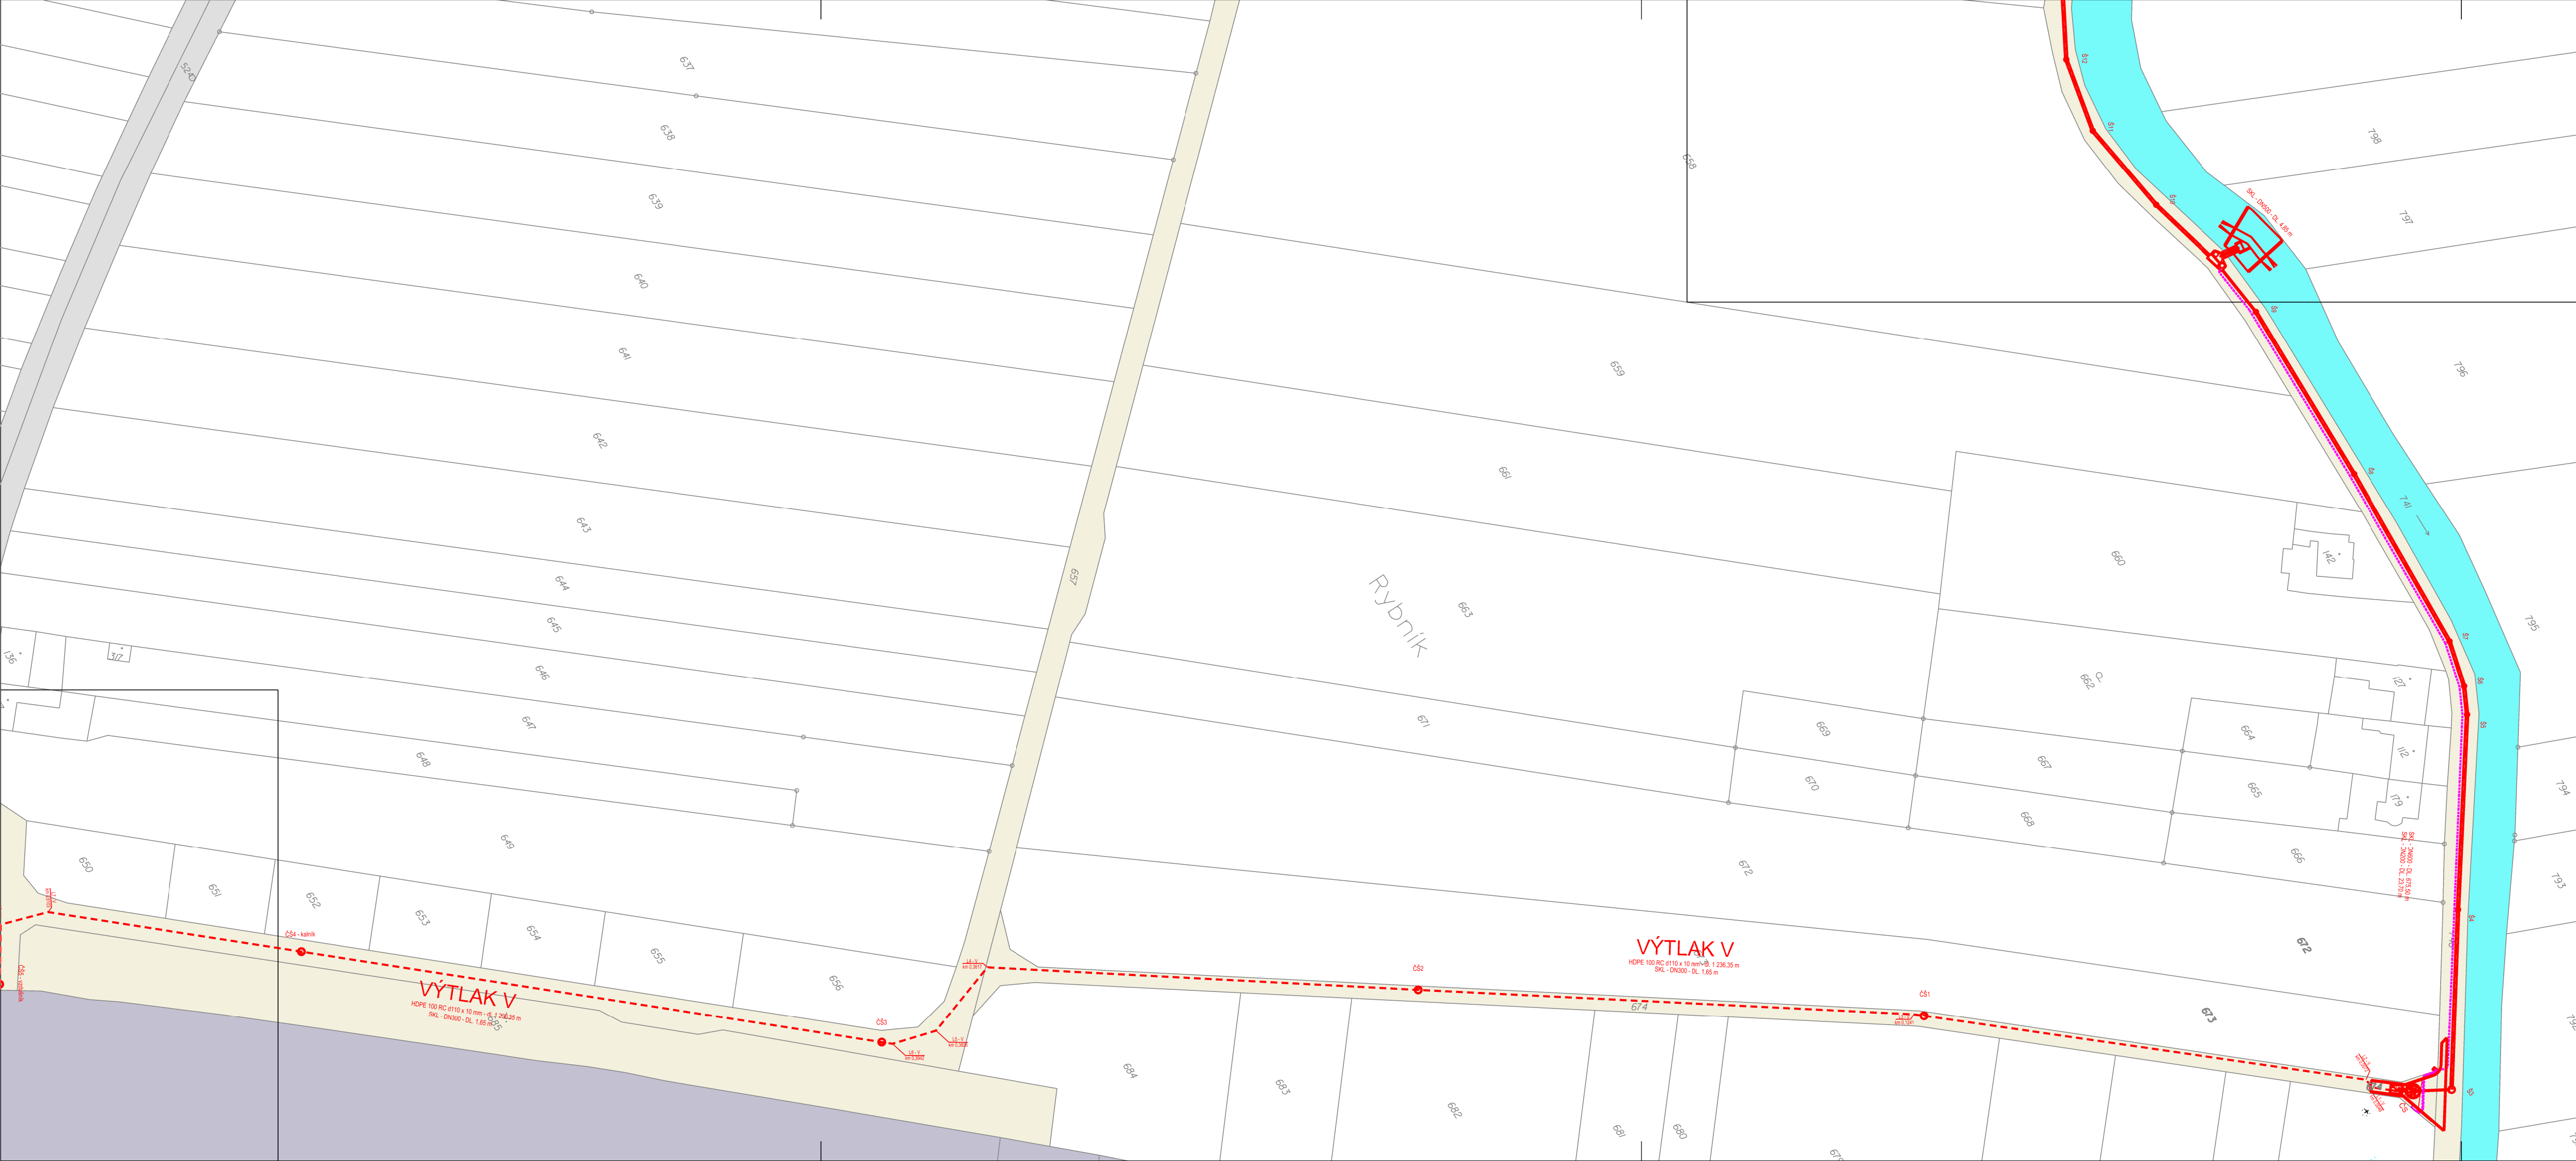

LEGENDA:

- KANALIZAČNÍ GRAVITAČNÍ
 - KANALIZAČNÍ VÝTLAK
 -  ODLEHČOVACÍ KOMORA
 -  ČERPAČÍ STANICE S ARMATURNÍ KOMOROU
 - 2178

 HRANICE PARCEL
PARCELNÍ ČÍSLO
 - POZEMKY VE VLASTNICTVÍ - OBEC SUŠICE A OBEC HUŠTĚNOVICE
 - POZEMKY VE VLASTNICTVÍ - ÚZSVM
 - POZEMKY VE VLASTNICTVÍ - SPŮ
 - POZEMKY VE VLASTNICTVÍ - LESY ČR
 - POZEMKY VE VLASTNICTVÍ - ŘSD
 - POZEMKY VE VLASTNICTVÍ - ŘSZK
 - POZEMKY VE VLASTNICTVÍ - SPRÁVA ŽELEZNIC

KLAD LISTŮ:

1. část

2. část

3. část

Souřadnicový systém JSTK : (Jednotná Trigonometrická Síť Katastrální), výškový systém : B.p.v. (Balt po vyrovnání).
Trasy podzemních vedení inženýrských sítí jsou zakresleny pouze orientačně dle údajů poskytnutých správci inženýrských sítí.
Při neznámém výškovém uložení inženýrských sítí předpokládáme uložení dle ČSN 73 6005.
Podmínky jednotlivých správců a dotčených účastníků stavby dané jejich písemným stanoviskem budou dodrženy.
Tato písemná stanoviska jsou nedílnou součástí projektové dokumentace.
Stavebník (zhotovitel) si jejich přesnou polohu nechá před zahájením stavby vytyčit.

-	-	-
Revize	Popis revize	Datum revize

 AQUA PROCON		AQUA PROCON s.r.o. Projektová a inženýrská spoločnosť Palackého třída 768/12, 612 00 Brno Tel.: +420 541 426 011 E-mail: info@aquaprocon.cz www.aquaprocon.cz
<i>Vedoucí projektu</i>	Ing. Monika Fazekas	
<i>Vedoucí dílčího projektu</i>		
<i>Zodpovědný projektant</i>	Ing. Monika Fazekas	
<i>Vypracoval</i>	Ing. Barbora Kozová	
<i>Kontroloval</i>	Ing. Jan Polášek	
<i>Investor</i>	Slovenské vodárny a kanalizace, a. s.	
<i>Objednatel</i>	Slovenské vodárny a kanalizace, a. s.	
<i>Formát</i>	4A4	
<i>Měřítko</i>	1:1000	
<i>Stupeň</i>	DPS	
<i>Datum</i>	06/2025	
<i>Zakázkové číslo</i>		1642624-50

Formát	4A4	Měřítko	1:1000	Stupeň	DPS	Datum	06/2025	Zakázkové číslo	1642624-50
--------	-----	---------	--------	--------	-----	-------	---------	-----------------	------------

Projekt	SUŠICE - ODKANALIZOVÁNÍ OBCE		
	02 - PROJEKT VÝTLAČNÉHO POTRUBÍ		
	02.C - SITUAČNÍ VÝKRESY		
	02.C.3 - KATASTRÁLNÍ SITUAČNÍ VÝKRESY		
Příloha	KATASTRÁLNÍ SITUAČNÍ VÝKRES - 2. část	Číslo přílohy 02.C.3.1	Revize 0