


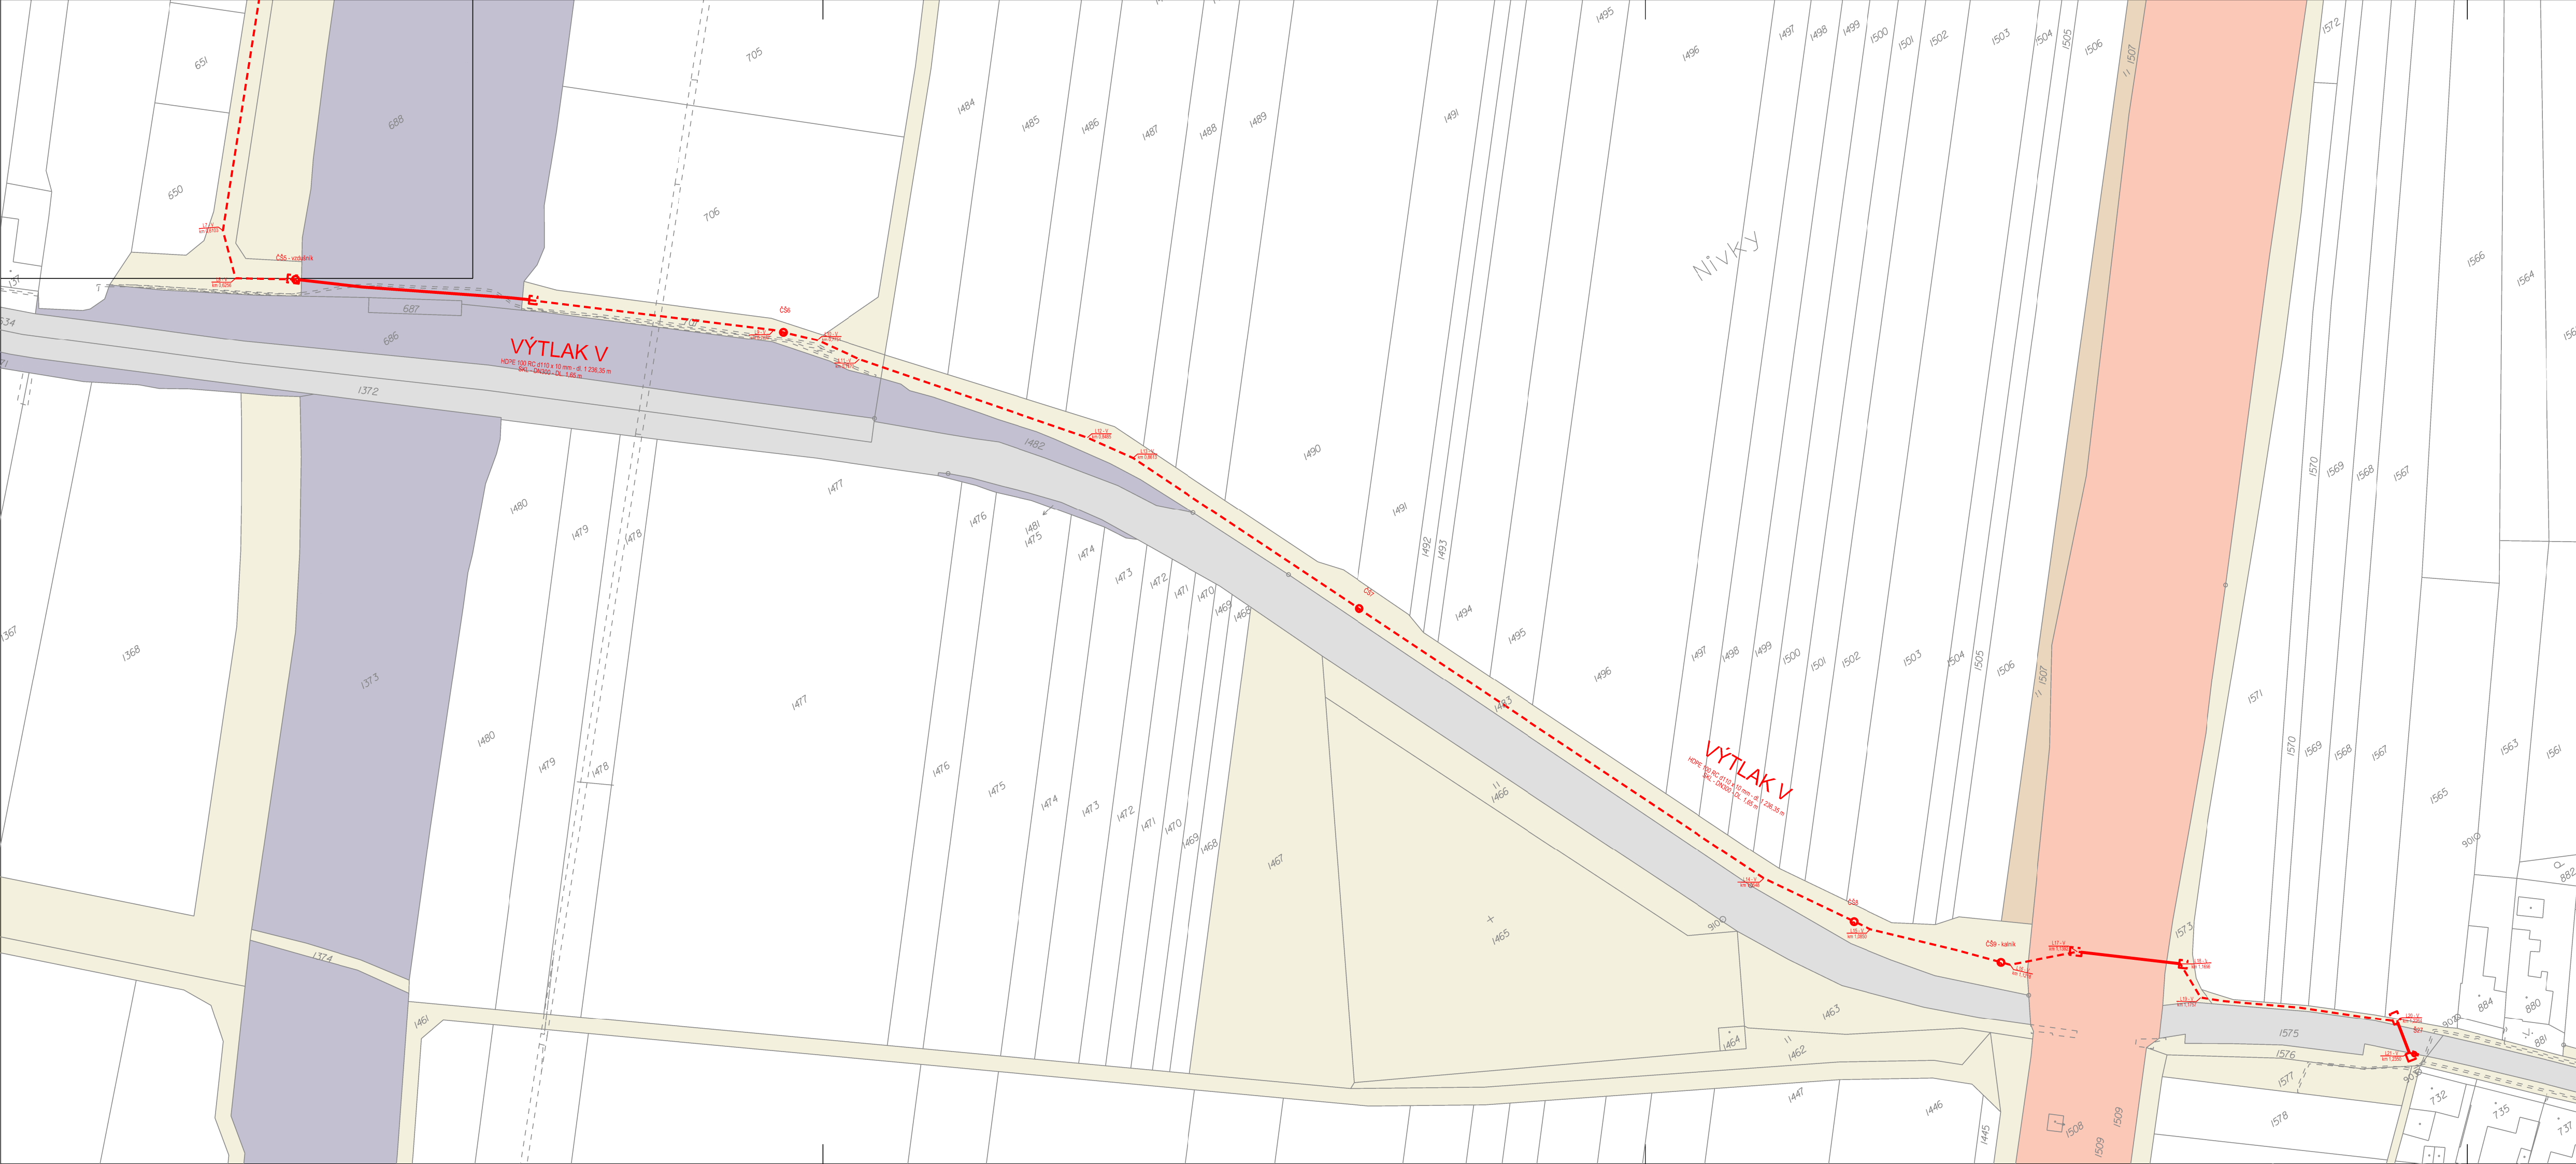

LEGENDA:

KANALIZACE GRAVITAČNÍ

KANALIZAČNÍ VÝTLAK

ODLEHČOVACÍ KOMORA

ČERPACÍ STANICE S ARMATURNÍ KOMOROU

2178

HRANICE PARCEL
PARCELNÍ ČÍSLO

POZEMKY VE VLASTNICTVÍ - OBEC SUŠICE A OBEC HUŠTĚNOVICE

POZEMKY VE VLASTNICTVÍ - ÚZSVM

POZEMKY VE VLASTNICTVÍ - SPÚ

POZEMKY VE VLASTNICTVÍ - LESY ČR

POZEMKY VE VLASTNICTVÍ - ŘSD

POZEMKY VE VLASTNICTVÍ - ŘSZK

POZEMKY VE VLASTNICTVÍ - SPRÁVA ŽELEZNIC

KLAD LISTŮ:

1. část

2. část

3. část

Souřadnicový systém JSTK : (Jednotná Trigonometrická Síť Katastrální), výškový systém : B.p.v. (Balt po vyrovnání).
Trasy podzemních vedení inženýrských sítí jsou zakresleny pouze orientačně dle údajů poskytnutých správci inženýrských sítí.
Při neznámém výškovém uložení inženýrské sítě předpokládáme uložení dle ČSN 73 6005.
Podmínky jednotlivých správců a dotčených účastníků stavby dané jejich písemným stanoviskem budou dodrženy.
Tato písemná stanoviska jsou nedílnou součástí projektové dokumentace.
Stavebník (zhotovitel) si jejich přesnou polohu nechá před zahájením stavby vytýčit.

-	-	-
Revize	Popis revize	Datum revize

AQUA PROCON AQUA PROCON s.r.o. Projektová a inženýrská společnost Palackého třída 768/12, 612 00 Brno Tel.: +420 541 426 011 E-mail: info@aquaprocon.cz www.aquaprocon.cz	
Vedoucí projektu	Ing. Monika Fazekas
Vedoucí dílčího projektu	
Zodpovědný projektant	Ing. Monika Fazekas
Vypracoval	Ing. Barbora Kozová
Kontroloval	Ing. Jan Polášek

Investor	Slovácké vodárny a kanalizace, a. s.
Objednatel	Slovácké vodárny a kanalizace, a. s.

Formát	4A4	Měřítko	1:1000	Stupeň	DPS	Datum	06/2025	Zakázkové číslo	1642624-50
--------	-----	---------	--------	--------	-----	-------	---------	-----------------	------------

Projekt	SUŠICE - ODKANALIZOVÁNÍ OBCE			
Příloha	02 - PROJEKT VÝTLAČNÉHO POTRUBÍ		Souprava	
	02.C - SITUAČNÍ VÝKRESY			
	02.C.3 - KATASTRÁLNÍ SITUAČNÍ VÝKRESY			
	KATASTRÁLNÍ SITUAČNÍ VÝKRES - 3. část			
Číslo přílohy		02.C.3.2	Revize	