



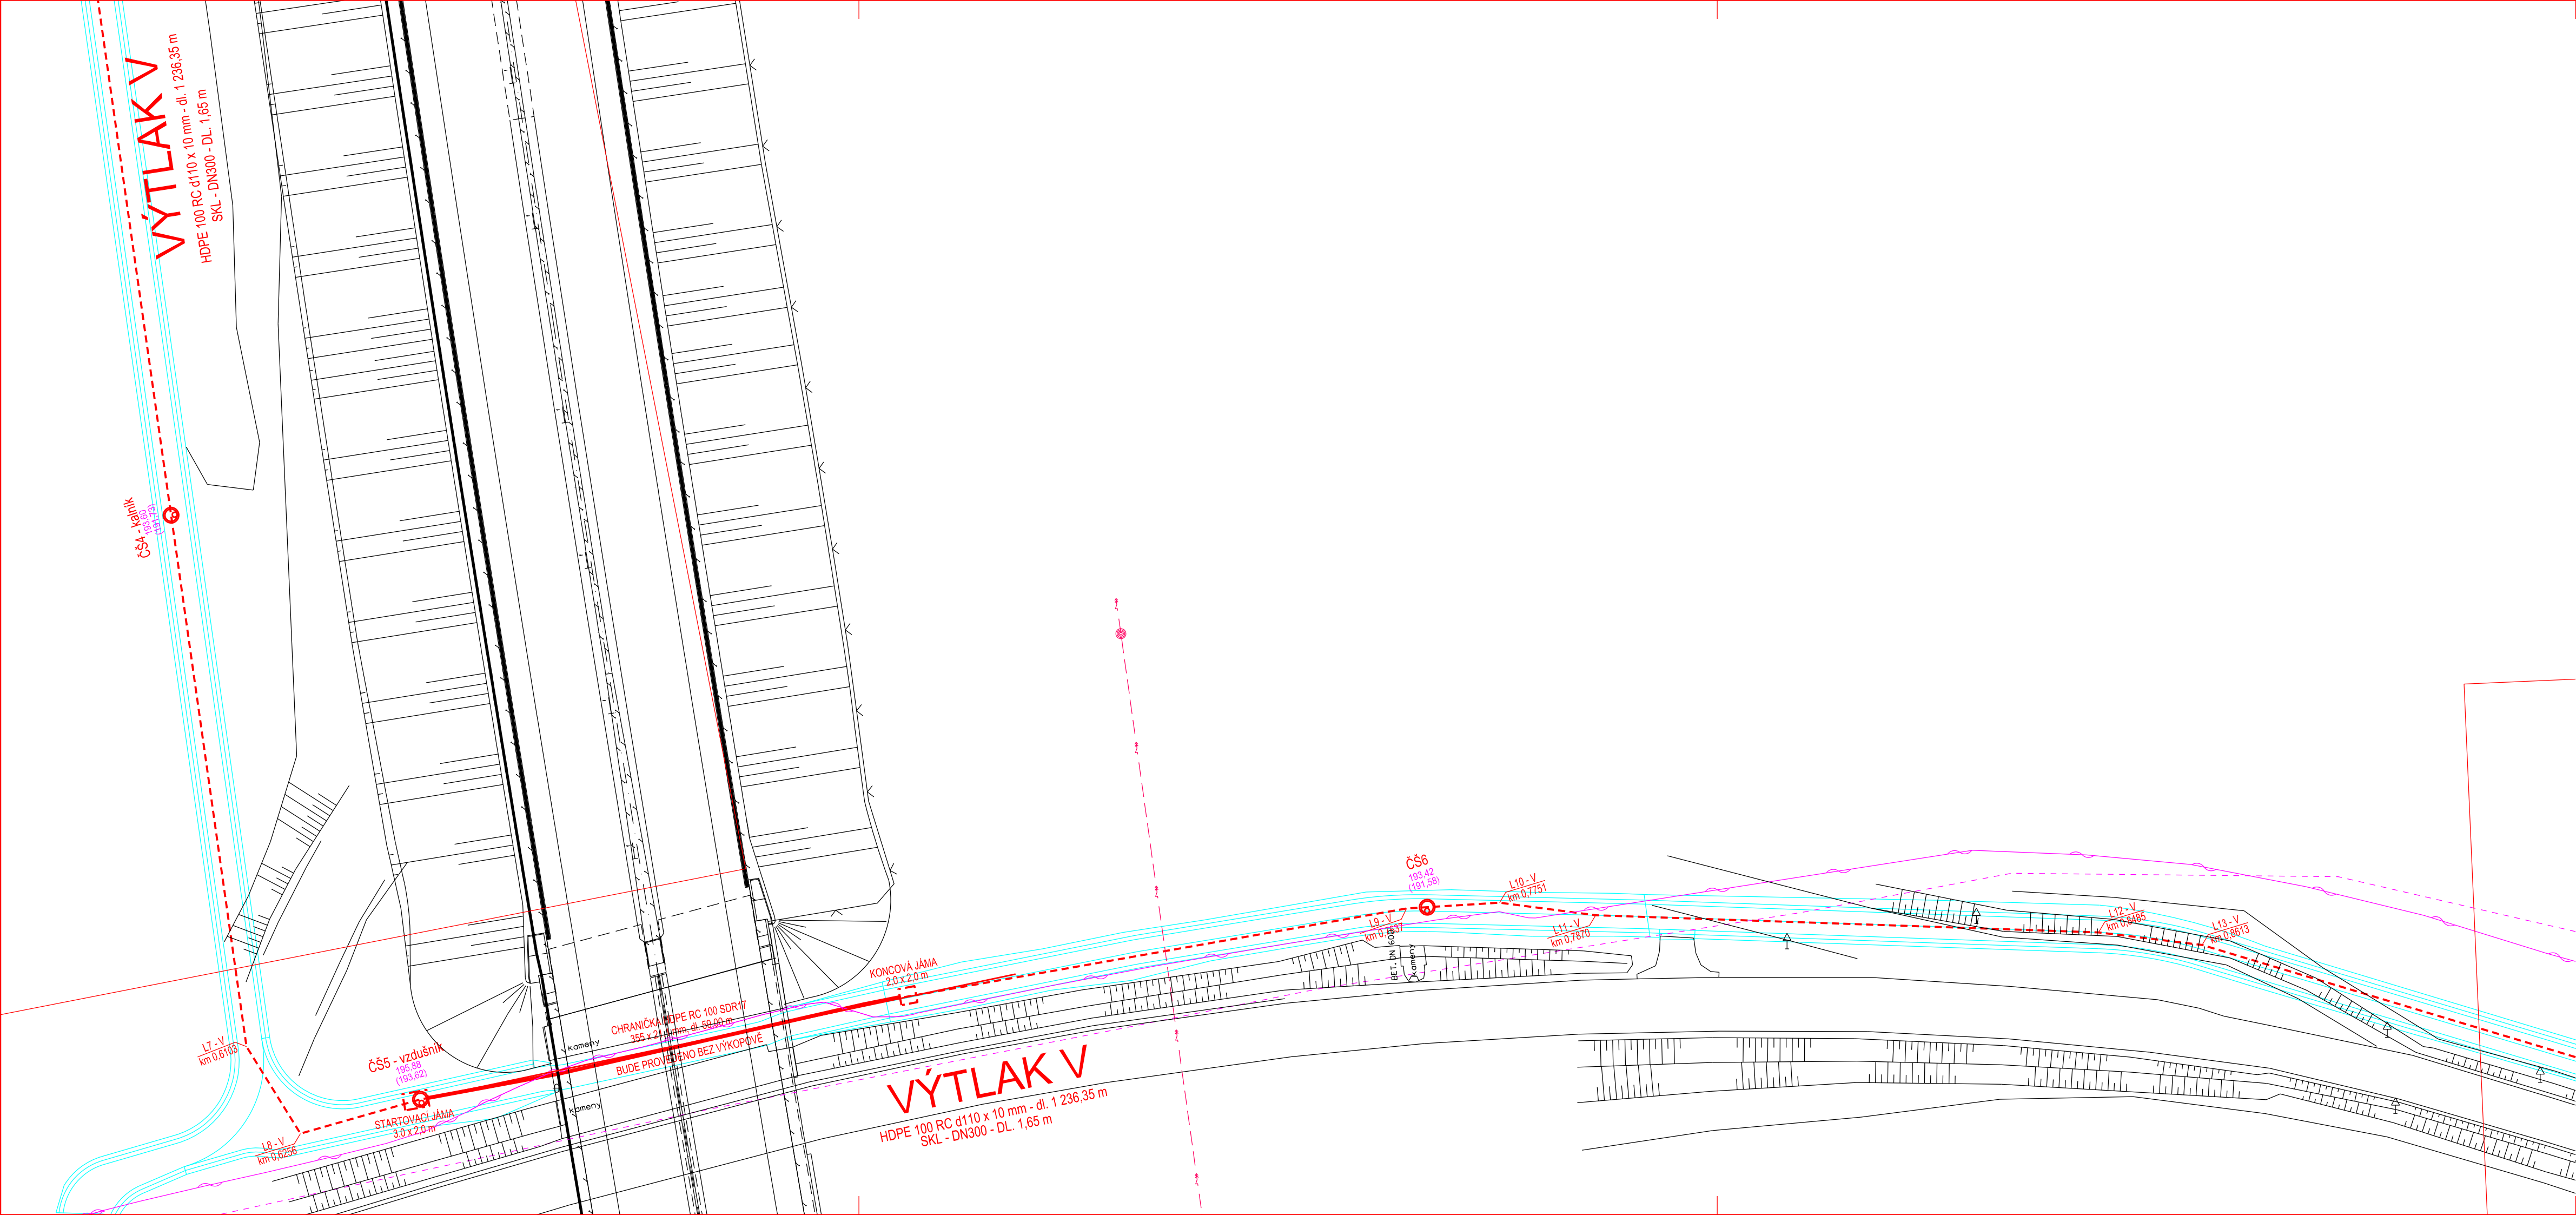

- LEGENDA
STÁVAJÍCÍ SÍŤ
- VODOVOD
 - JEDNOTNÁ KANALIZACE
 - SDĚLOVACÍ KABEL
 - VEDENÍ NN - PODZEMNÍ
 - VEDENÍ VN - NADZEMNÍ
 - PLYNOVOD

- NAVRHOVANÉ SÍŤ
- KANALIZACE GRAVITAČNÍ
 - KANALIZAČNÍ VÝTLAK
 - KANALIZAČNÍ PŘÍPOJKA

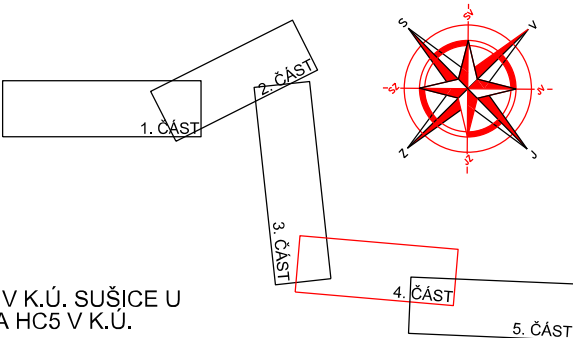

OSTATNÍ PROJEKTY

Projekt "HLAVNÍ POLNÍ CESTA HC4 VČ. IP2, HC5 V K.Ú. SUŠICE U
UHĚŘSKÉHO HRADIŠTĚ A HLAVNÍ POLNÍ CESTA HC5 V K.Ú.
HUŠTĚNOVICE"

Revize	Popis revize	Datum revize
-	-	-

 AQUA PROCON s.r.o. Projektová a inženýrská společnost Palackého třída 768/12, 612 00 Brno Tel.: +420 541 426 011 E-mail: info@aquaprocon.cz www.aquaprocon.cz	
Vedoucí projektu	Ing. Monika Fazekas
Vedoucí dílčího projektu	
Zodpovědný projektant	Ing. Monika Fazekas
Vypracoval	Ing. Barbora Kozová
Kontroloval	Ing. Jan Polášek

Investor	Slovácké vodárny a kanalizace, a. s.
Objednatel	Slovácké vodárny a kanalizace, a. s.

Formát	4A4	Měřítko	1:500	Stupeň	DPS	Datum	06/2025	Zakázkové číslo	1642624-50
--------	-----	---------	-------	--------	-----	-------	---------	-----------------	------------

Projekt		SUŠICE - ODKANALIZOVÁNÍ OBCE			Souprava	
		02 - PROJEKT VÝTLAČNÉHO POTRUBÍ				
		02.C - SITUAČNÍ VÝKRESY				
		02.C.4 - KOORDINAČNÍ SITUAČNÍ VÝKRESY				
Příloha		KOORDINAČNÍ SITUAČNÍ VÝKRES - 4. ČÁST			Číslo přílohy	Revize
					02.C.4.2	0