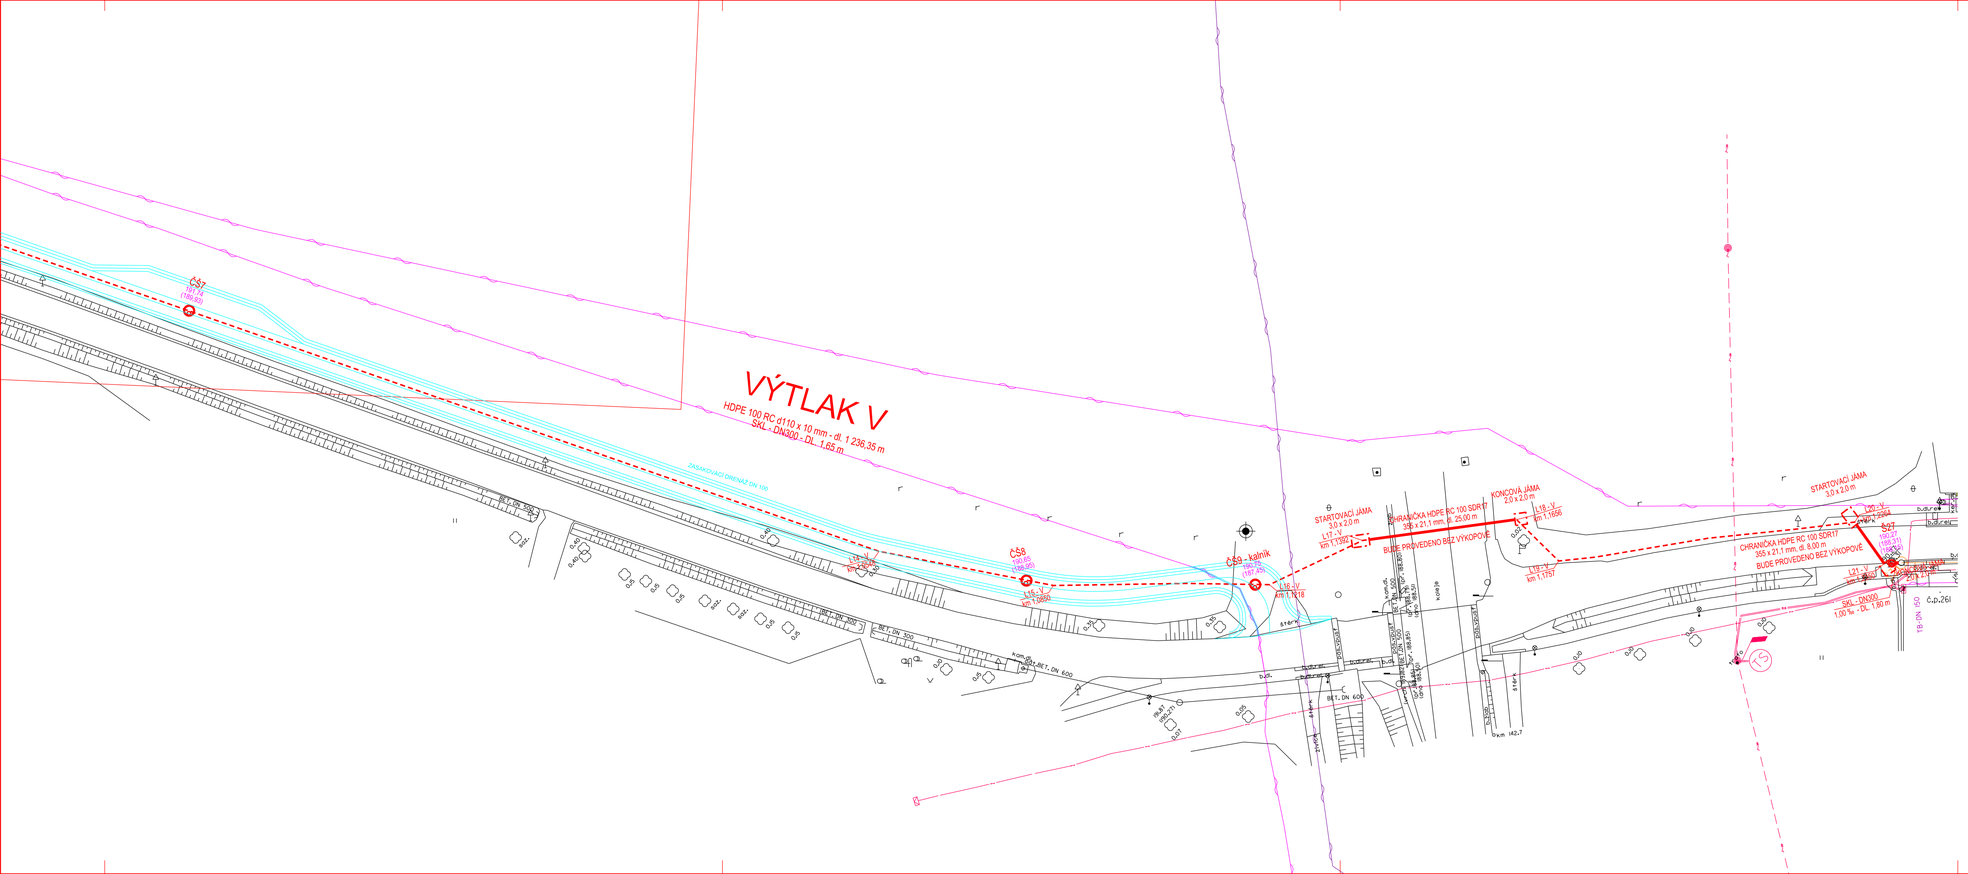
VÝTLAK V
HDPE 100 RC d110 x 10 mm - dl. 1 236,35 m
SKL - DN300 - DL. 1,65 m
ČS7
197,77
(196,63)
ČS8
192,65
(196,58)
ČS9 - kalník
192,25
197,35
ZÁSAHOVACÍ TRUBNÁ DN 100
STARTOVACÍ JÁMA
3,0 x 2,0 m
L17-1
km 1,1597
CHRÁNIČKA HDPE RC 100 SDR17
355 x 21,1 mm, dl. 25,00 m
BUDE PROVEDENO BEZ VÝKOPOVÉ
KONCOVÁ JÁMA
2,0 x 2,0 m
L18-1F
km 1,1656
L18-1V
km 1,1757
L18-2V
km 1,1716
STARTOVACÍ JÁMA
3,0 x 2,0 m
L20-2V
km 1,2064
CHRÁNIČKA HDPE RC 100 SDR17
355 x 21,1 mm, dl. 8,00 m
BUDE PROVEDENO BEZ VÝKOPOVÉ
L21-1V
km 1,2121
SKL - DN300
1,00 % - DL. 1,80 m
č.p.261
BET. DN 500
BET. DN 600
