


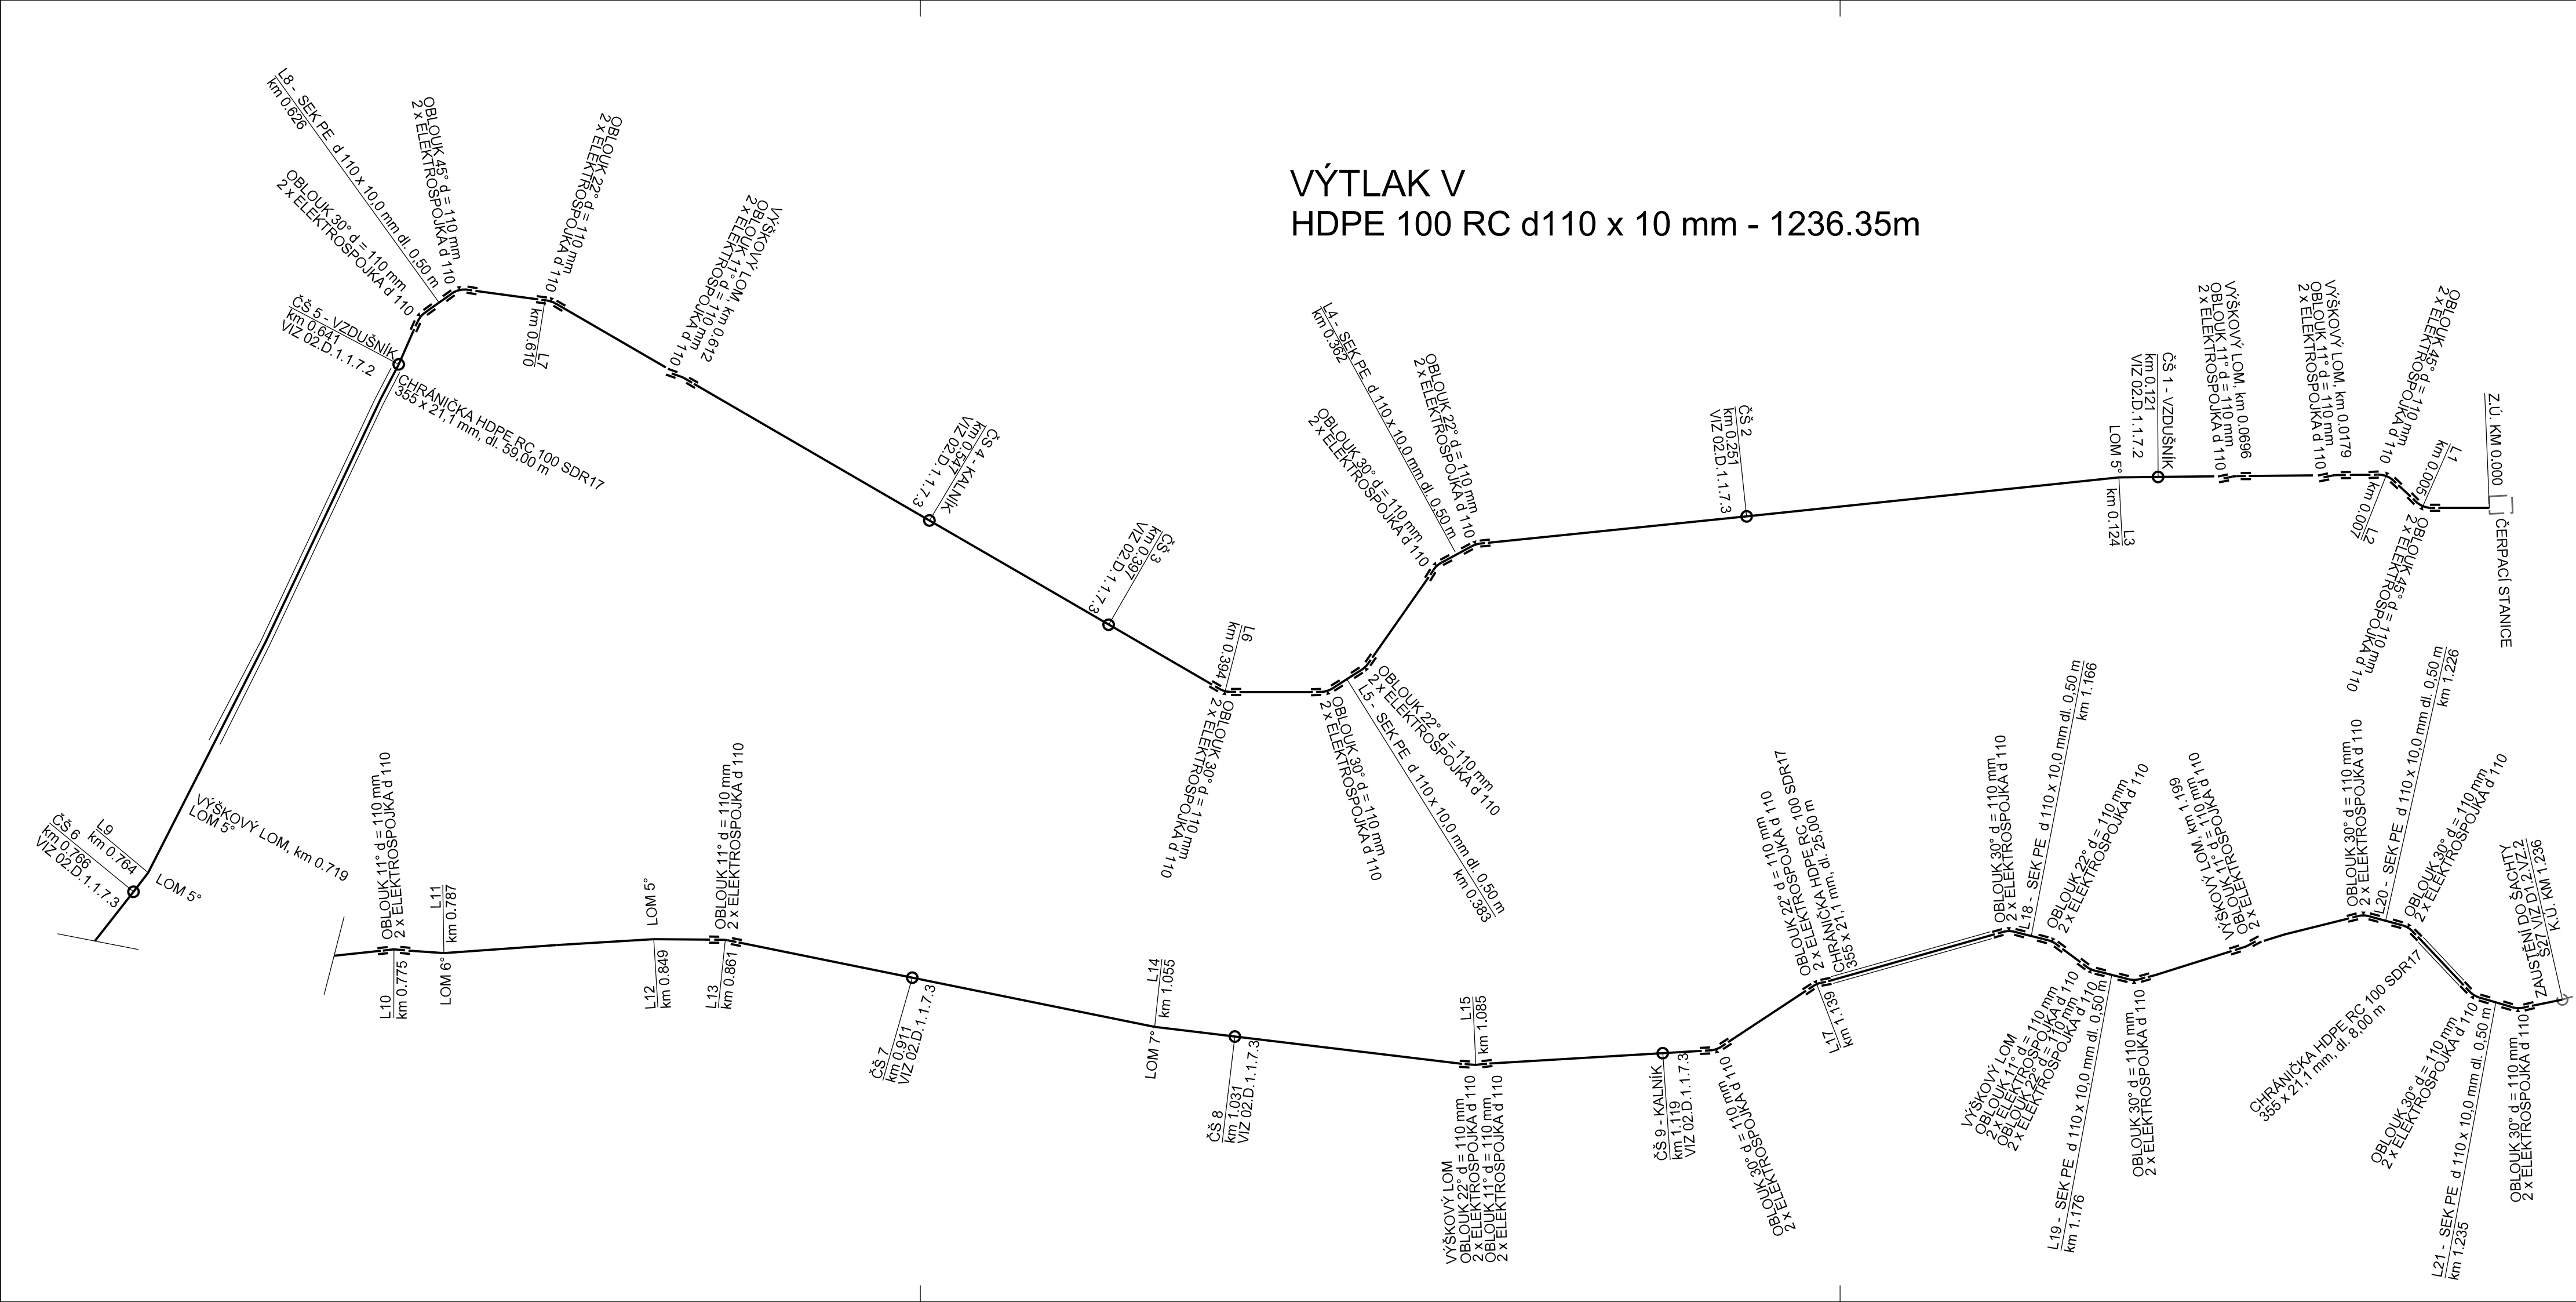

VÝTLAK V
HDPE 100 RC d110 x 10 mm - 1236.35m

	POTRUBÍ / TVAROVKY	DN	m
1	HDPE 100 - d 110 x 10,0 mm - NÁVIN	100	1236,35
2	HDPE OBLOUK 11° d 110 x 10,0 mm	ks	8
3	HDPE OBLOUK 22° d 110 x 10,0 mm	ks	7
4	HDPE OBLOUK 30° d 110 x 10,0 mm	ks	11
5	HDPE OBLOUK 45° d 110 x 10,0 mm	ks	3
6	ELEKTROSPJKA d 110 mm	ks	52
7	BETONOVÉ KOTEVNÍ BLOKY	ks	21
8	SEK HDPE d 110 x 10,0 mm, dl. 0.50 m	ks	7
9	MARKERY	ks	48
10	VYHLEDÁVACÍ VODIČ CYKY 6 mm ²	-	1240

Souřadnicový systém : JTSK (Jednotná Trigonometrická Síť Katastrální), výškový systém : B.p.v. (Balt po vyrovnání).
Trasy podzemních vedení inženýrských sítí jsou zakresleny pouze orientačně dle údajů poskytnutých správci inženýrských sítí. Při neznámém výškovém
uložení inženýrské sítě předpokládáme uložení dle ČSN 73 6005.
Podmínky jednotlivých správců a dotčených účastníků stavby dané jejich písemným stanoviskem budou dodrženy. Tato písemná stanoviska jsou nedílnou
součástí projektové dokumentace.
Stavebník (zhotovitel) si jejich přesnou polohu nechá před zahájením stavby vytyčit.

-	-	-
Revize	Popis revize	Datum revize
AQUA PROCON s.r.o. Projektová a inženýrská společnost Palackého třída 768/12, 612 00 Brno Tel.: +420 541 426 011 E-mail: info@aquaprocon.cz www.aquaprocon.cz Vedoucí projektu Ing. Monika Fazekas Vedoucí dílčího projektu Zodpovědný projektant Ing. Monika Fazekas Vypracoval Ing. Barbora Kozová Kontroloval Ing. Jan Polášek		
Investor Slovácké vodárny a kanalizace, a. s.		
Objednatel Slovácké vodárny a kanalizace, a. s.		
Formát	4A4	Měřítko
Stupeň	DPS	Datum 06/2025
Zakázkové číslo	1642624-50	
SUŠICE - ODKANALIZOVÁNÍ OBCE		
02 - PROJEKT VÝTLAČNÉHO POTRUBÍ 02.D - DOKUMENTACE OBJEKTŮ A TECHNICKÝCH A TECHNOLOGICKÝCH ZAŘÍZENÍ 02.D.1 - DOKUMENTACE STAVEBNÍHO NEBO INŽENÝRSKÉHO OBJEKTU 02.D.1.1 - SO 02 - KANALIZAČNÍ VÝTLAK		
Příloha	KLADEČSKÉ SCHÉMA	Číslo přílohy 02.D.1.1.3
		Revize 0