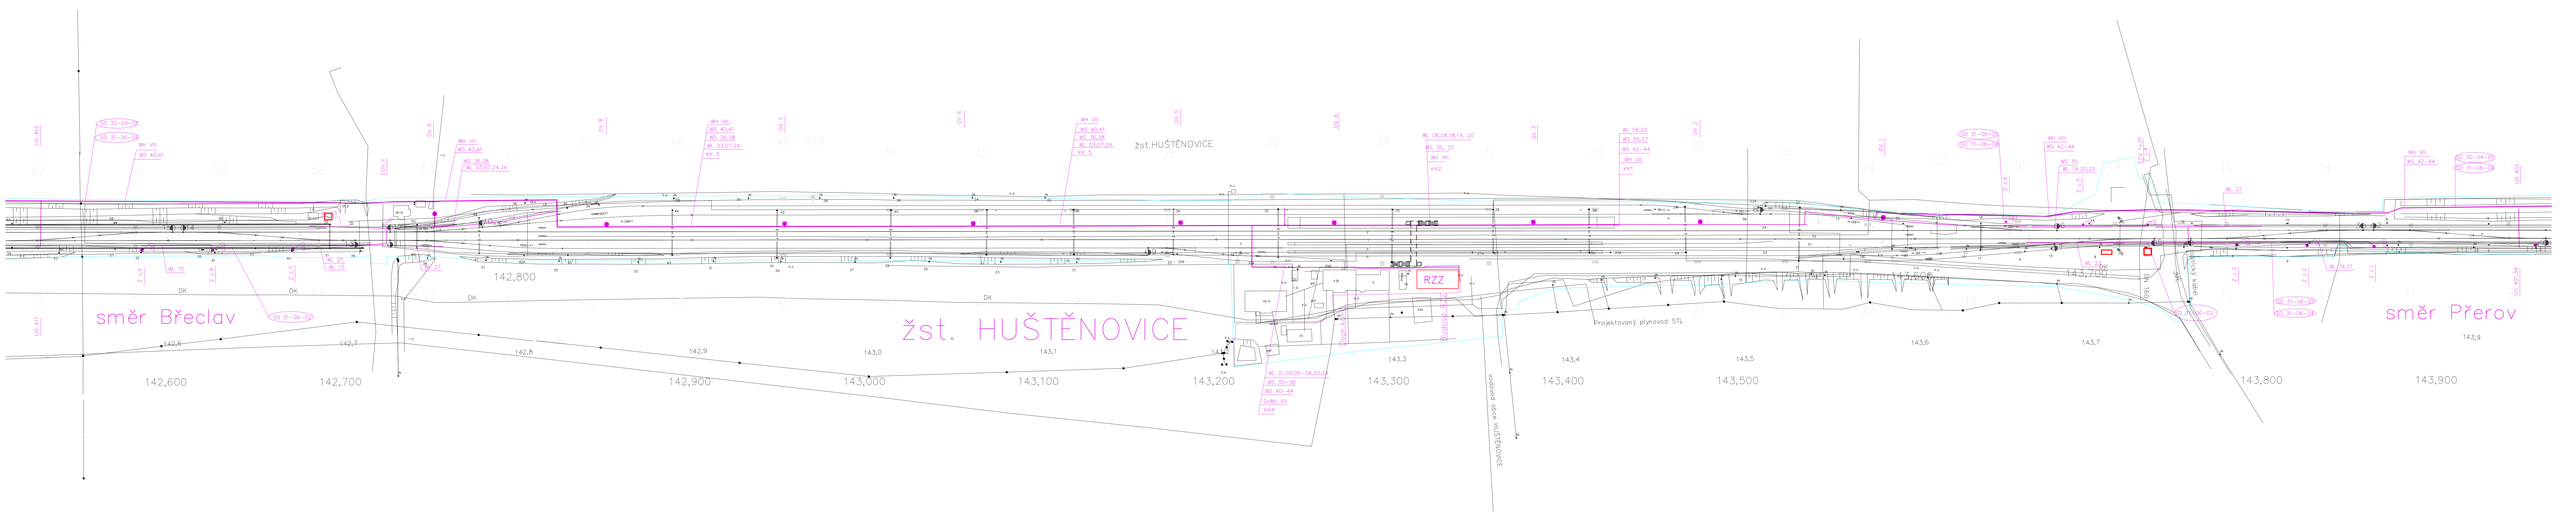
žst.HUŠTĚNOVICE
směr Břeclav
žst. HUŠTĚNOVICE
směr Přerov
RZZ
Projektovaný plynovod STL
142,600
142,700
142,800
142,900
143,000
143,100
143,200
143,300
143,400
143,500
143,800
143,900